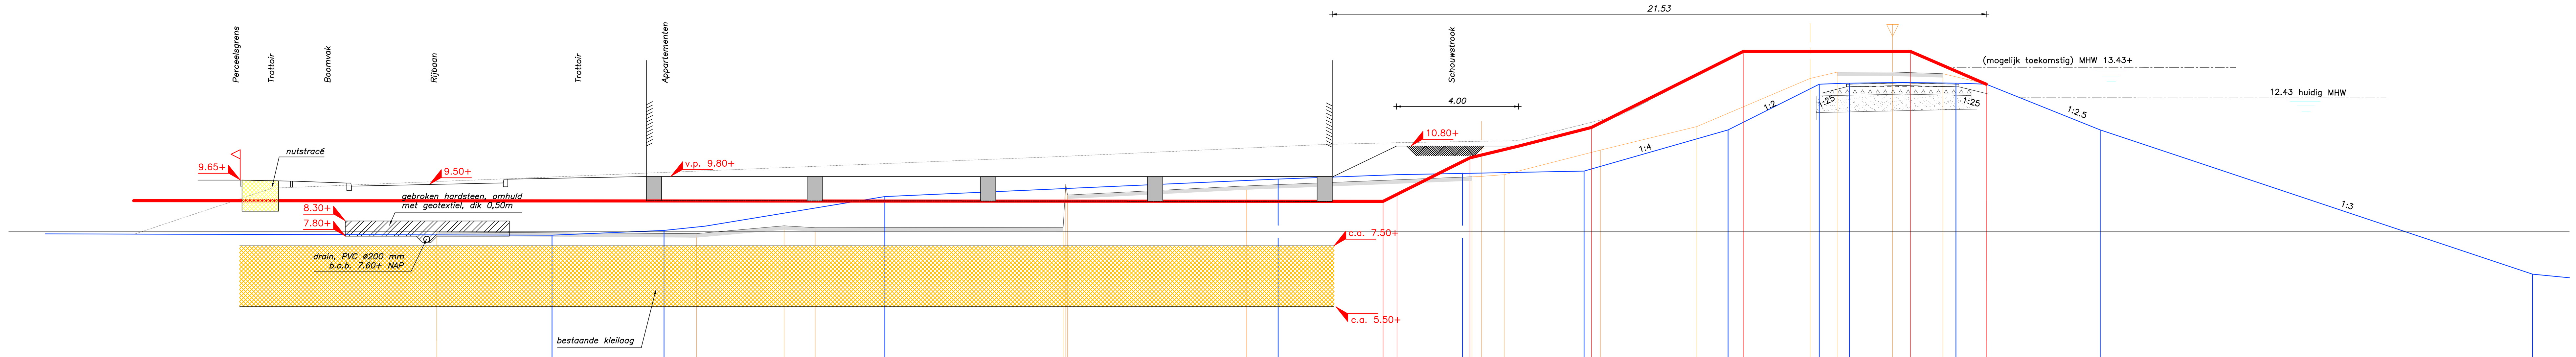

Bestaande hoogten t.o.v. NAP (meting BOOT)	7.97+ 7.92+ 8.18+ 8.11+ 9.19+ 9.54+ 8.13+ 9.49+ 9.80+ 9.79+ 9.86+ 10.67+ 11.46+ 13.02+ 13.23+ 13.24+ 13.18+ 12.84+
Bestaande afstanden (meting BOOT)	51.01 42.46 39.58 38.55 30.25 30.31 30.39 24.35 16.62 [illegible] 15.87 12.71 9.53 5.80 4.91 3.09 1.43 0.00
Bestaande hoogten t.o.v. NAP (WSRL, 1995)	7.89+ 8.04+ 9.15+ 9.73+ 9.93+ 9.99+ 11.35+ 12.85+ 12.88+ 12.88+ 12.85+ 11.35+ 6.61+
Bestaande afstanden (WSRL, 1995)	47.21 43.53 36.26 23.31 17.24 13.24 8.50 5.50 4.50 1.00 0.00 3.75 17.89
Bestaande hoogten t.o.v. NAP (Optimaal profiel Syncera)	9.00+ 9.23+ 10.43+ 11.43+ 13.93+ 13.93+
Bestaande afstanden (Optimaal profiel Syncera)	19.86 19.40 17.00 13.00 8.00 2.50

Dwarsprofiel D-D
Schaal 1:100

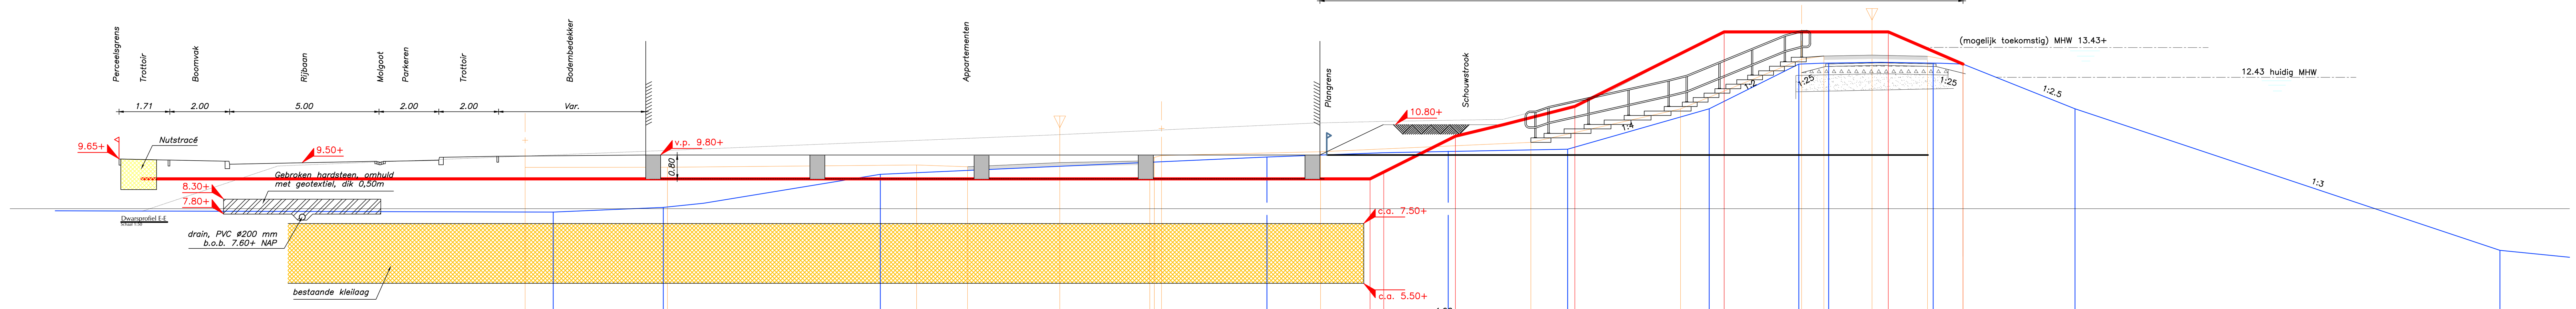

Bestaande hoogten t.o.v. NAP (meting BOOT)	9.39+ 9.39+ 9.46+ 9.41+ 9.54+ 9.78+ 9.72+ 9.61+ 9.91+ 10.22+ 11.34+ 13.01+ 13.12+ 13.15+ 13.11+ 12.91+
Bestaande afstanden (meting BOOT)	48.16 43.39 35.05 33.34 30.25 26.84 27.08 27.24 21.52 14.47 9.46 5.41 4.66 3.05 1.19 0.00
Bestaande hoogten t.o.v. NAP (WSRL, 1995)	7.89+ 8.04+ 9.15+ 9.73+ 9.93+ 9.99+ 11.35+ 12.85+ 12.88+ 12.88+ 12.85+ 11.35+ 6.61+
Bestaande afstanden (WSRL, 1995)	47.21 43.53 36.26 23.31 17.24 13.24 8.50 5.50 4.50 1.00 0.00 3.75 17.89
Bestaande hoogten t.o.v. NAP (Optimaal profiel Syncera)	9.00+ 9.23+ 10.43+ 11.43+ 13.93+ 13.93+
Bestaande afstanden (Optimaal profiel Syncera)	19.86 19.40 17.00 13.00 8.00 2.50

Dwarsprofiel E-E
Schaal 1:100

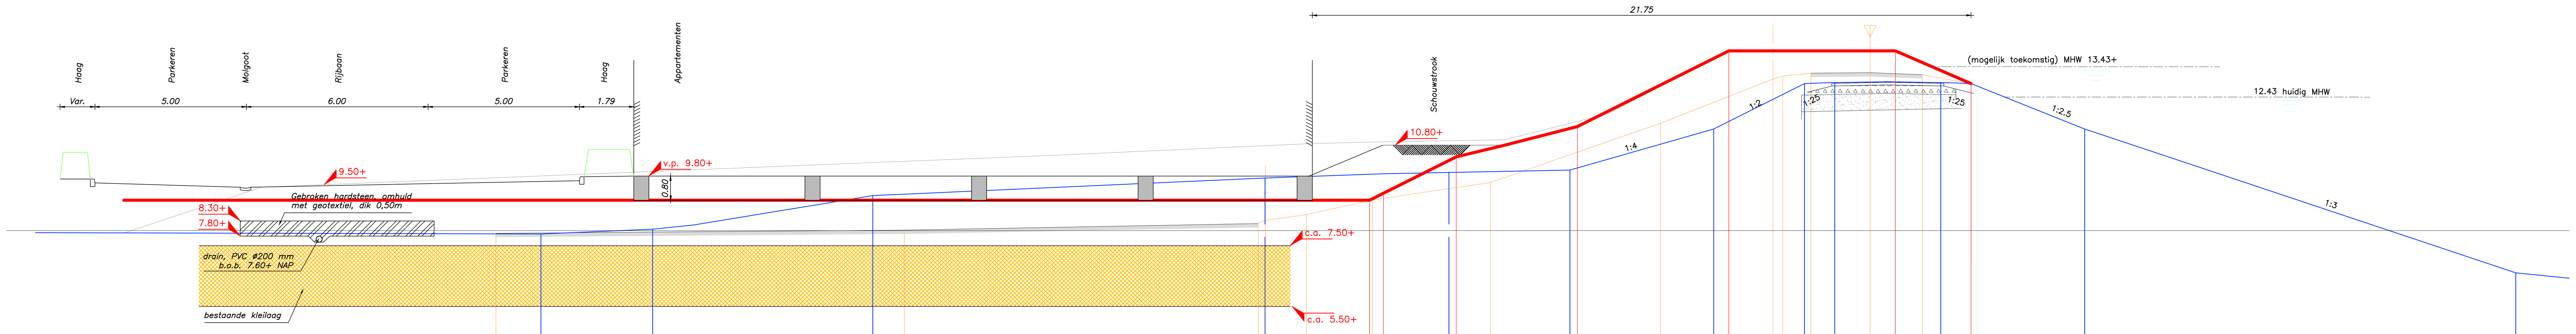

Bestaande hoogten t.o.v. NAP (meting BOOT)	7.91+ 8.02+ 8.23+ 8.34+ 8.53+ 9.01+ 9.59+ 11.54+ 13.10+ 13.00+ 13.20+ 13.21+ 13.14+ 12.84+
Bestaande afstanden (meting BOOT)	48.70 35.22 23.54 23.30 21.94 19.77 15.87 10.25 6.21 6.54 5.29 3.34 1.61 0.00
Bestaande hoogten t.o.v. NAP (WSRL, 1995)	7.89+ 8.04+ 9.15+ 9.73+ 9.93+ 9.99+ 11.35+ 12.85+ 12.88+ 12.88+ 12.85+ 11.35+ 6.61+
Bestaande afstanden (WSRL, 1995)	47.21 43.53 36.26 23.31 17.24 13.24 8.50 5.50 4.50 1.00 0.00 3.75 17.89
Bestaande hoogten t.o.v. NAP (Optimaal profiel Syncera)	9.00+ 9.23+ 10.43+ 11.43+ 13.93+ 13.93+
Bestaande afstanden (Optimaal profiel Syncera)	19.86 19.40 17.00 13.00 8.00 2.50

Dwarsprofiel F-F
Schaal 1:100

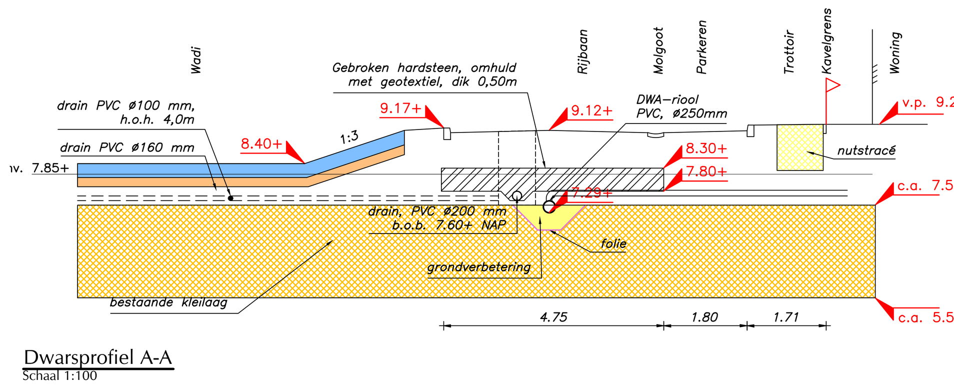

Dwarsprofiel A-A
Schaal 1:100

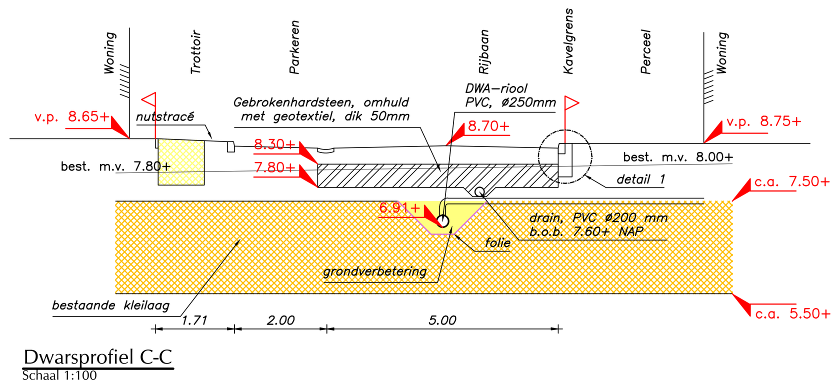

Dwarsprofiel C-C
Schaal 1:100

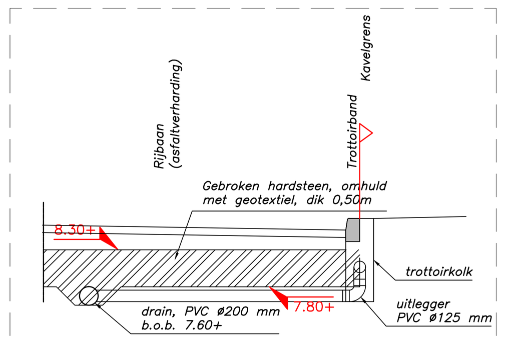

Detail 1
Schaal 1:50

KDO VASTGOEDONTWIKKELING

PROJECT : Plan 'De Horst' te Druten
ONDERWERP : Profielen

BOOT
organiserend ingenieursburo
ruimtelijke informatie
ruimtelijke inrichting
ruimtelijk beheer
Veenendaal
tel. 0318 - 52 76 00
Elst (Gld)
tel. 0481 - 37 71 65
http://www.buroboot.nl

Wijzigingen		Tekeninggegevens		Status
Datum	Get.	Datum	8 maart 2010	☐ Ontwerp
		Tekenaar	dpr	☑ Concept
		Projectleider	mb	☐ Definitief
		Schaal	1:100	☐ Voor uitvoering
		Formaat	5x3	☐ Revisie
				☐
		Bestand	KE08168-t01	
		Blad	03	

Plottijd: 09-03-2010 - 09:40