

Manege Dibbits

Hogeweg 20

6631 KJ HORSSSEN

BEPLANTINGSPLAN

In het beplantingsplan zijn diverse inheemse soorten gebruikt om de landschappelijke waarde in stand te houden.

Laanbomen:



- 1) *Tilia europaeus* 4 stuks
- 2) *Fraxinus excelsior* 3 stuks
- 3) *Alnus glutinosa* 6 stuks
- 4) *Quercus robur* 8 stuks

Struiken/bosplantsoen:

- 5) Vogelbosje met: * *amelanchier lamarki*
 - *Alnus glutinosa*
 - *Fraxinus excelsior*
 - *Salix alba*
 - *Prunus spinosa*
 - *Crataegus monogyna*
 - *Viburnum opulus*
- 6) Onderbeplanting met: * *sorbus aucuparia*
 - *Viburnum opulus*
 - *Amelanchier lamarki*
 - *Ribes*
 - *Philadelphus*
 - *Rhamnus frangula*
 - *Prunus spinosa*

- 7) Onderbeplanting (idem zie 6)

Voor omschrijvingen en uitleg verwijzen wij u naar de bijlagen.

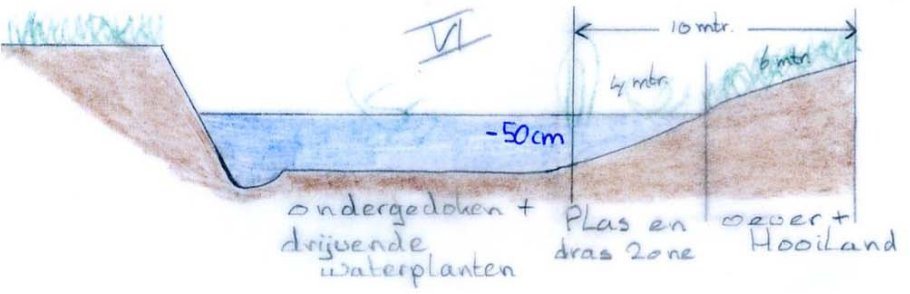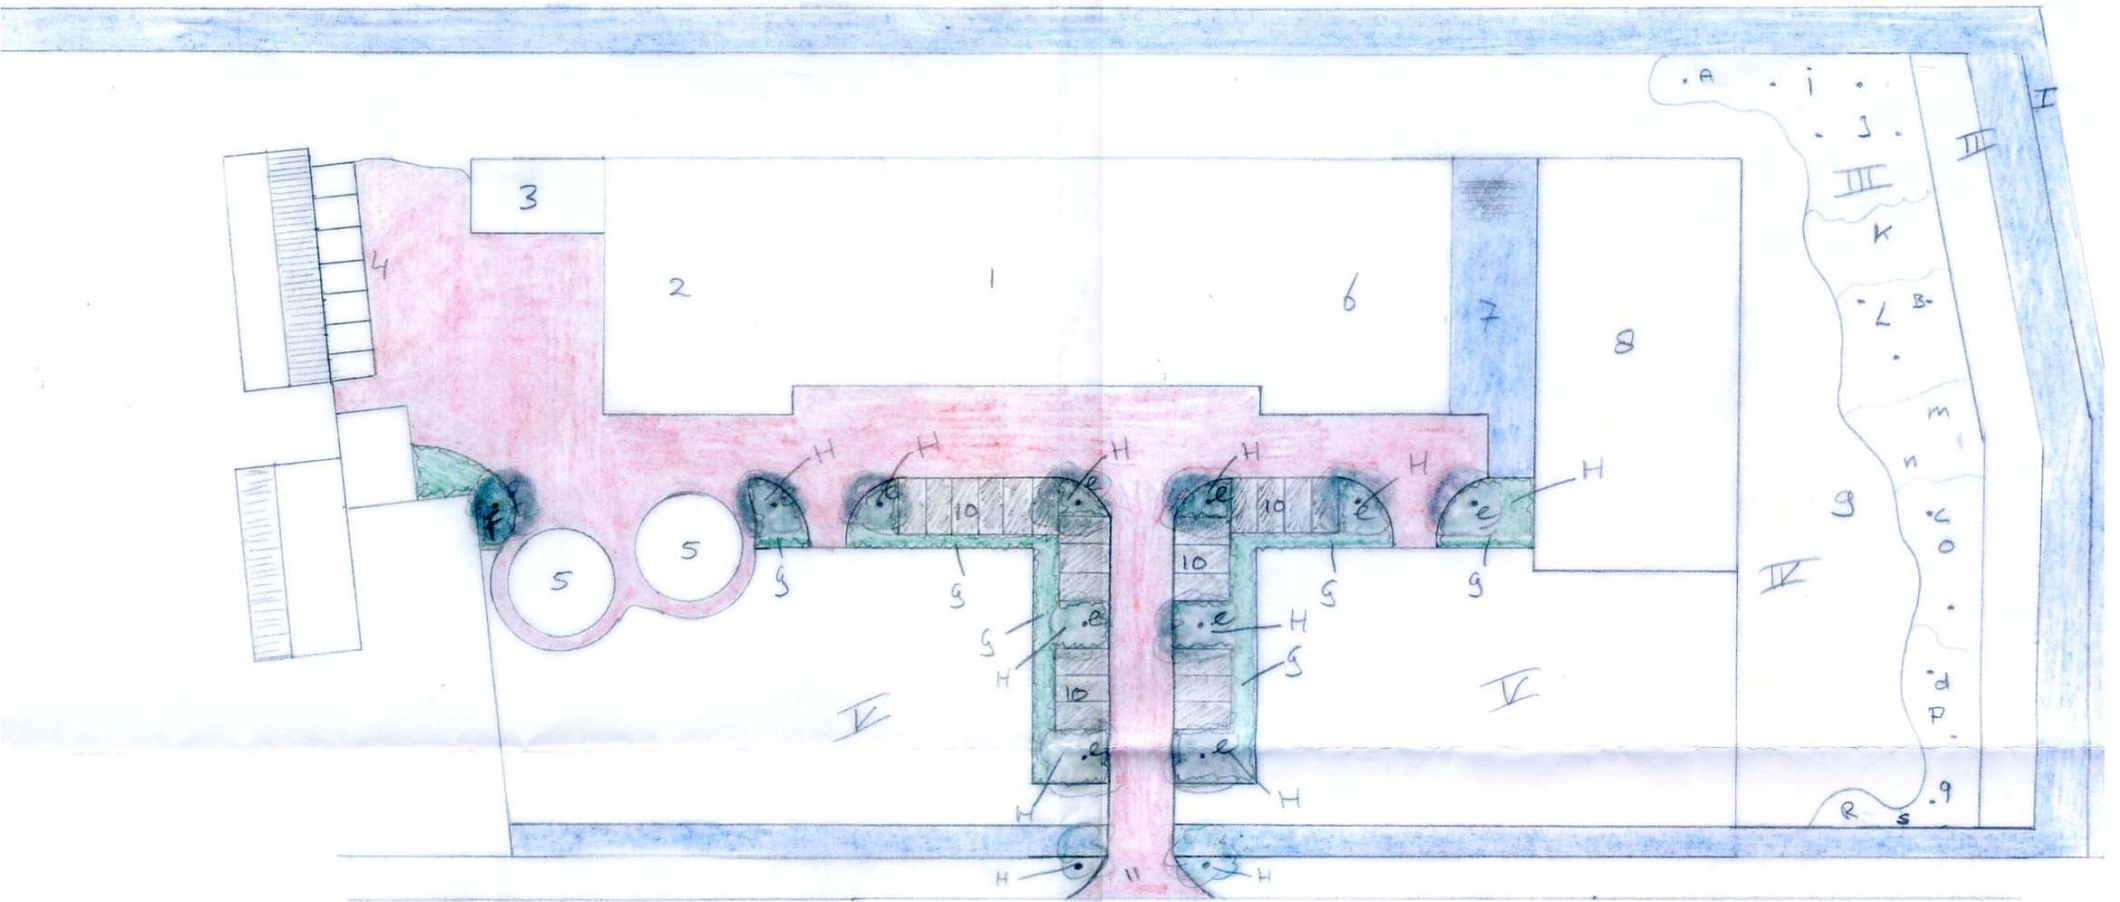

Manege Dibbets
 De vlieren Horssen
 schaal 1:500