


aanzicht AZ2

Hekwerk

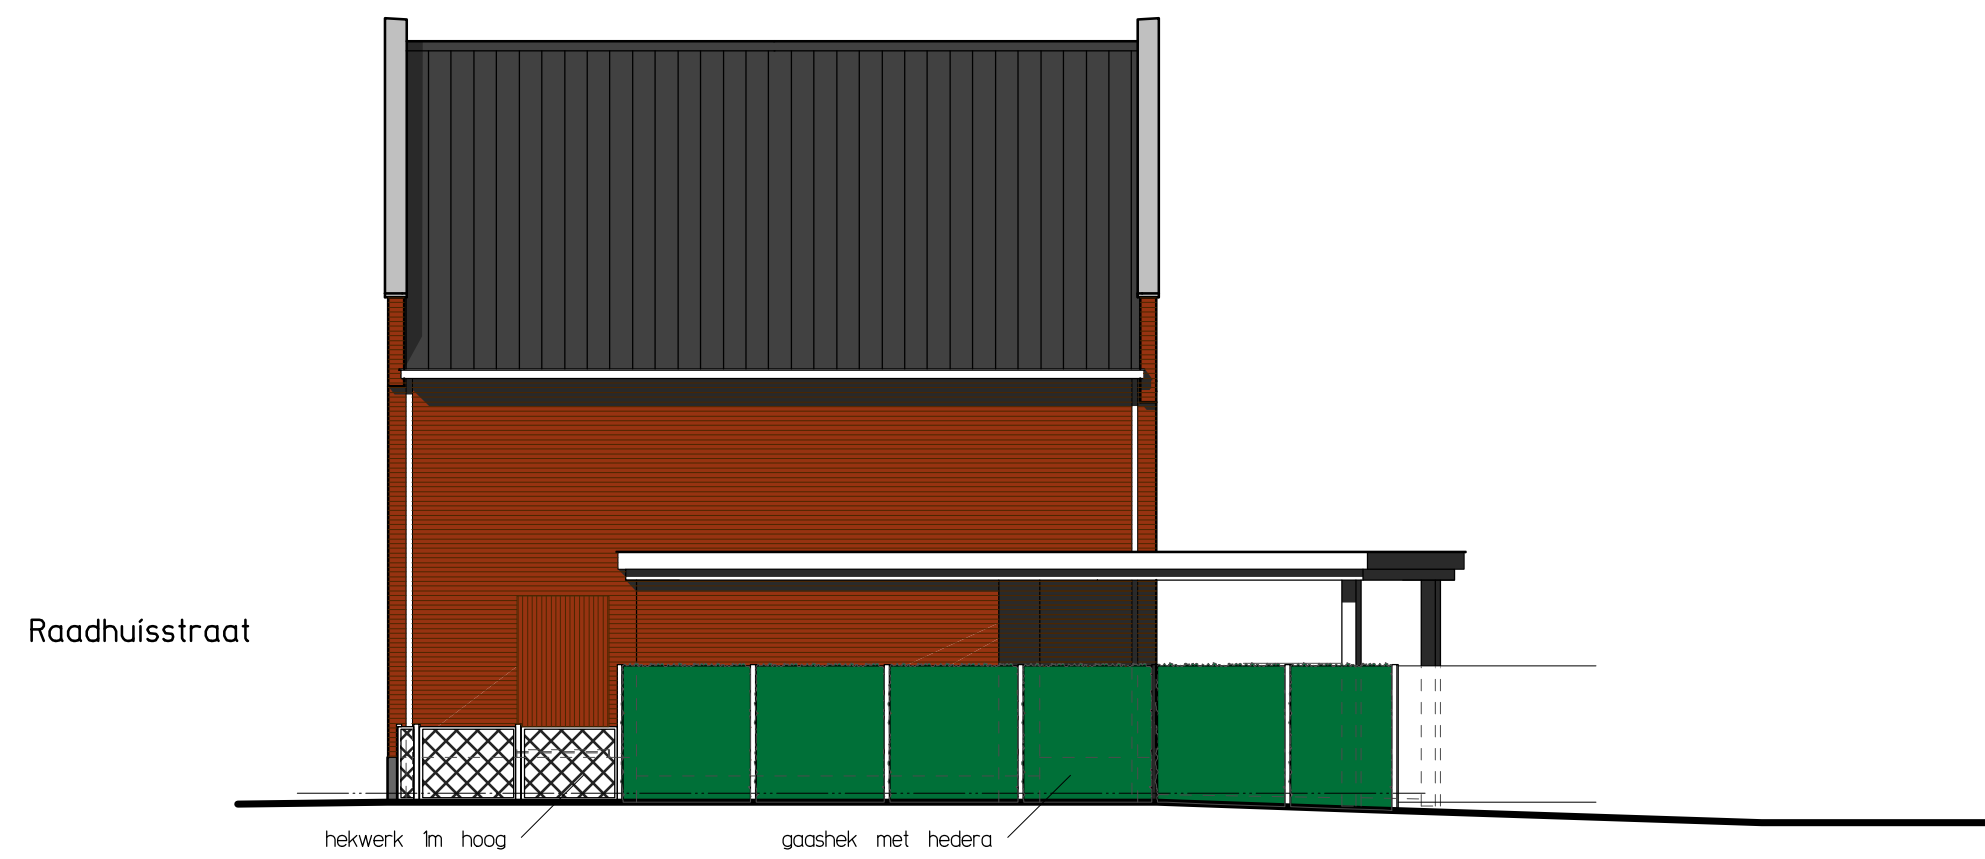

bnr. 01

aanzicht Tussenweg

woningbouwplan
de **Smid** te Druten

Bouwnummers: 01 t/m 10

gevels (1:100)

Datum: 19 november 2017

Tekening: 100H-V

Ontwikkelaar:

Architect:



aan deze afbeelding kunnen geen rechten worden ontleend
Dit document is eigendom van JongZeeuw Architecten B.V. Zonder schriftelijke toestemming mag niets gepubliceerd of ter kennis van derden gerield worden.