


24 JULI 2014

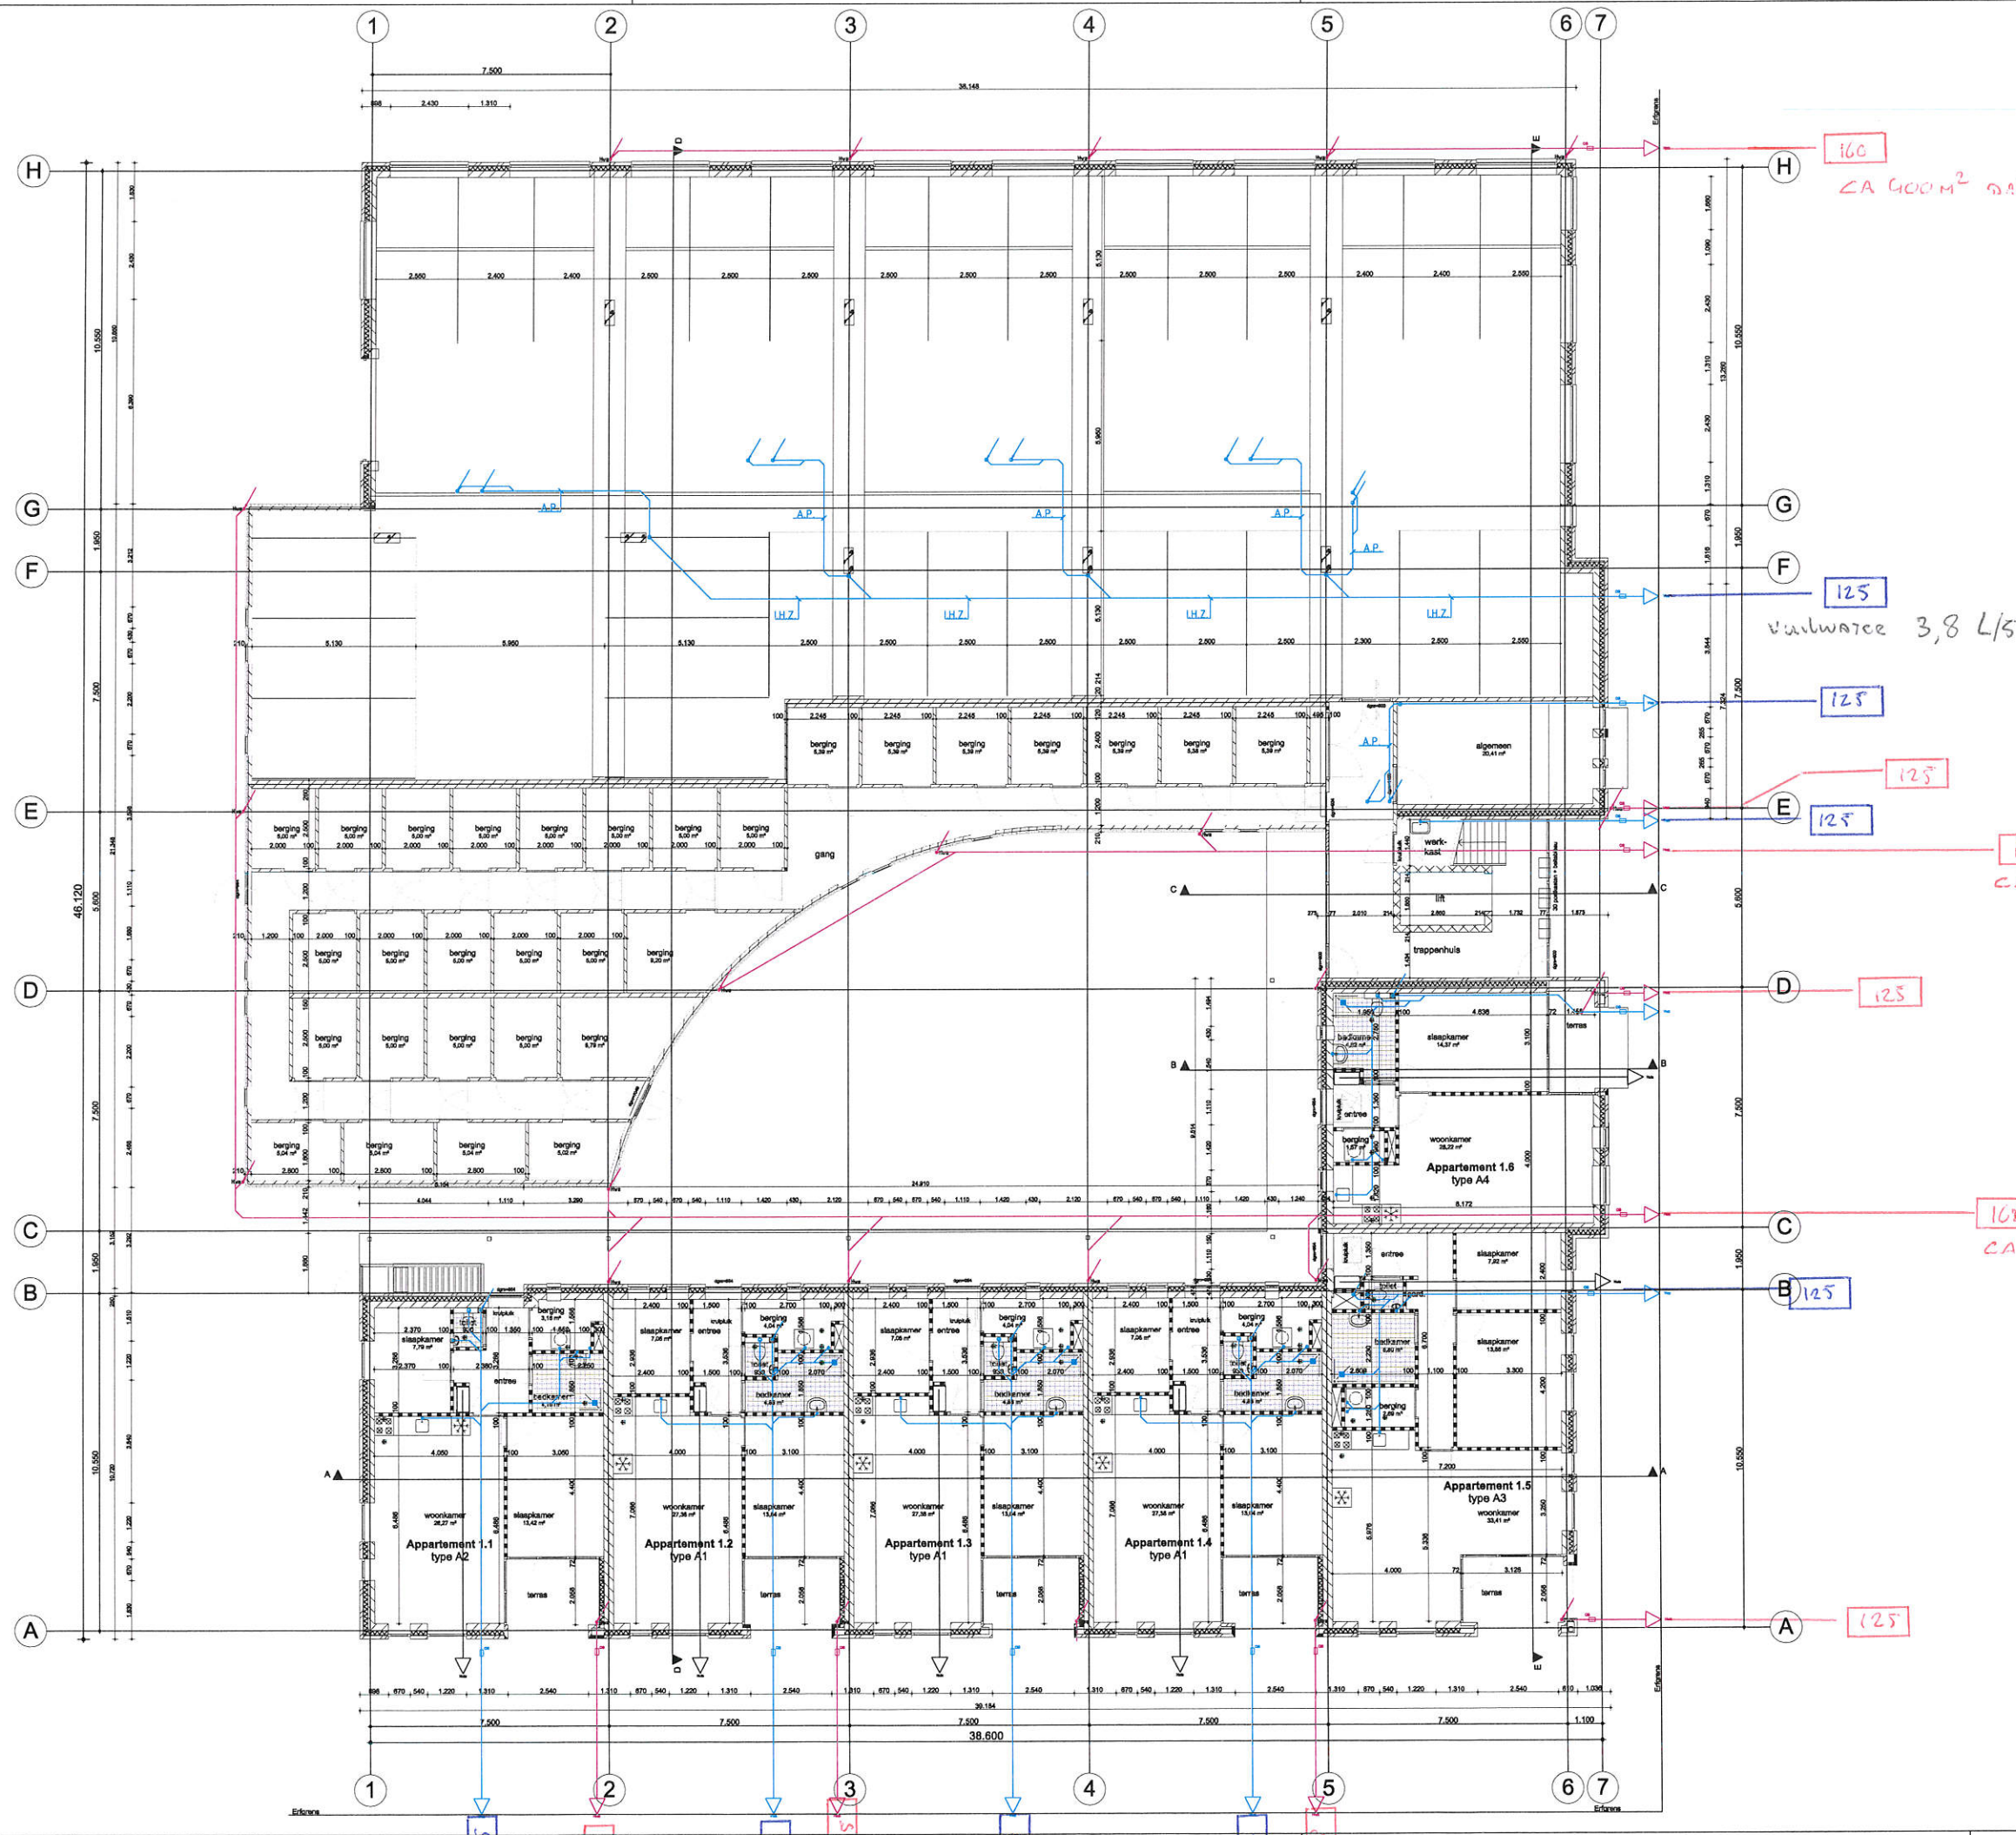

160  
CA 400 M<sup>2</sup> dakopp M<sup>2</sup>

125  
vuilwater 3,8 L/s

125

125

125

125  
CA 200 dakopp M<sup>2</sup>

125

160  
CA 500 M<sup>2</sup> dak opp M<sup>2</sup>

125


125

Renvooi:  
 Vuilwaterafvoer  
 Hemelwaterafvoer  
 Ventilatie Afzuig

STATUS: Concept	FORMAAT: A1	WIJZIGINGSDATA:	
GETEKEND: R. Hiddink	SCHAAL: 1:100	A	D
GECONTROLEERD: J. Rouweler	DATUM: 03-07-2014	B	E
	DATUM: 03-07-2014	C	F
BETREFF: Gebouw 1 - Tracé Rool en Ventilatie - Begane grond			
PROJECT: Het Hoefijzer te Druten			
OPDRACHTGEVER: Klaassen Bouwmaatschappij Dinxperlo B.V.			
Rouweler Installatietechnik Stekerweg 10 7021 BN ZELHEM T 0314 62 63 64 www.rouweler.org		PROJECTNUMMER: 14031	BLAD: W10

INDICATIE

24 JULI 2014

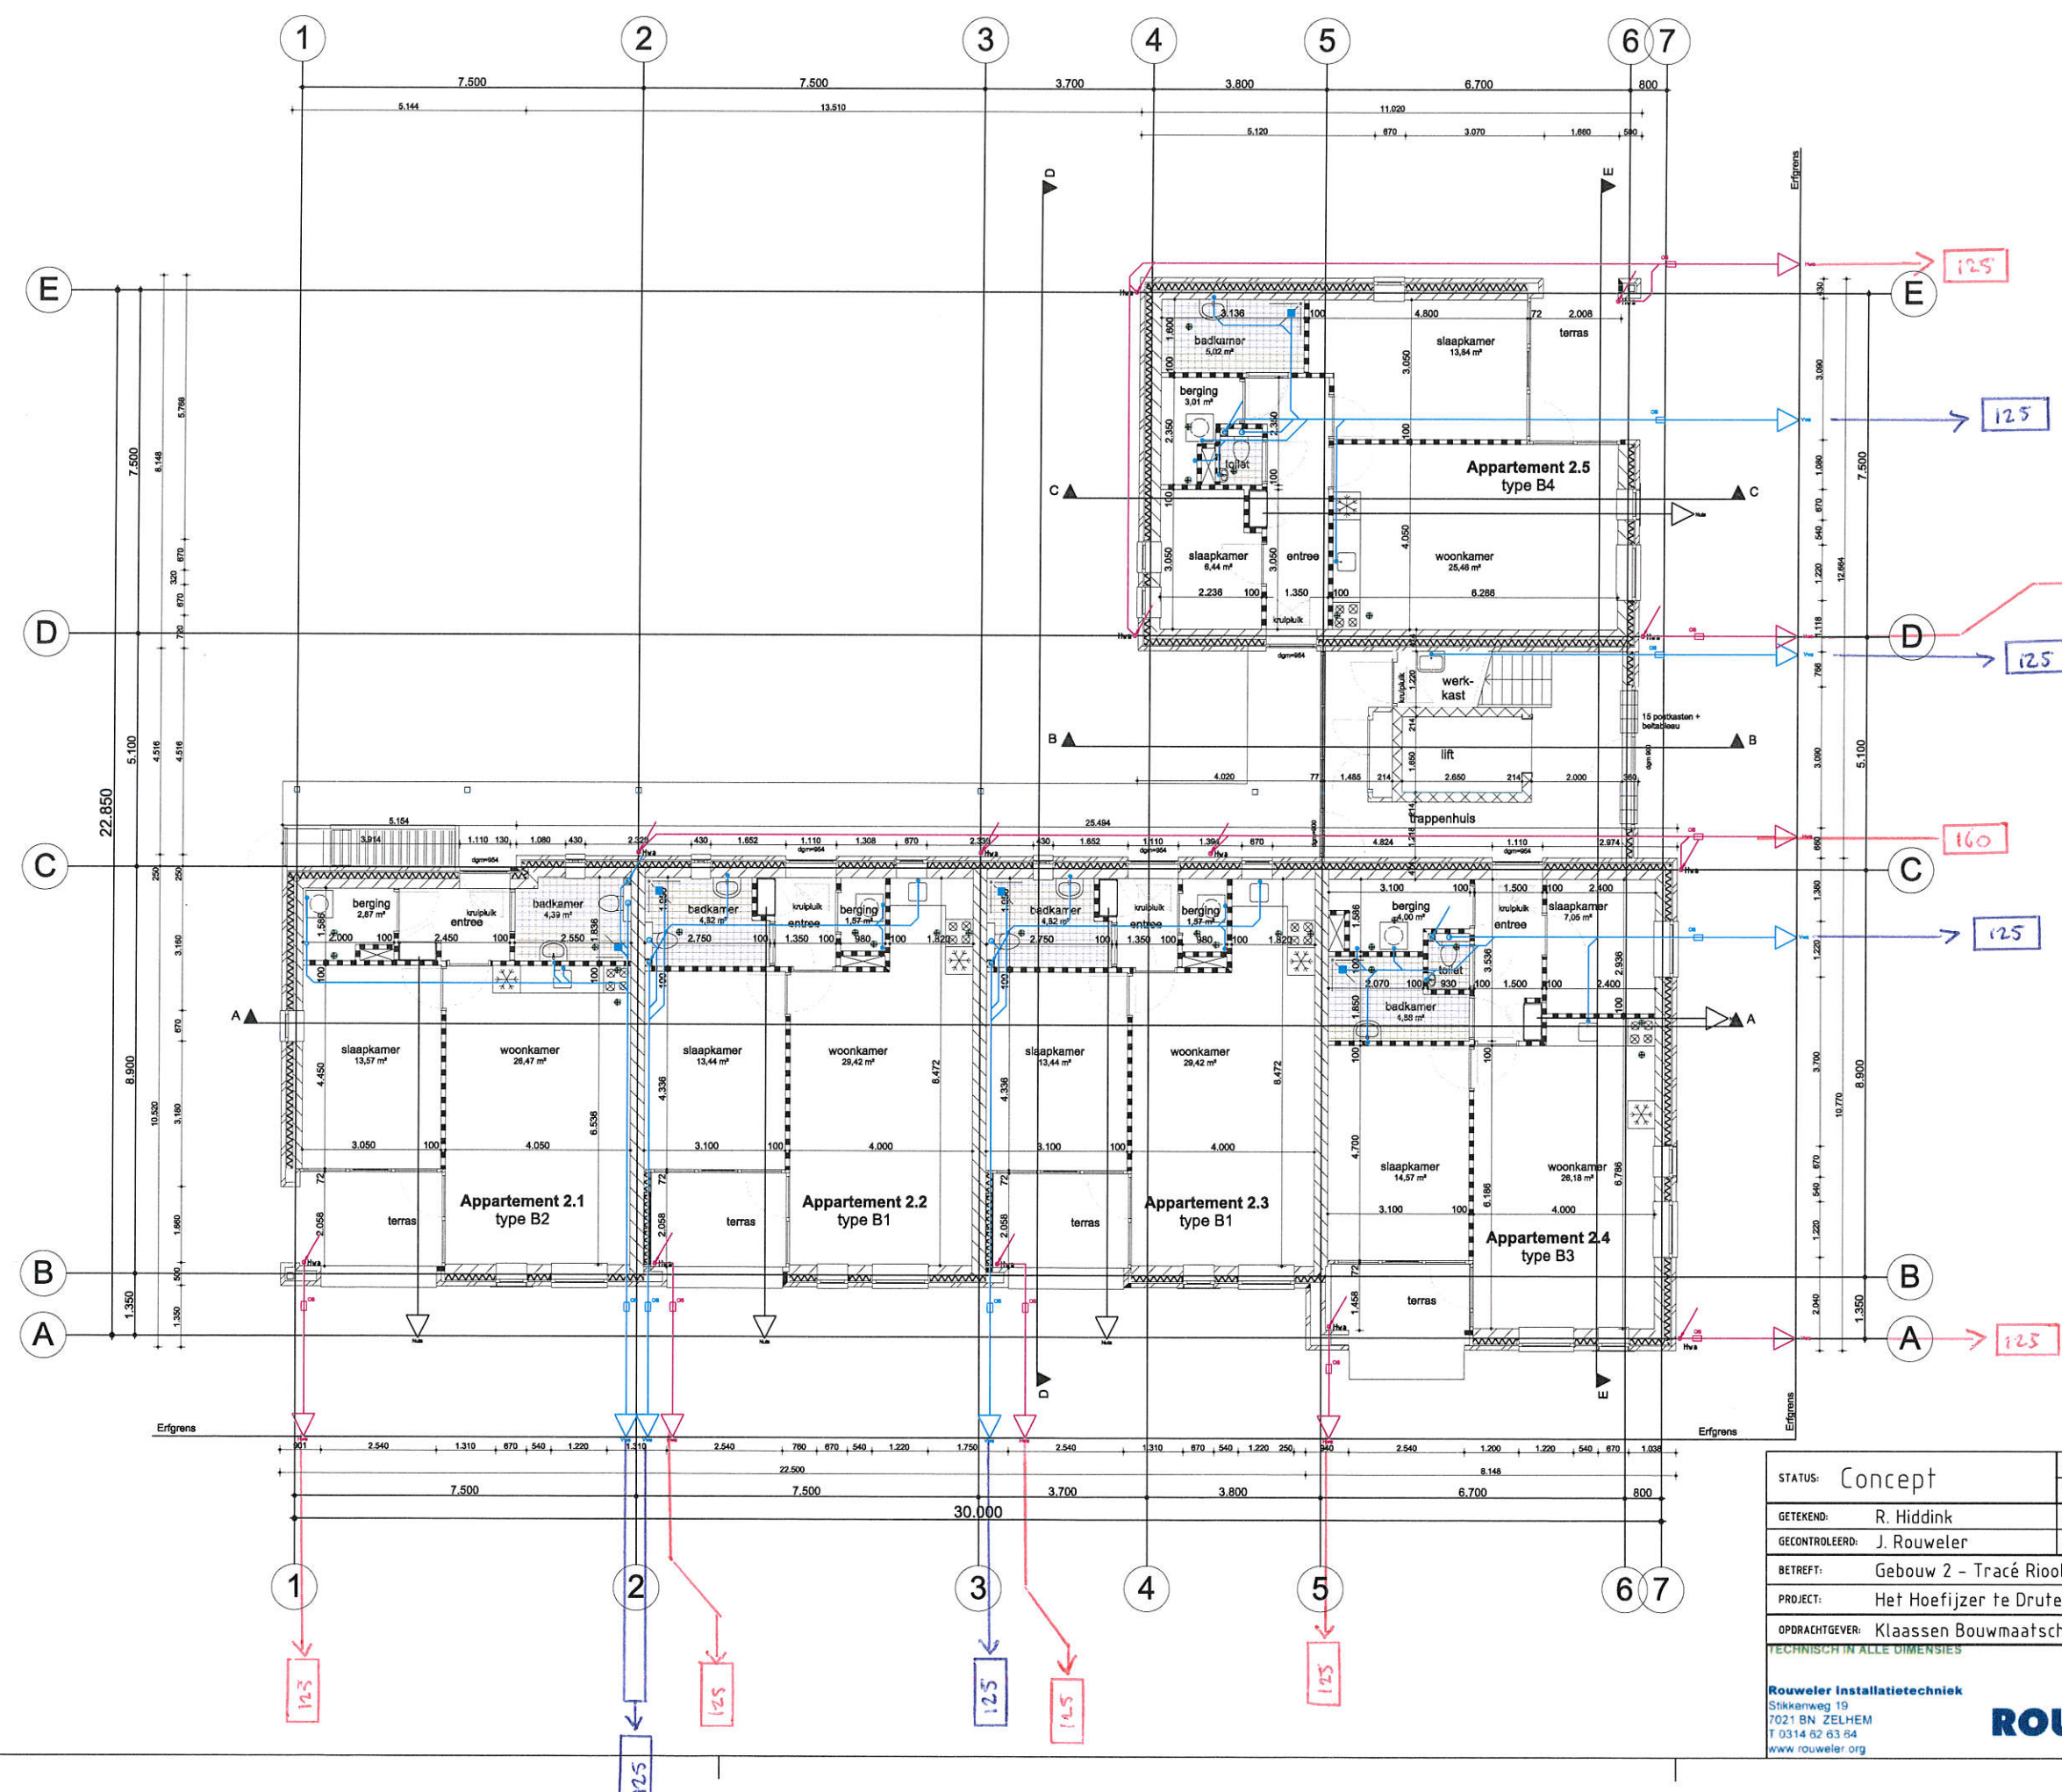

Renvooi:  
 ———— Vuilwaterafvoer  
 ———— Hemelwaterafvoer  
 ———— Ventilatie Afzuig

STATUS: Concept	FORMAAT: A1	WIJZIGINGSDATA:	
GETEKEND: R. Hiddink	SCHAAL: 1:100	A	D
GECONTROLEERD: J. Rouweler	DATUM: 03-07-2014	B	E
BETREFT: Gebouw 2 - Tracé Riool en Ventilatie - Begane grond	DATUM: 03-07-2014	C	F
PROJECT: Het Hoefijzer te Druten			
OPDRACHTGEVER: Klassen Bouwmaatschappij Dinxperto B.V.			
TECHNISCH IN ALLE DIMENSIES	PROJECTNUMMER: 14031	BLAD: W20	
Rouweler Installatietechnik Stikkenweg 19 7021 BN ZELHEM T 0314 62 63 64 www.rouweler.org			