



str

13

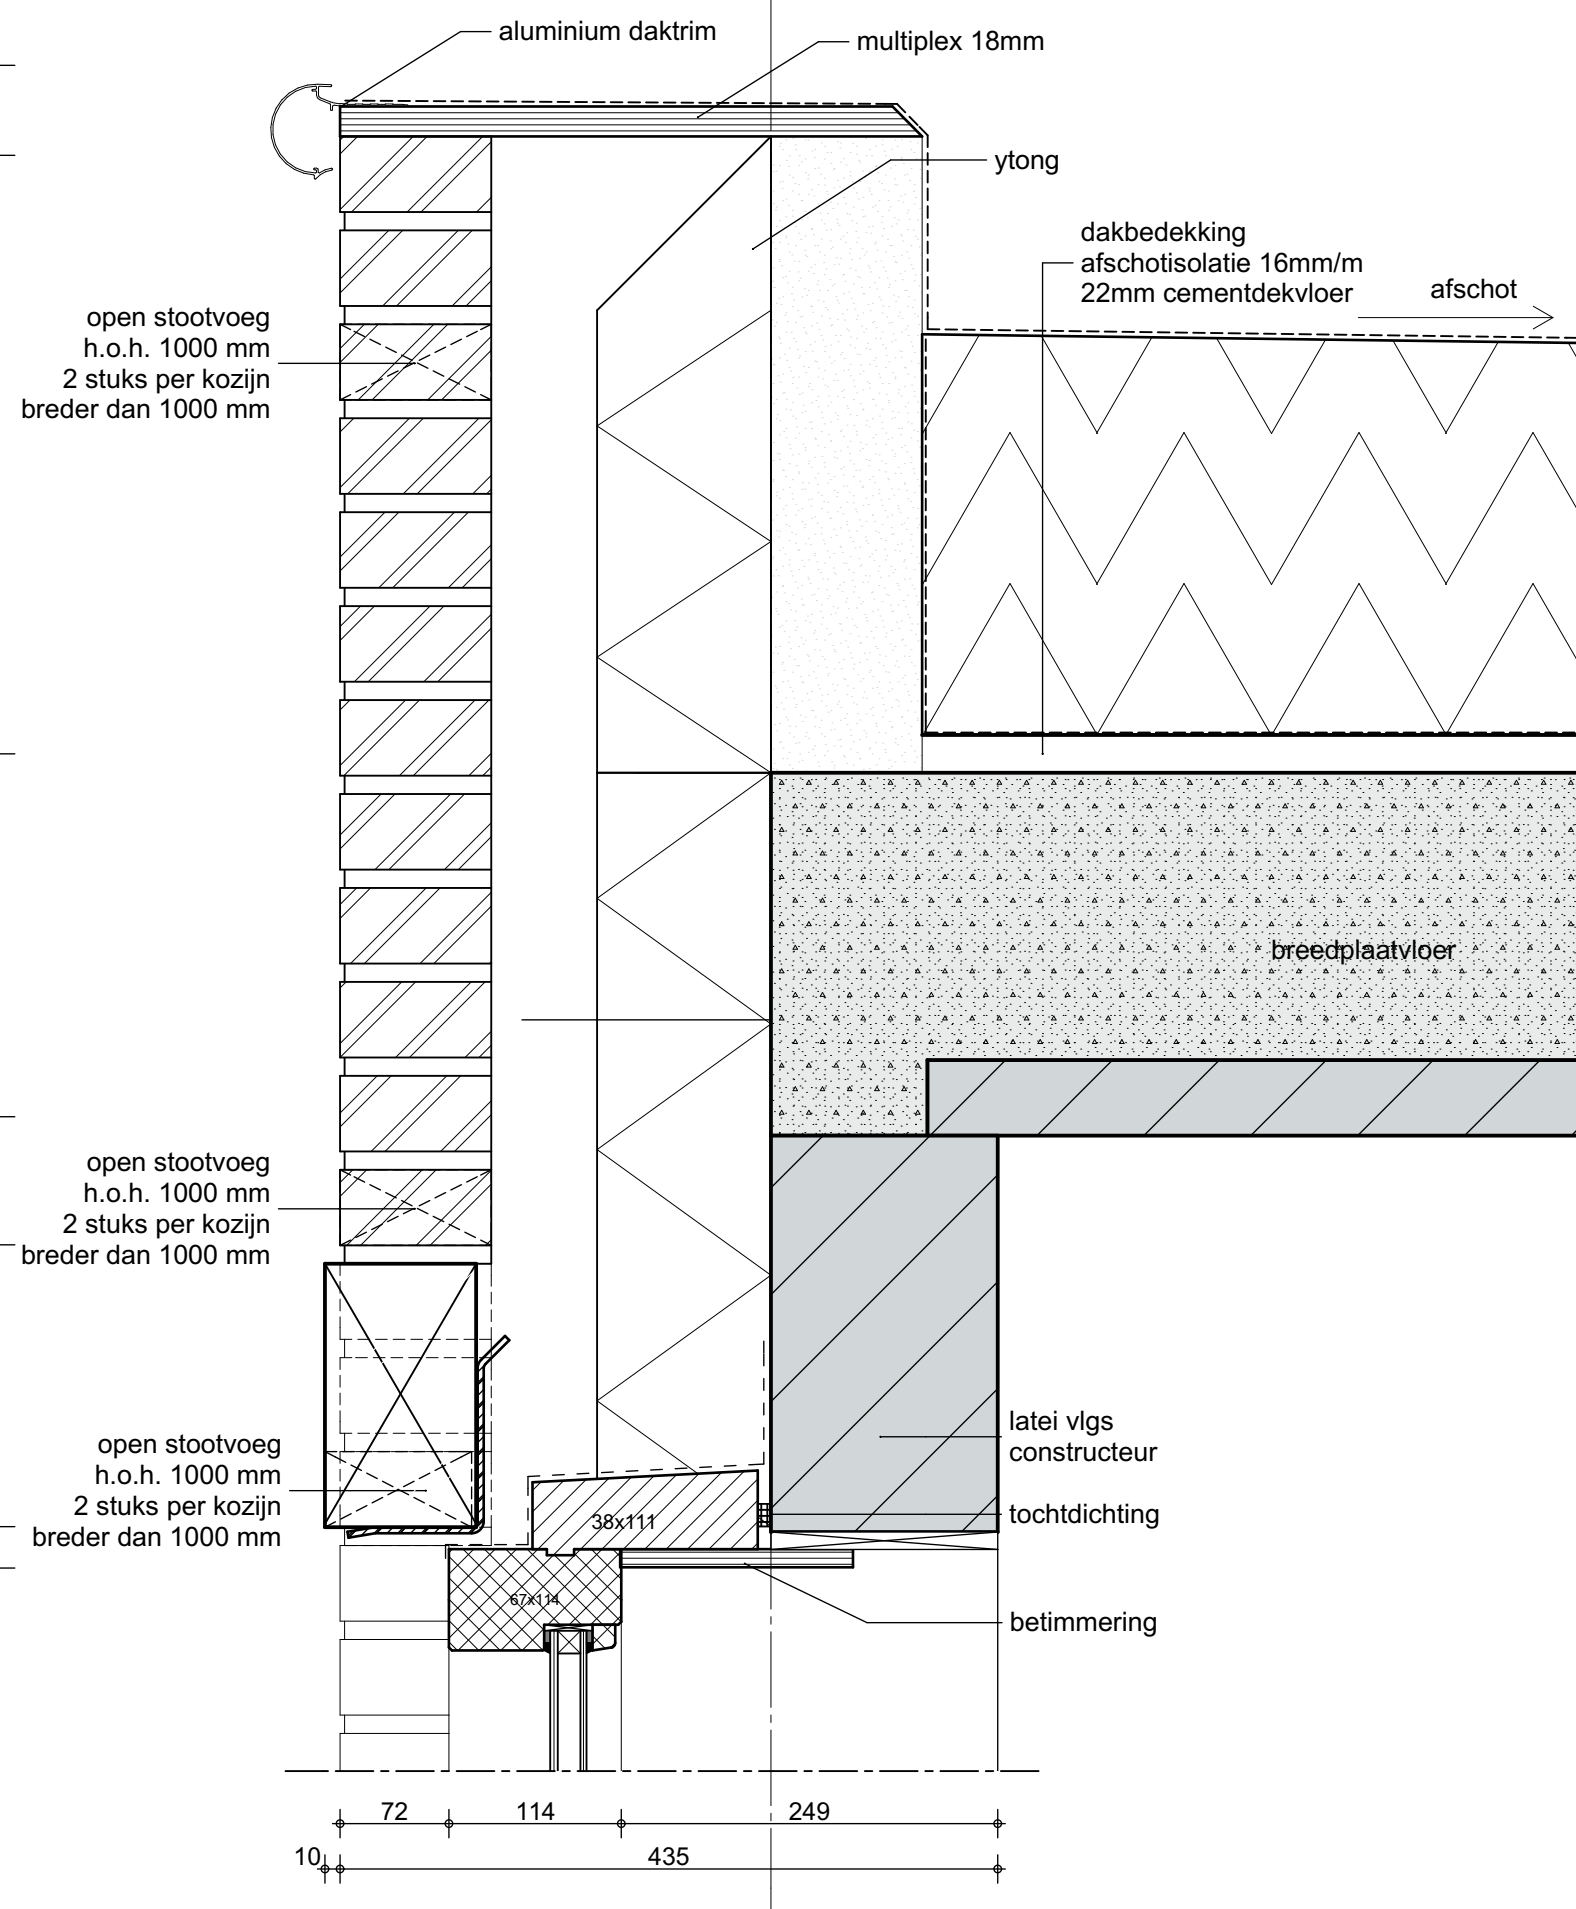


str

14

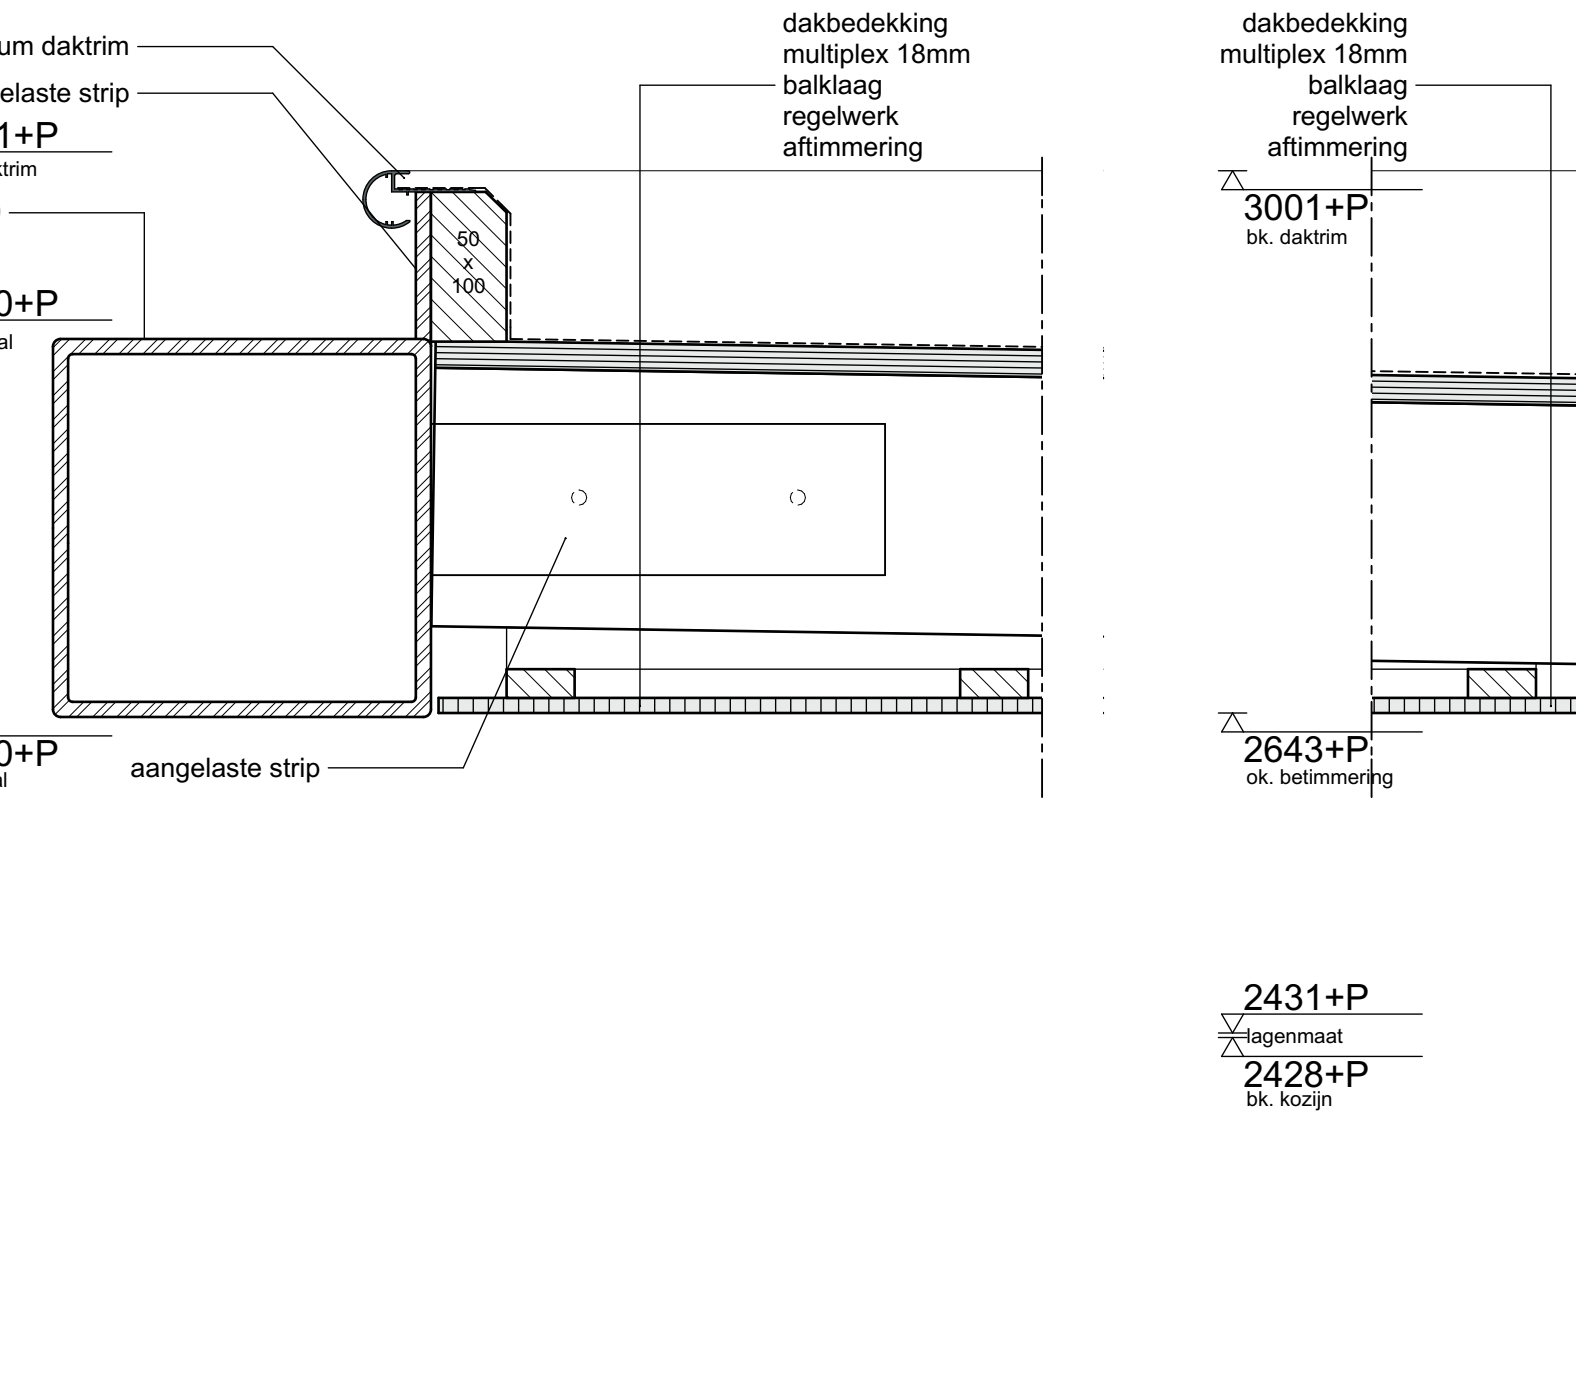


str

15

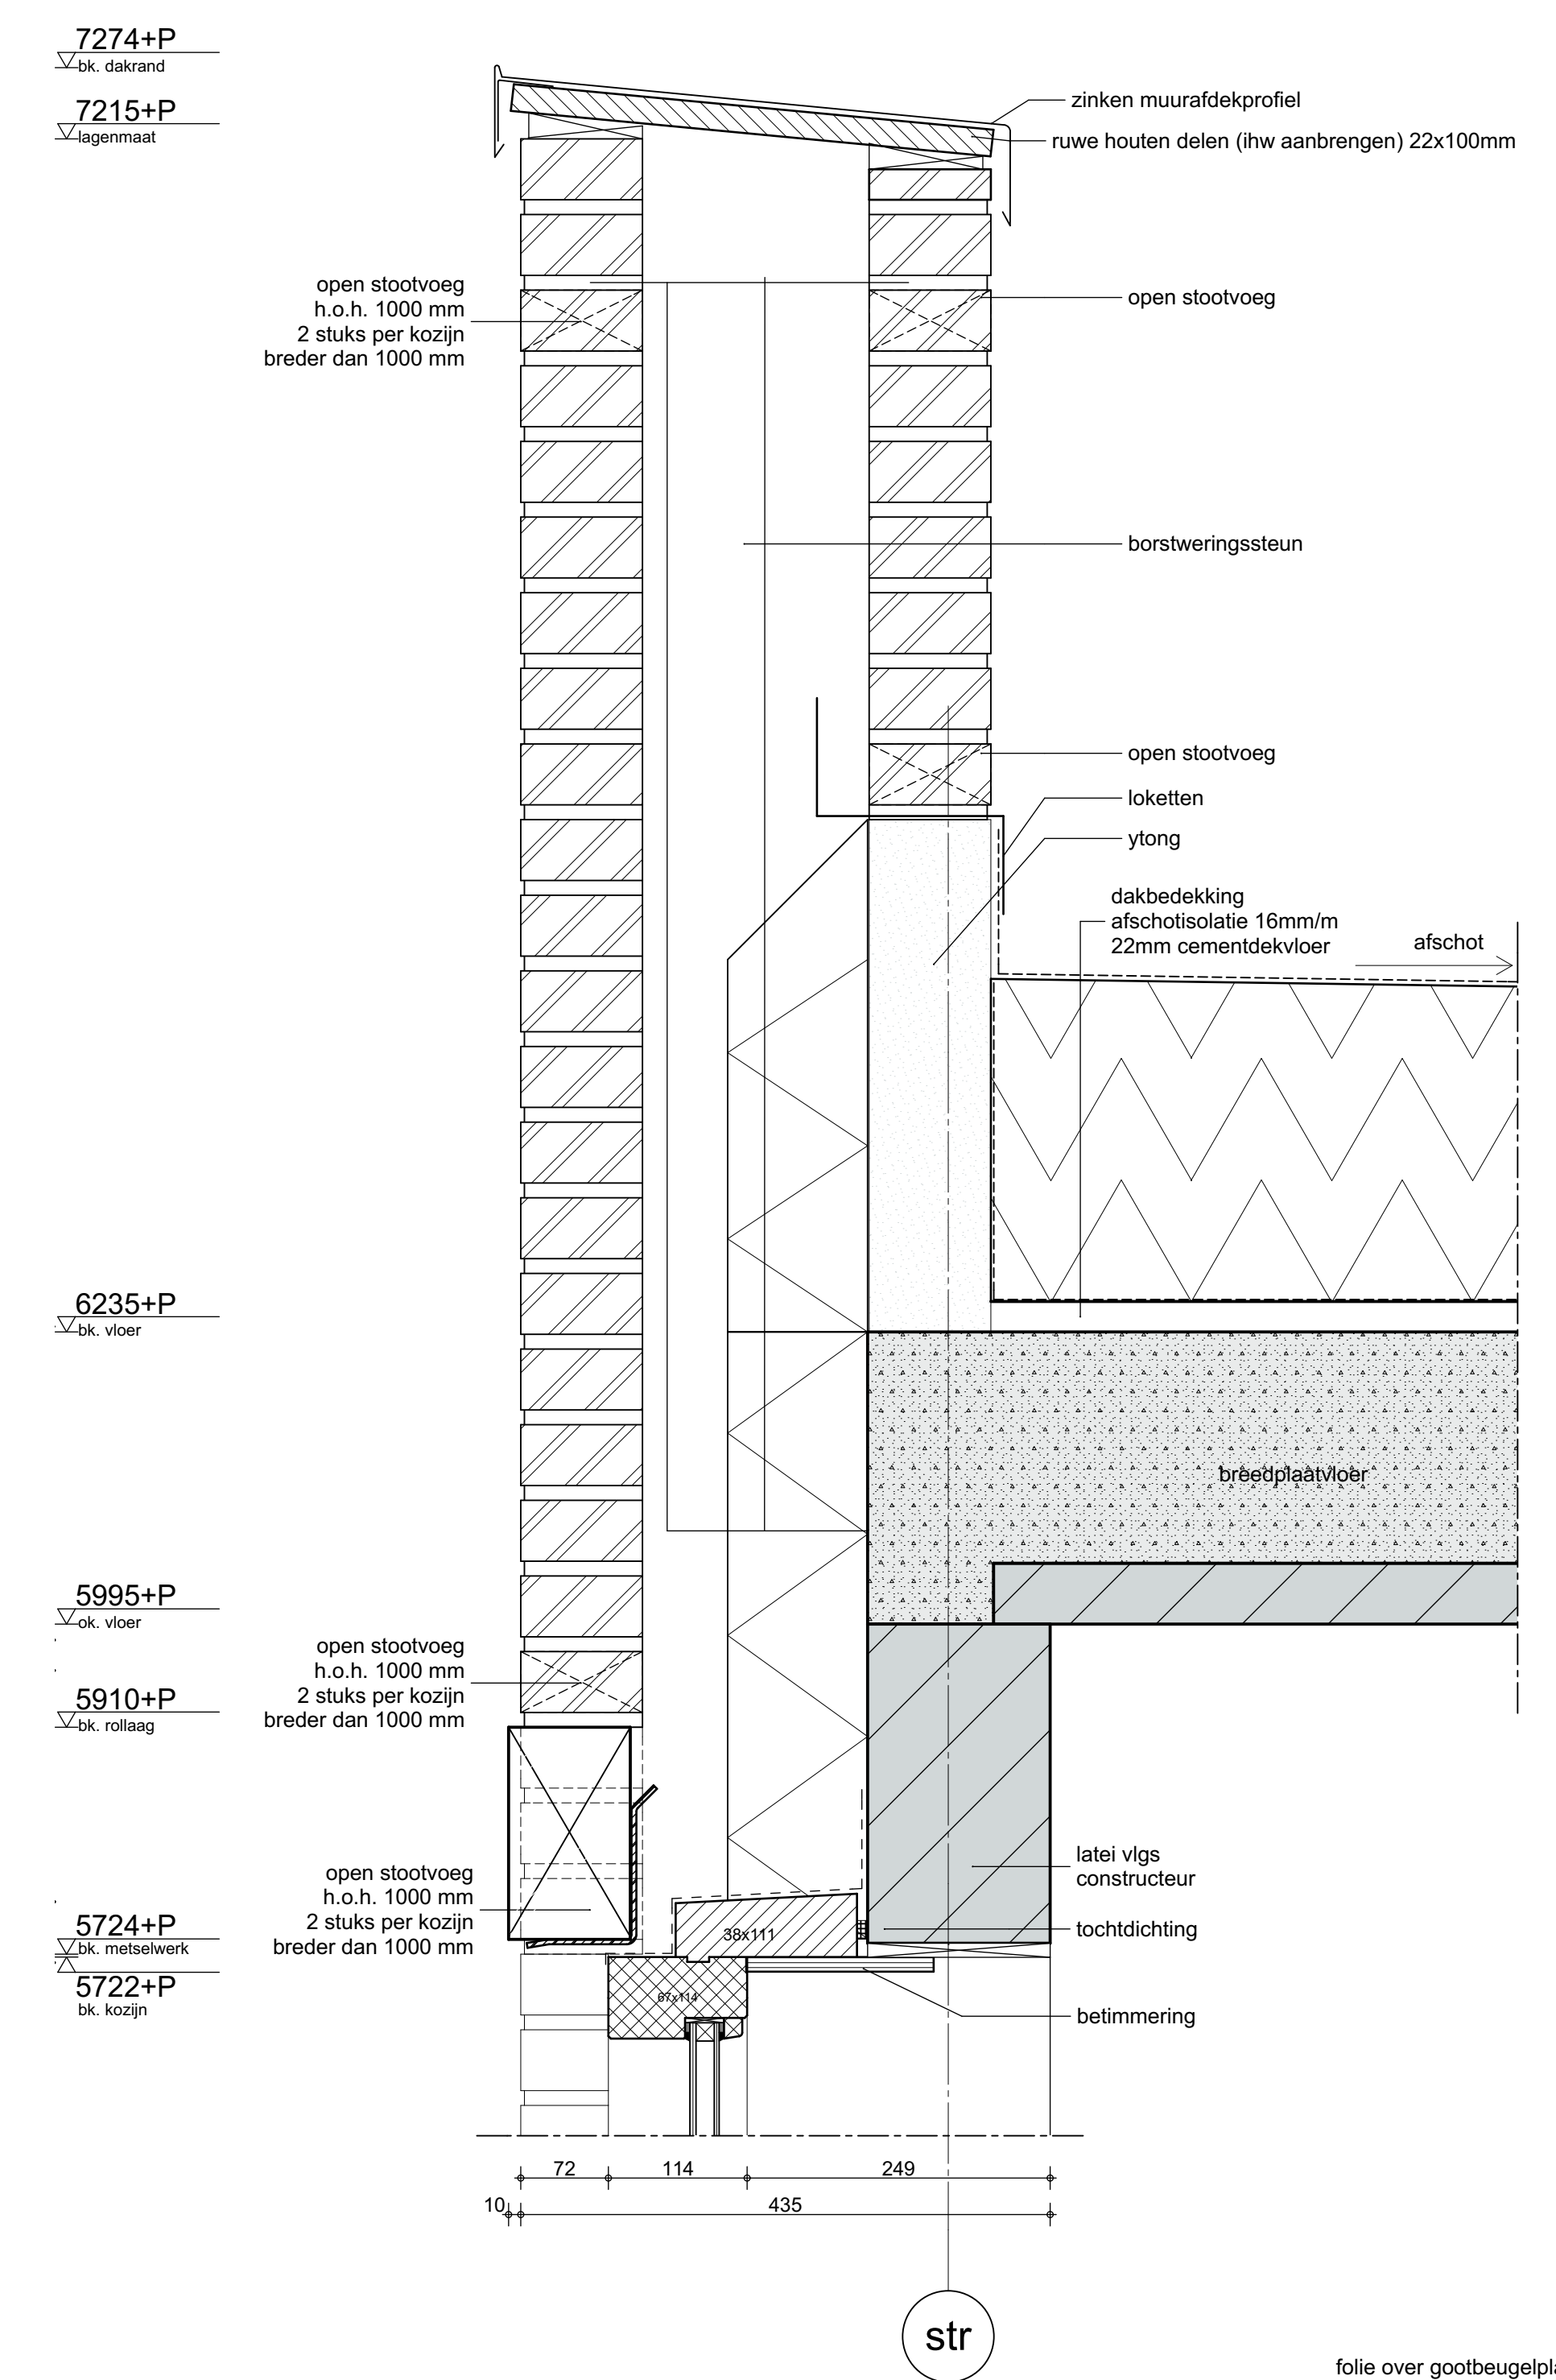


str

17

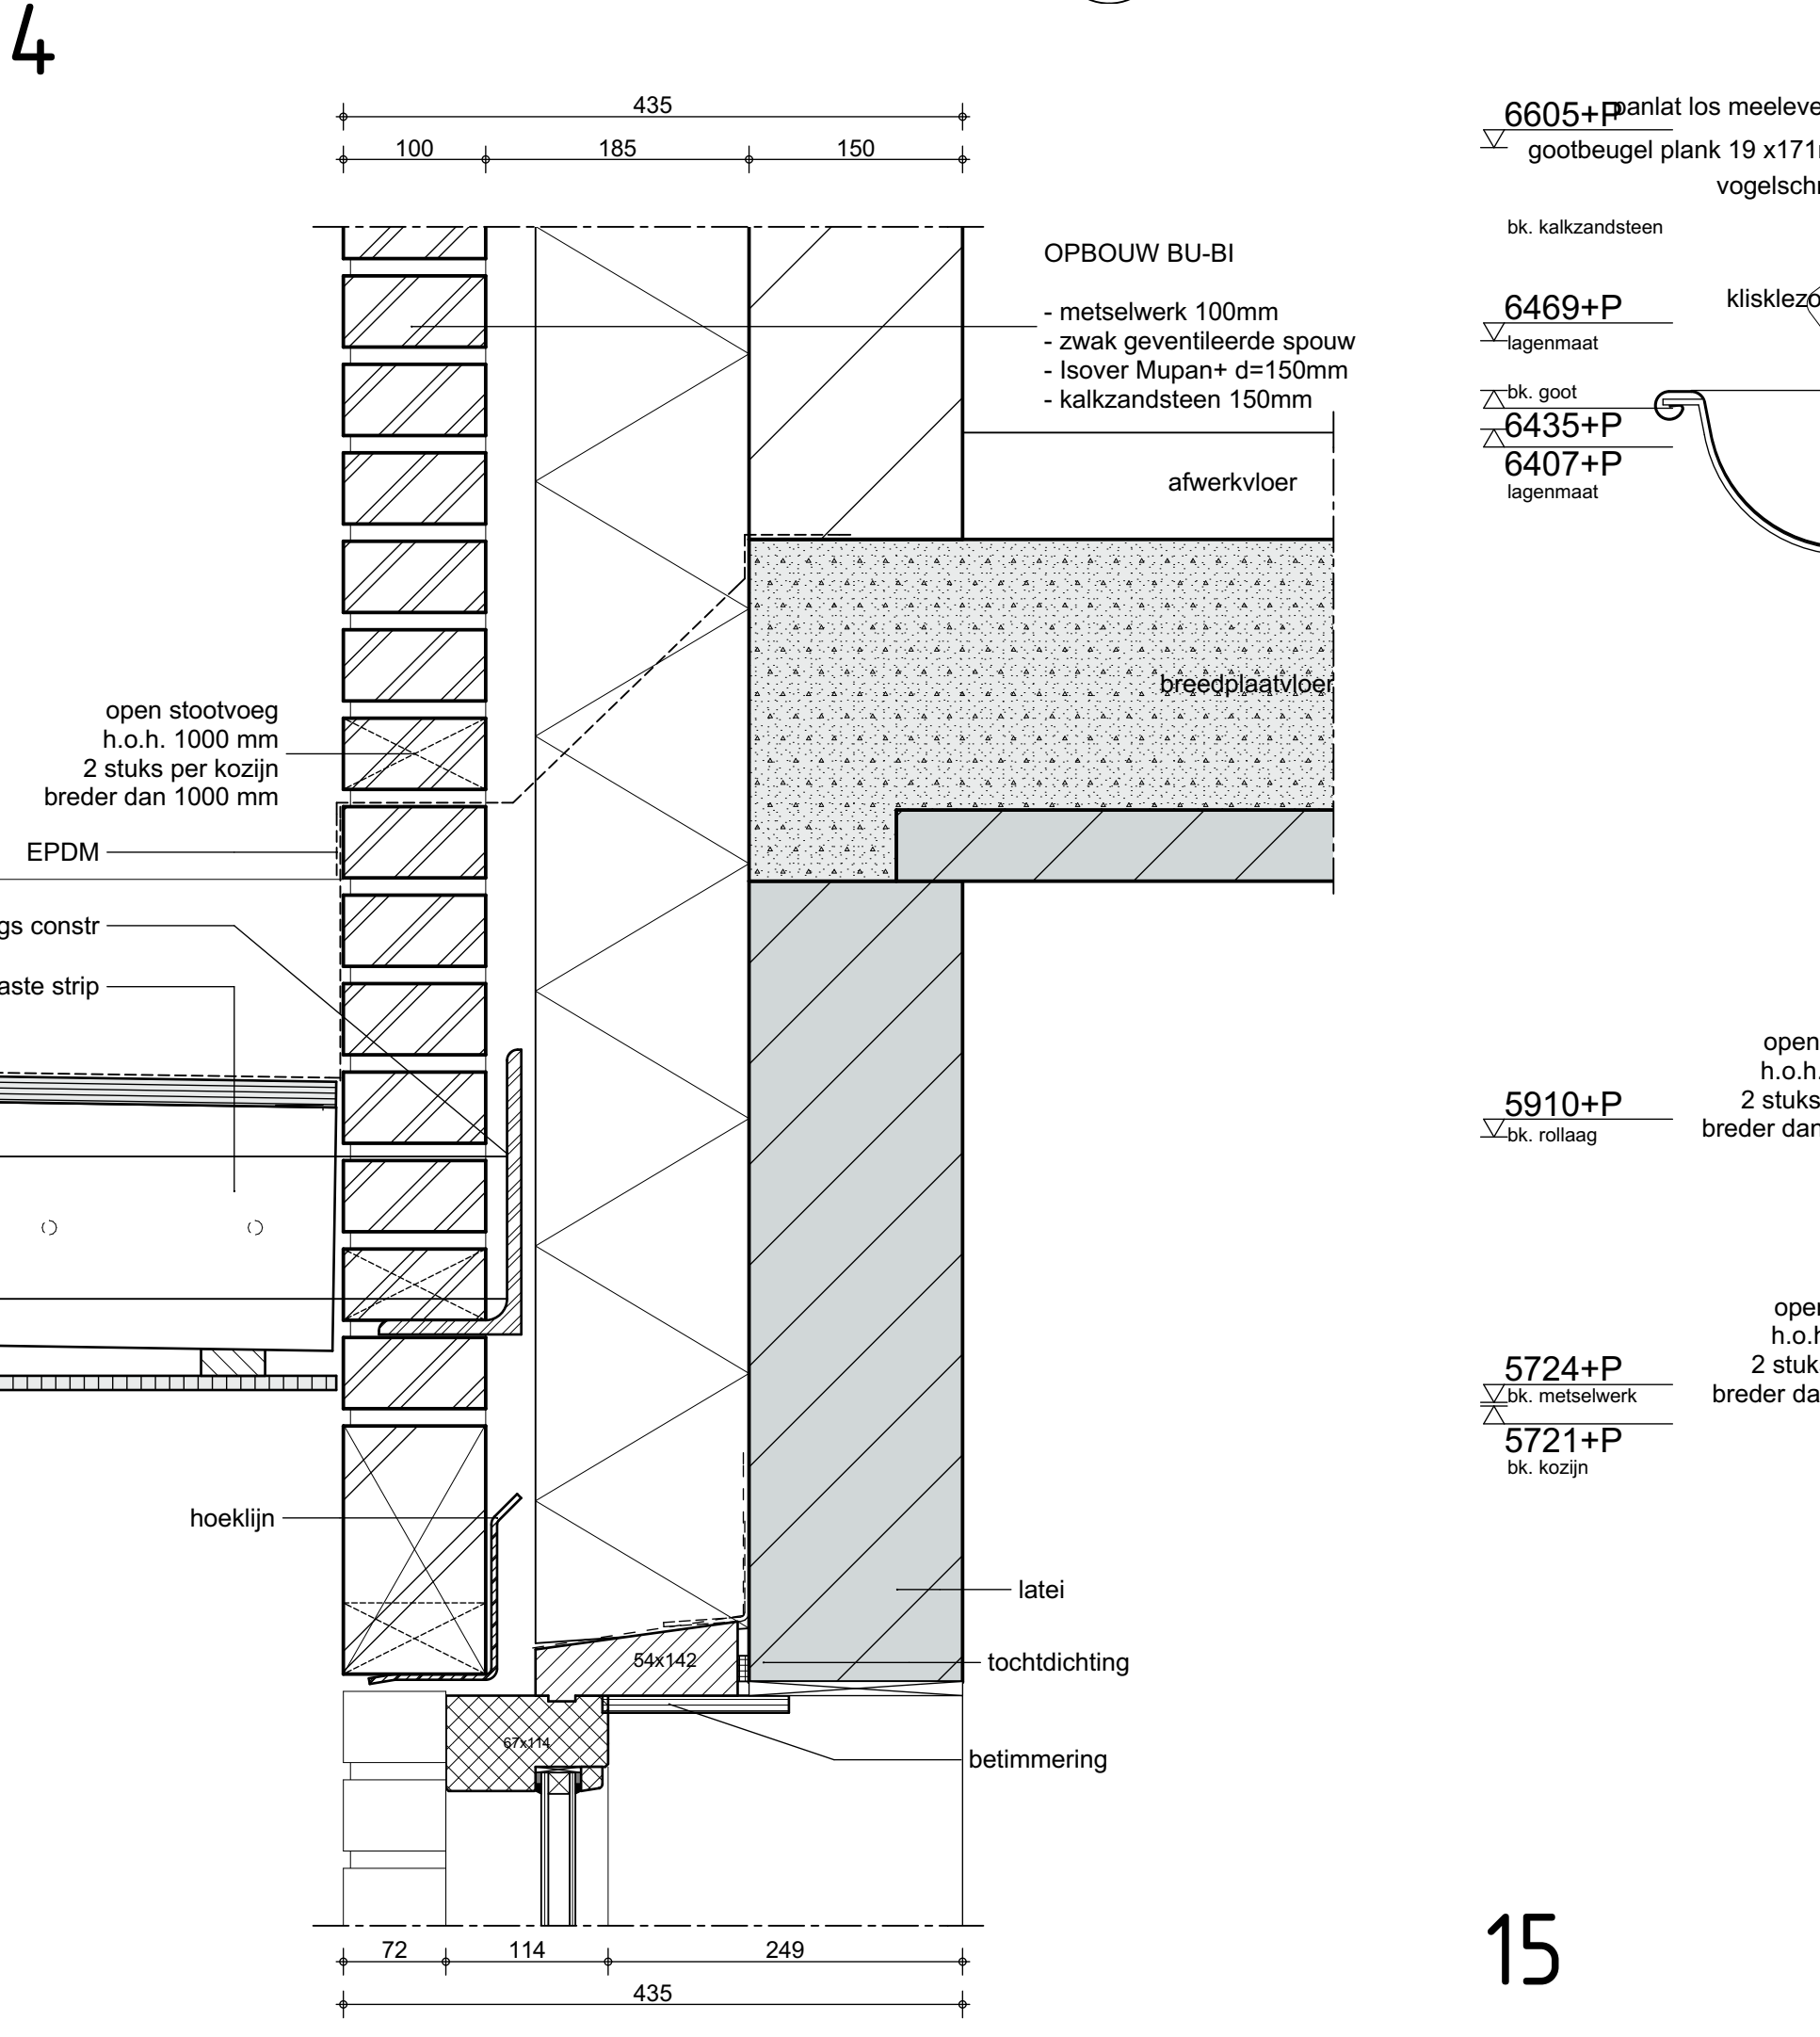


str

18

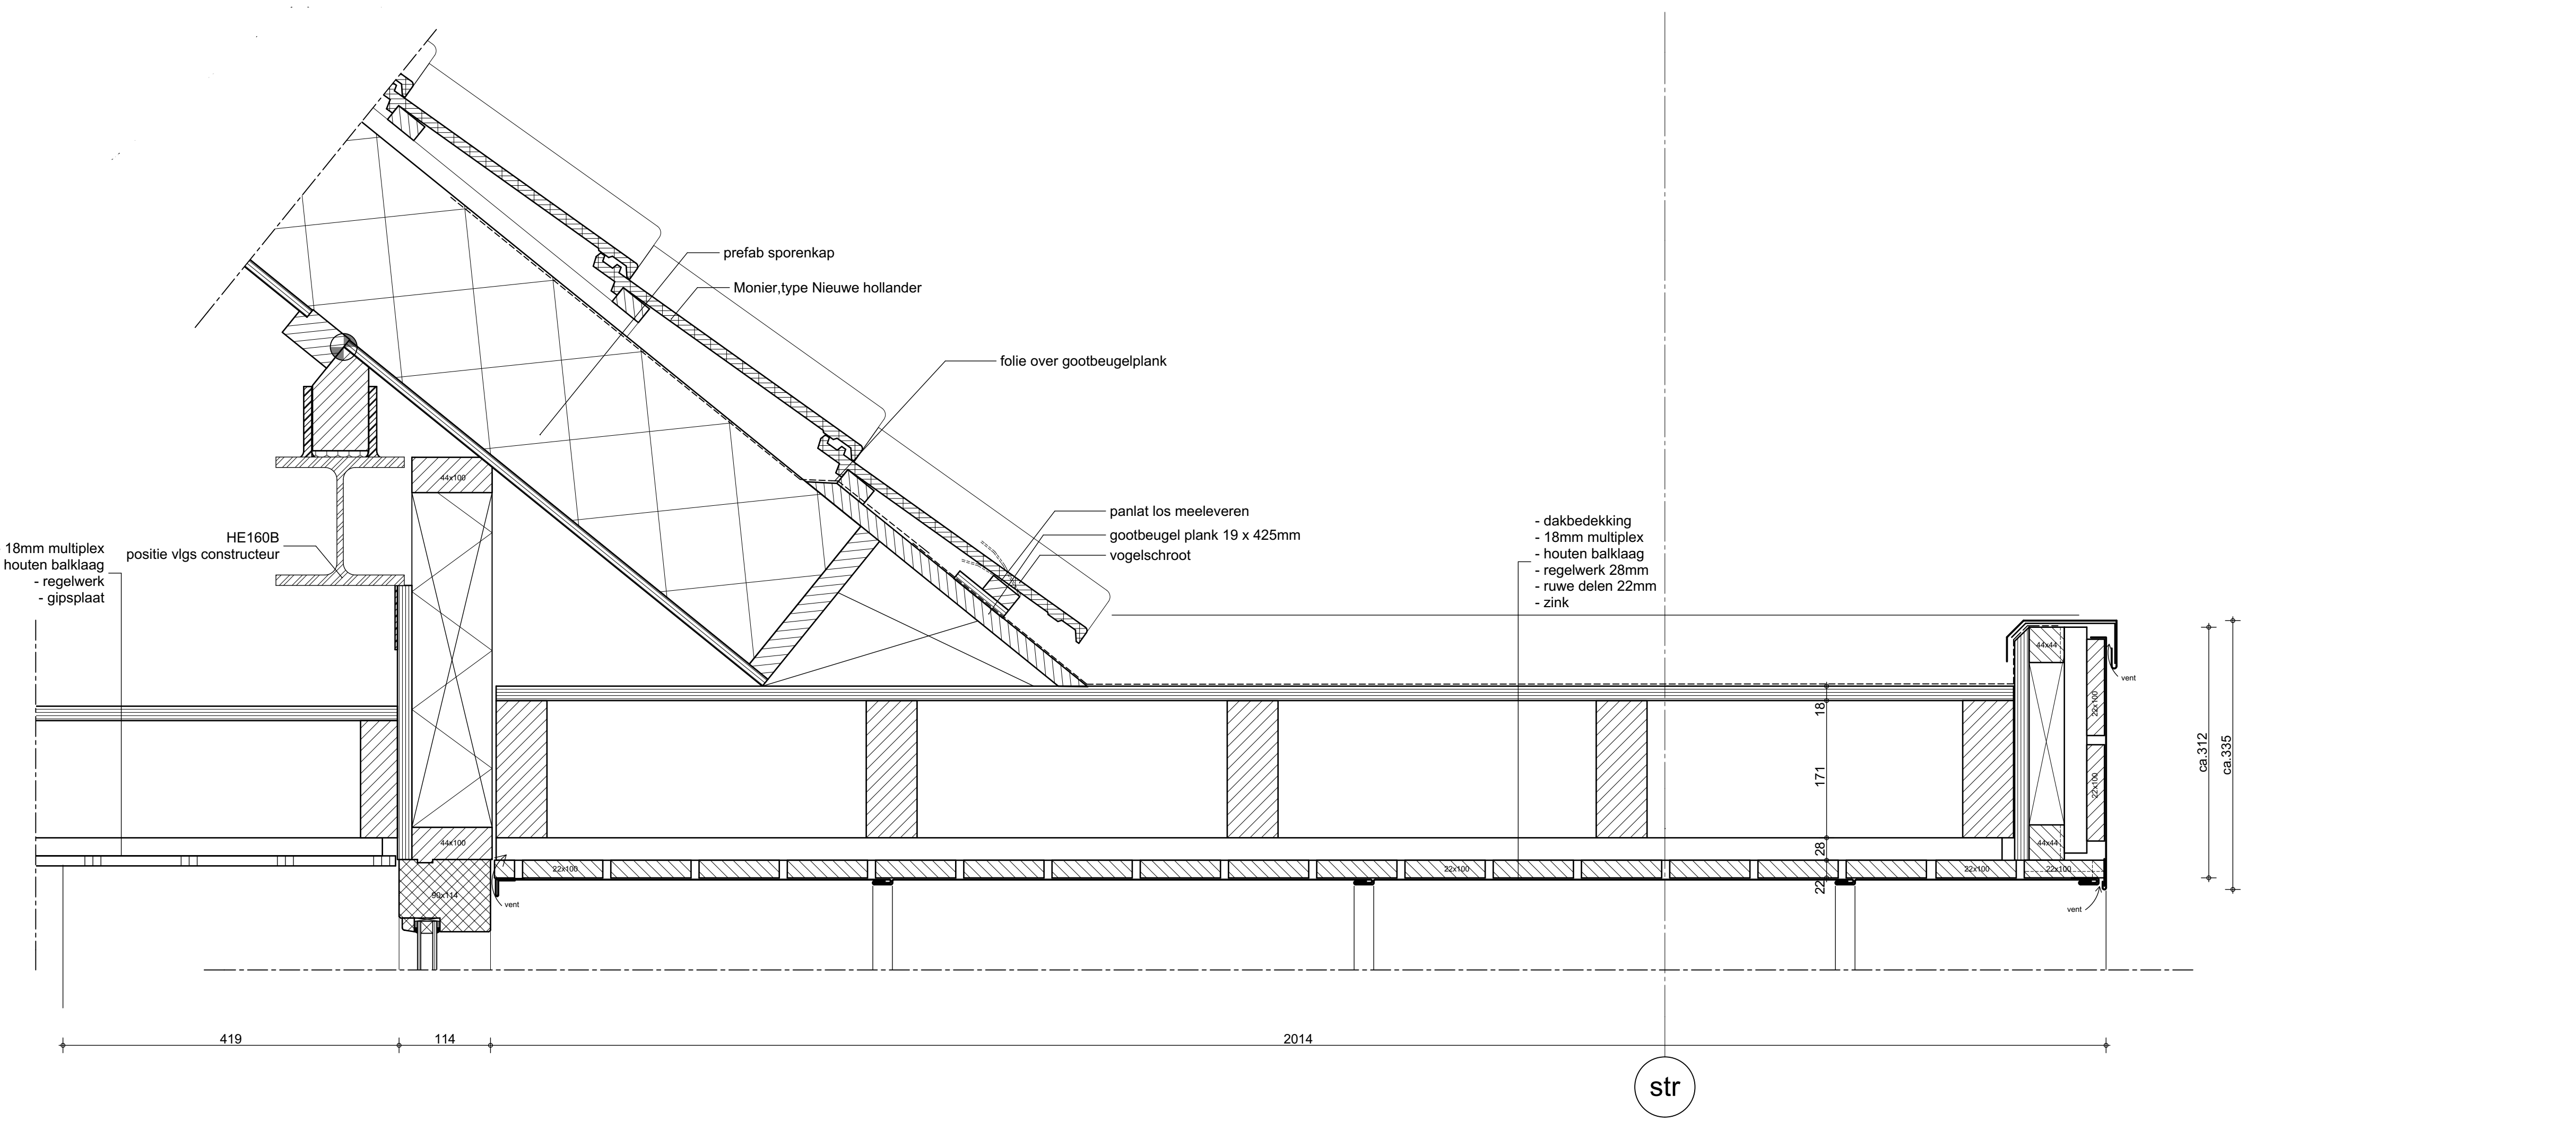


str

18

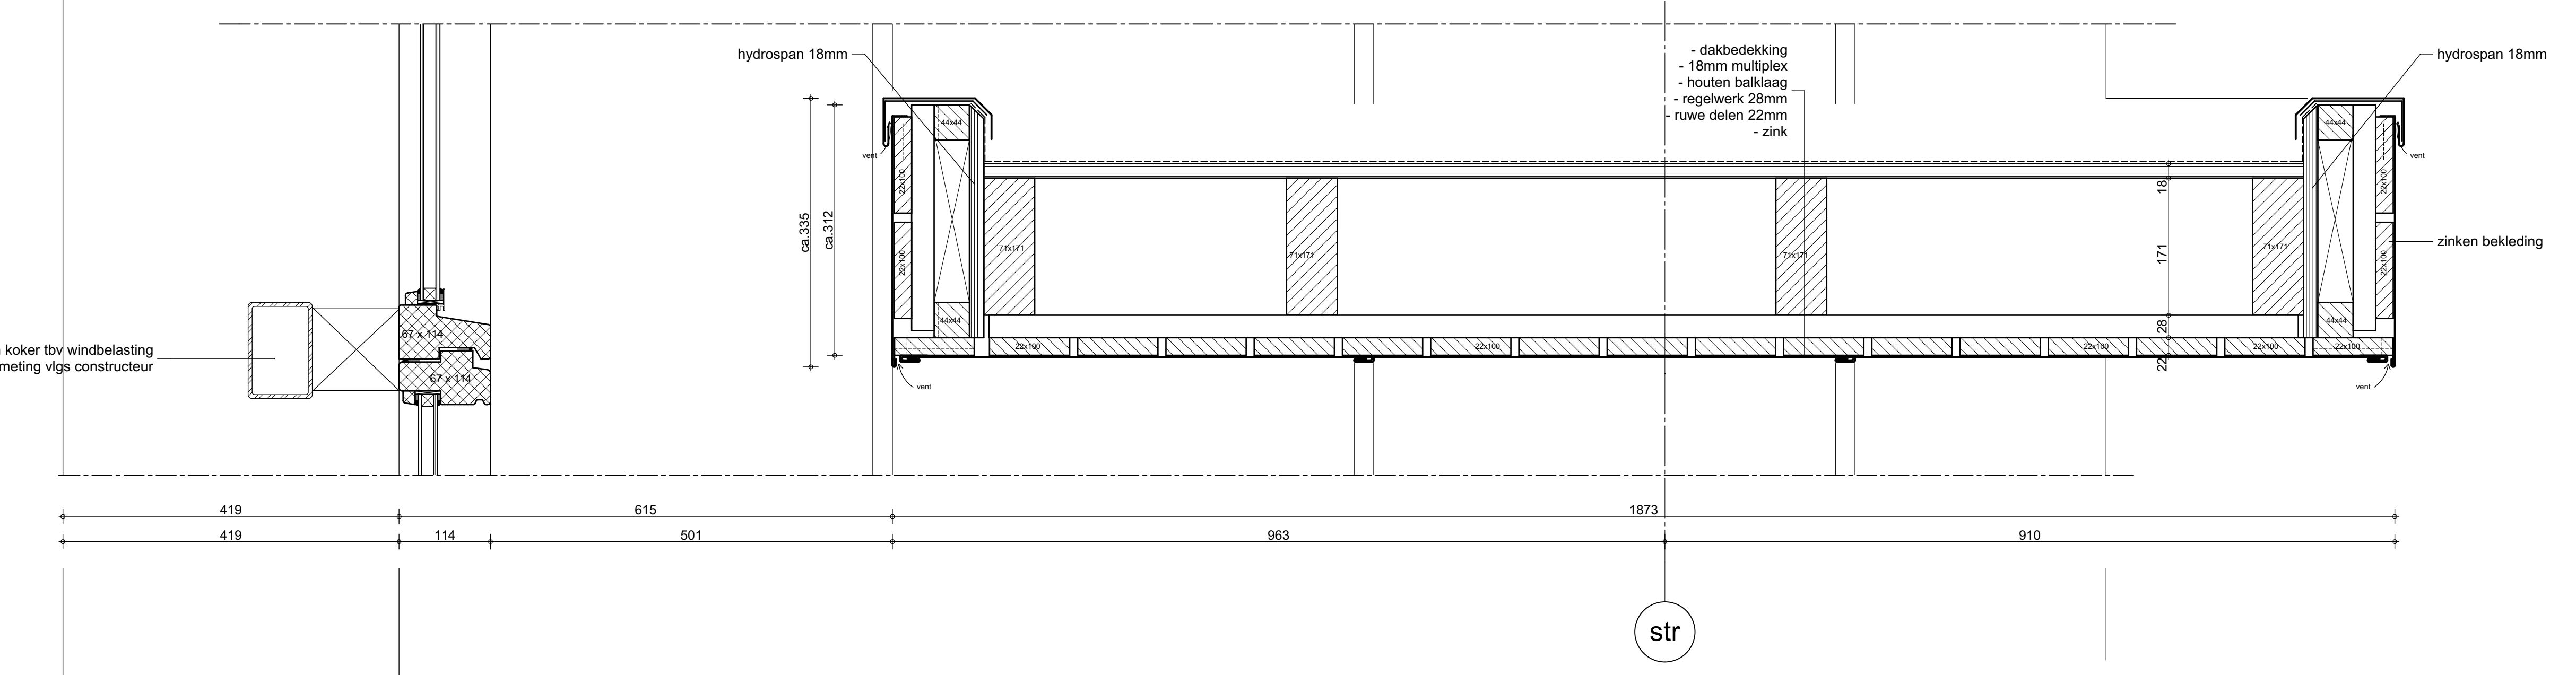


str

19

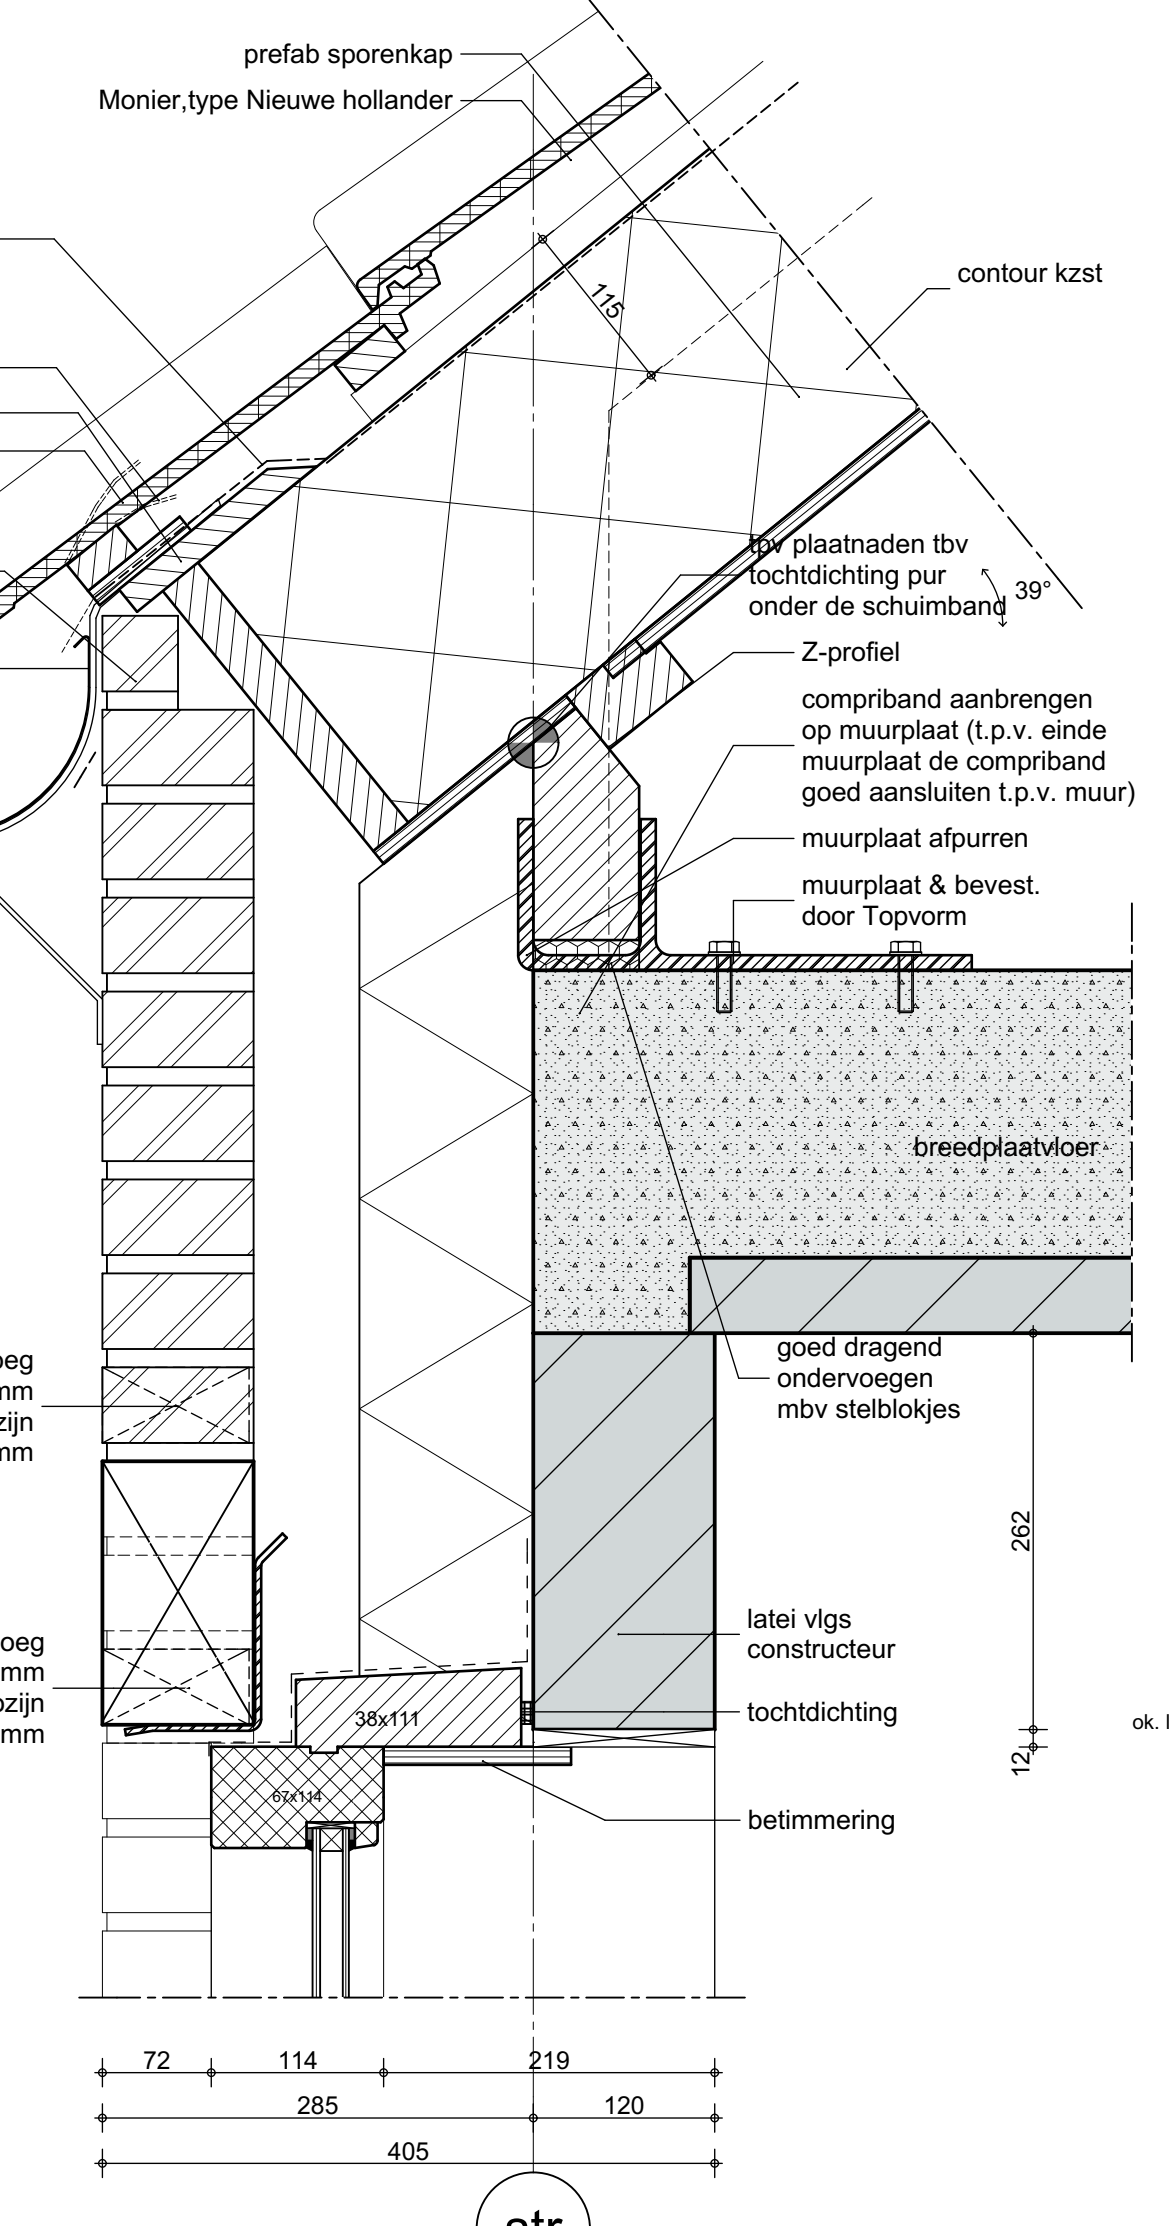

str

20

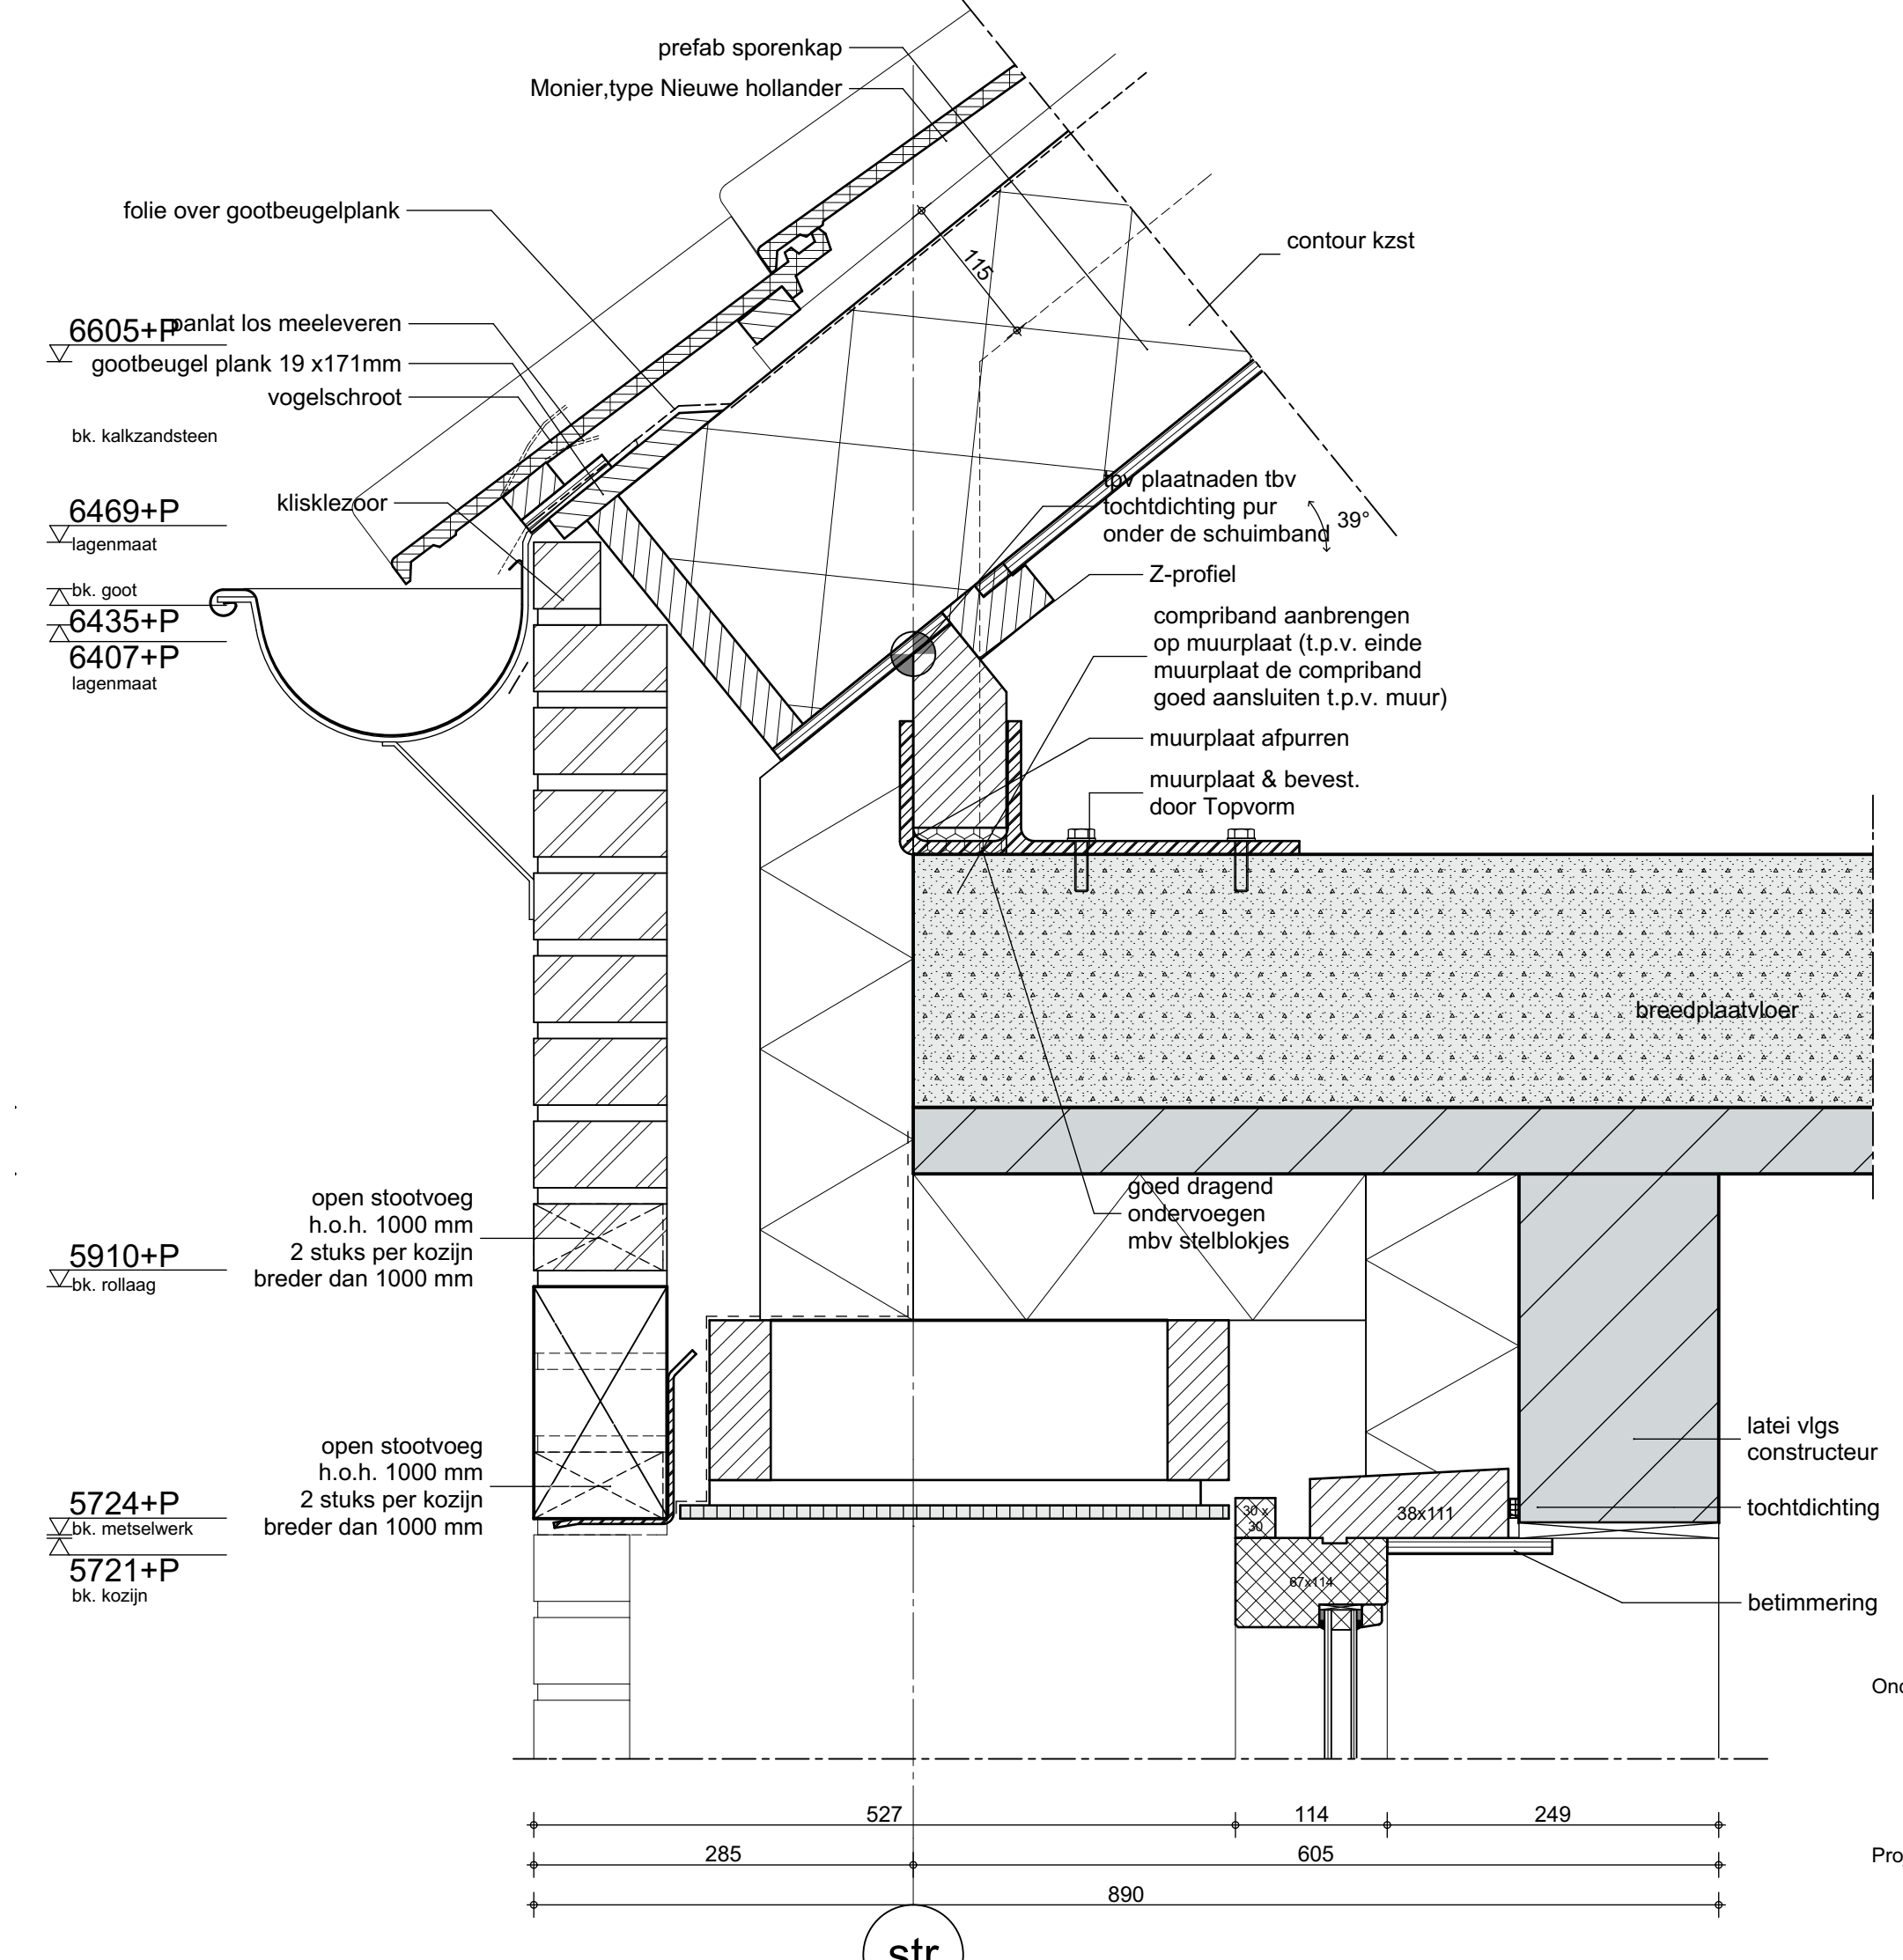

str

21

QUADRANT architecten

Onderdeel : Definitief Ontwerp  
 Werk : 15609  
 Getekend : SF  
 Schaal : 1:5  
 Formaat : A0  
 Datum : 02-12-2015  
 17-12-2015  
 Project : Gasthuis Druten  
 Voor : Amvest  
 De entree 43  
 Postbus 12446 1100 AK Amsterdam  
 020 430 1341  
 Markt 24 Postbus 133 4760 AC Zevenbergen 0168-328255 0168-328354 Mail@Quadrant.nl www.Quadrant.nl  
 Blad DO-07