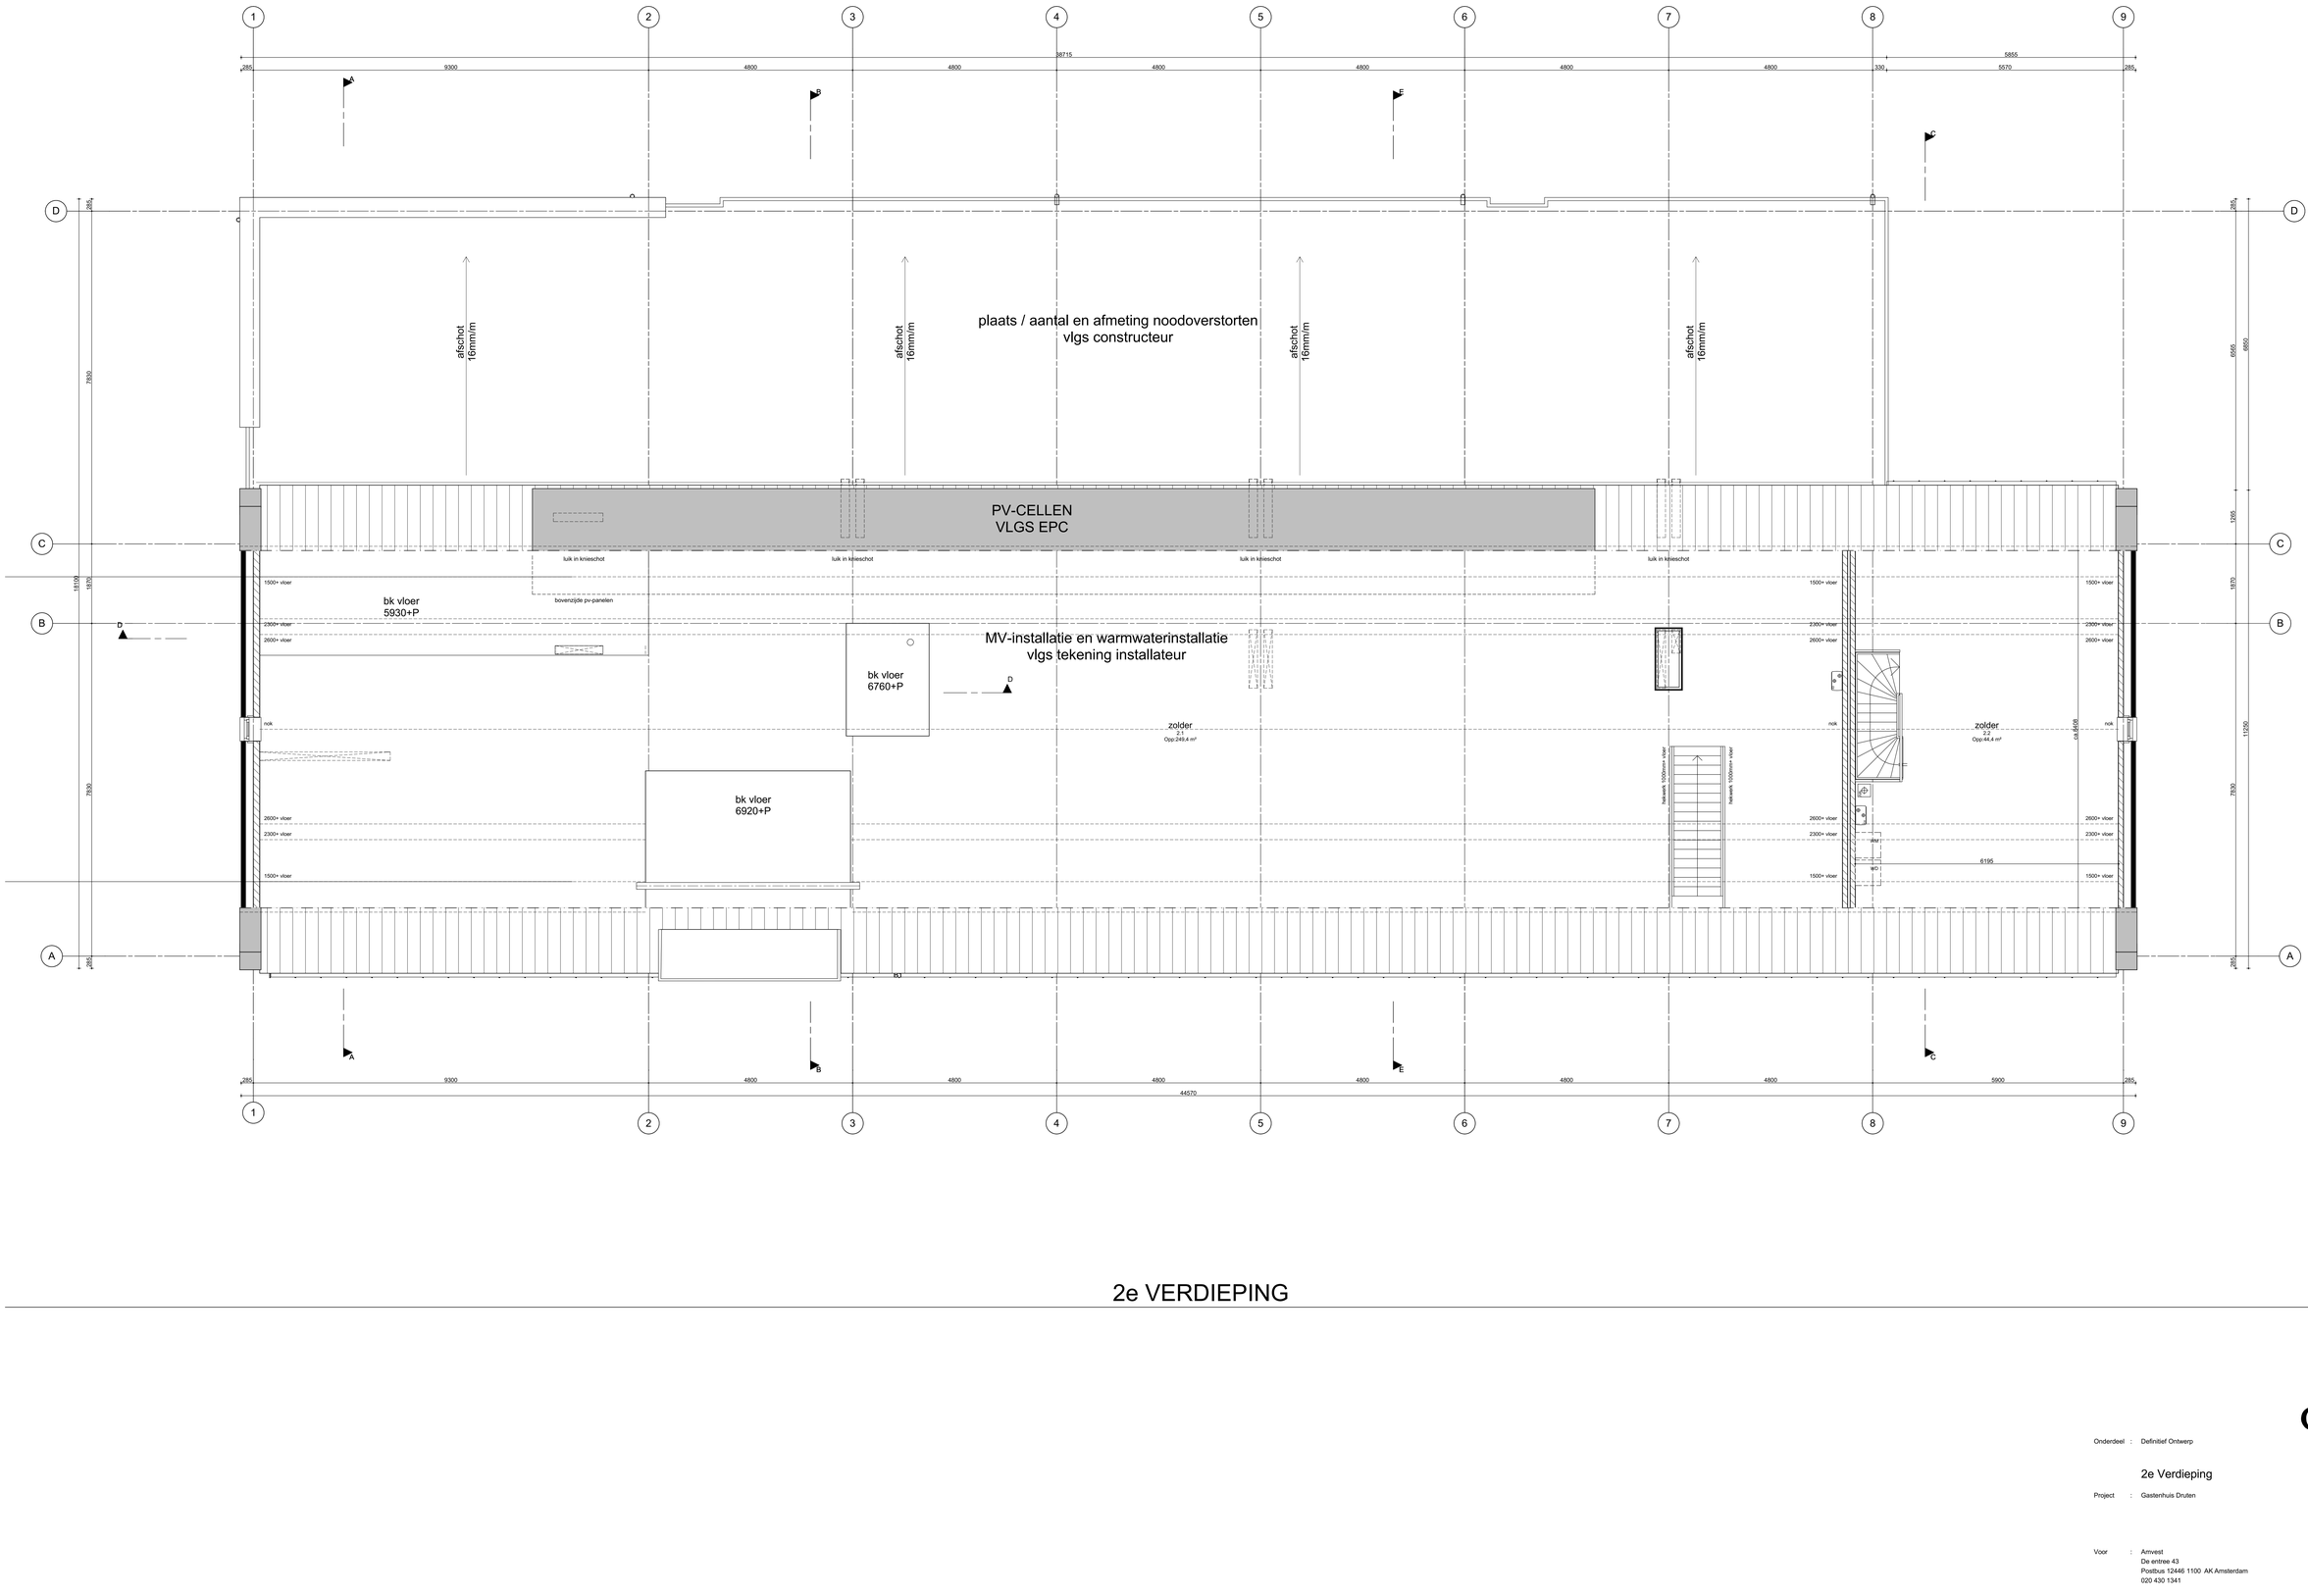

2e VERDIEPING

QUADRANT architecten

Onderdeel : Definitief Ontwerp

2e Verdieping

Project : Gastenhuis Druten

Voor : Amvest
De entree 43
Postbus 12446 1100 AK Amsterdam
020 430 1341

Werk : 15609

Getekend : SF
Schaal : 1:50
Formaat : A-0
Datum : 24-11-2015
02-12-2015
17-12-2015

Blad : DO-05

Markt 24 Postbus 133 4760 AC Zevenbergen T 0168-328255 F 0168-328354 E Mail@Qarch.nl I www.Qarch.nl