


**Legenda situatie**

③	haag 0,6m hoog
②	gaashekwerk met hedera 1,8m hoog
---	bouwblok
■	bestrating
▲	entree woning

De inrichting van het openbaar gebied is nog niet definitief door de gemeente vastgesteld. Er kunnen derhalve nog geen rechten aan worden ontleend.

Bron	X-coördinaat	Y-coördinaat
1	171169.158	433320.806
2	171169.557	433325.790
3	171169.956	433330.774
4	171170.355	433335.758
5	171170.754	433340.742
6	171171.154	433345.726

Gemeente Druten  
sectie D  
nummer 1925

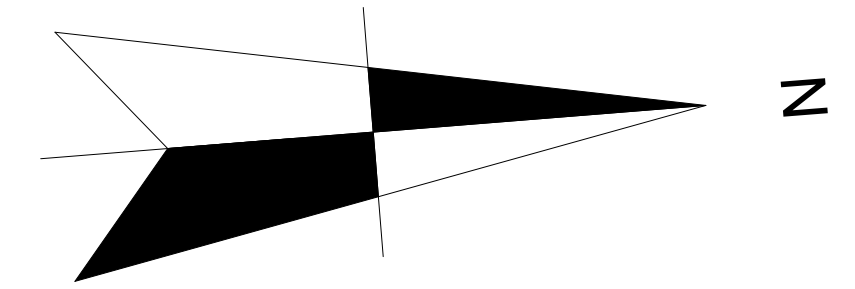

Inrichting openbaar gebied op basis van tekening Boot:  
2015-08-25 KE08141-004-fase 5 carre

**QUADRANT** Architecten

Onderdeel : Definitief Ontwerp

**Situatie**

Project : Gastenhuus Druten

Voor : Amvest  
De entree 43  
Postbus 12446 1100 AK Amsterdam  
020 430 1341

Werk : 15609

Getekend : SF  
Schaal : 1:200  
Formaat : A0  
Datum : 02-12-2015  
11-12-2015  
14-12-2015  
17-12-2015  
27-01-2016

Blaad : DO-01

Markt 24 Postbus 133 4760 AC Zevenbergen 0168-328255 0168-328354 Mail@qarch.nl www.qarch.nl