



BEGANE GROND

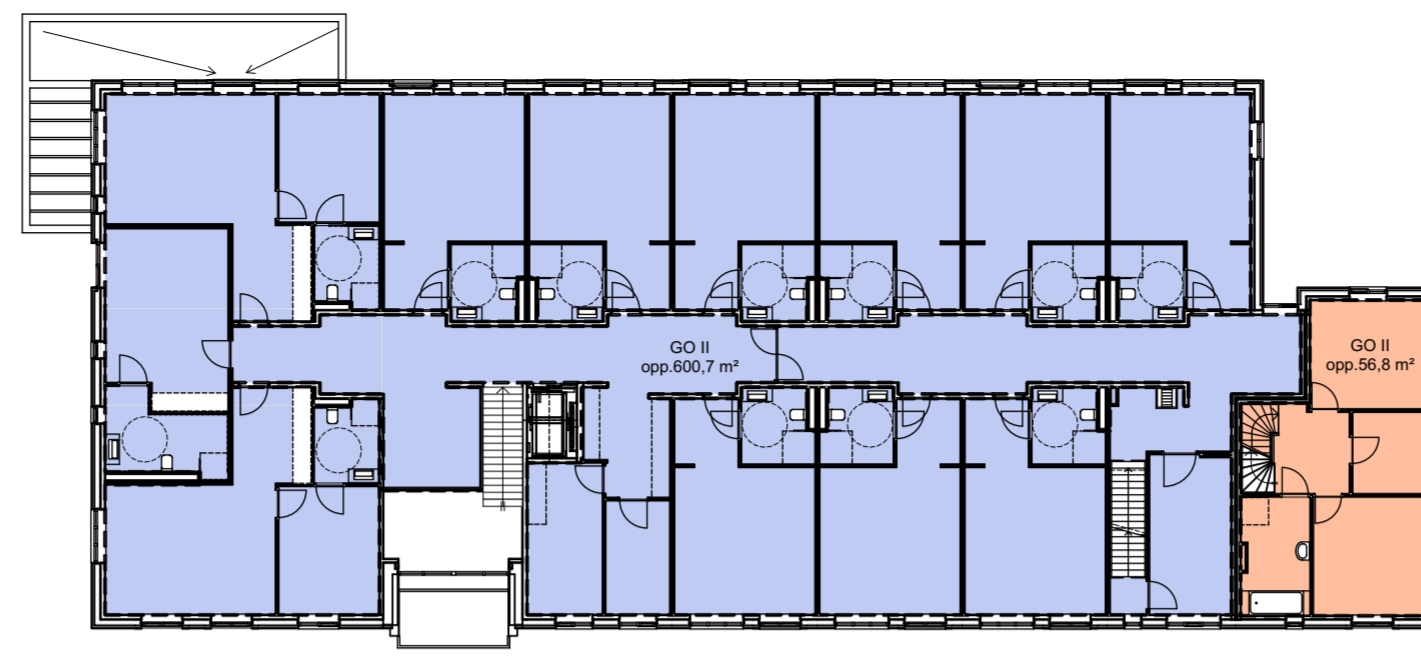

1e VERDIEPING

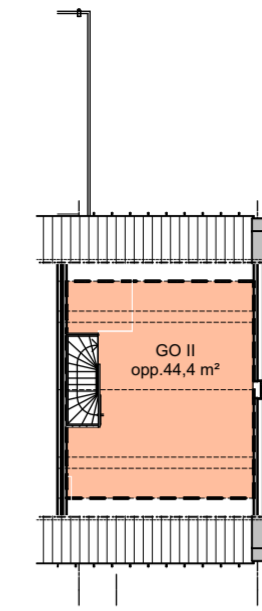

2e VERDIEPING



BEGANE GROND



1e VERDIEPING

Renvooi bouwbesluit

-  GO gastenhuis
-  GO beheerderswoning
-  VG gastenhuis
-  VG beheerderswoning
-  VR gastenhuis
-  VR beheerderswoning



BEGANE GROND



1e VERDIEPING

Onderdeel : Definitief Ontwerp

Bouwbesluit tekening

Project : Gastenhuis Druuten

Voor : Amvest  
De entree 43  
Postbus 12446 1100 AK Amsterdam  
020 430 1341

Werk : 15609

Getekend : SF  
Schaal : 1:250  
Formaat : A-2  
Datum : 17-12-2015  
17-12-2015

Blad : DO-09

**QUADRANT**

architecten