



Boven en zijaanzicht zonnepaneel - met afmetingen/
 Top and side view solar panel - with dimensions
 Schaal 1:50/Scale 1:50

Zijaanzicht zonnepanelen (2 panelen)/
 Side view solar panels (2 panels)
 Schaal 1:50/Scale 1:50

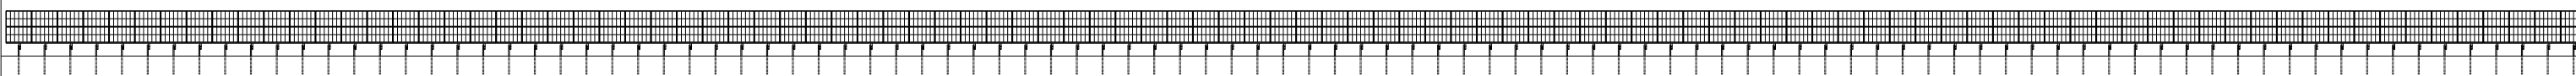


Vooraanzicht zonnepaneel (2 panelen)/
 Front view solar panel (2 panels)
 Schaal 1:200/Scale 1:200

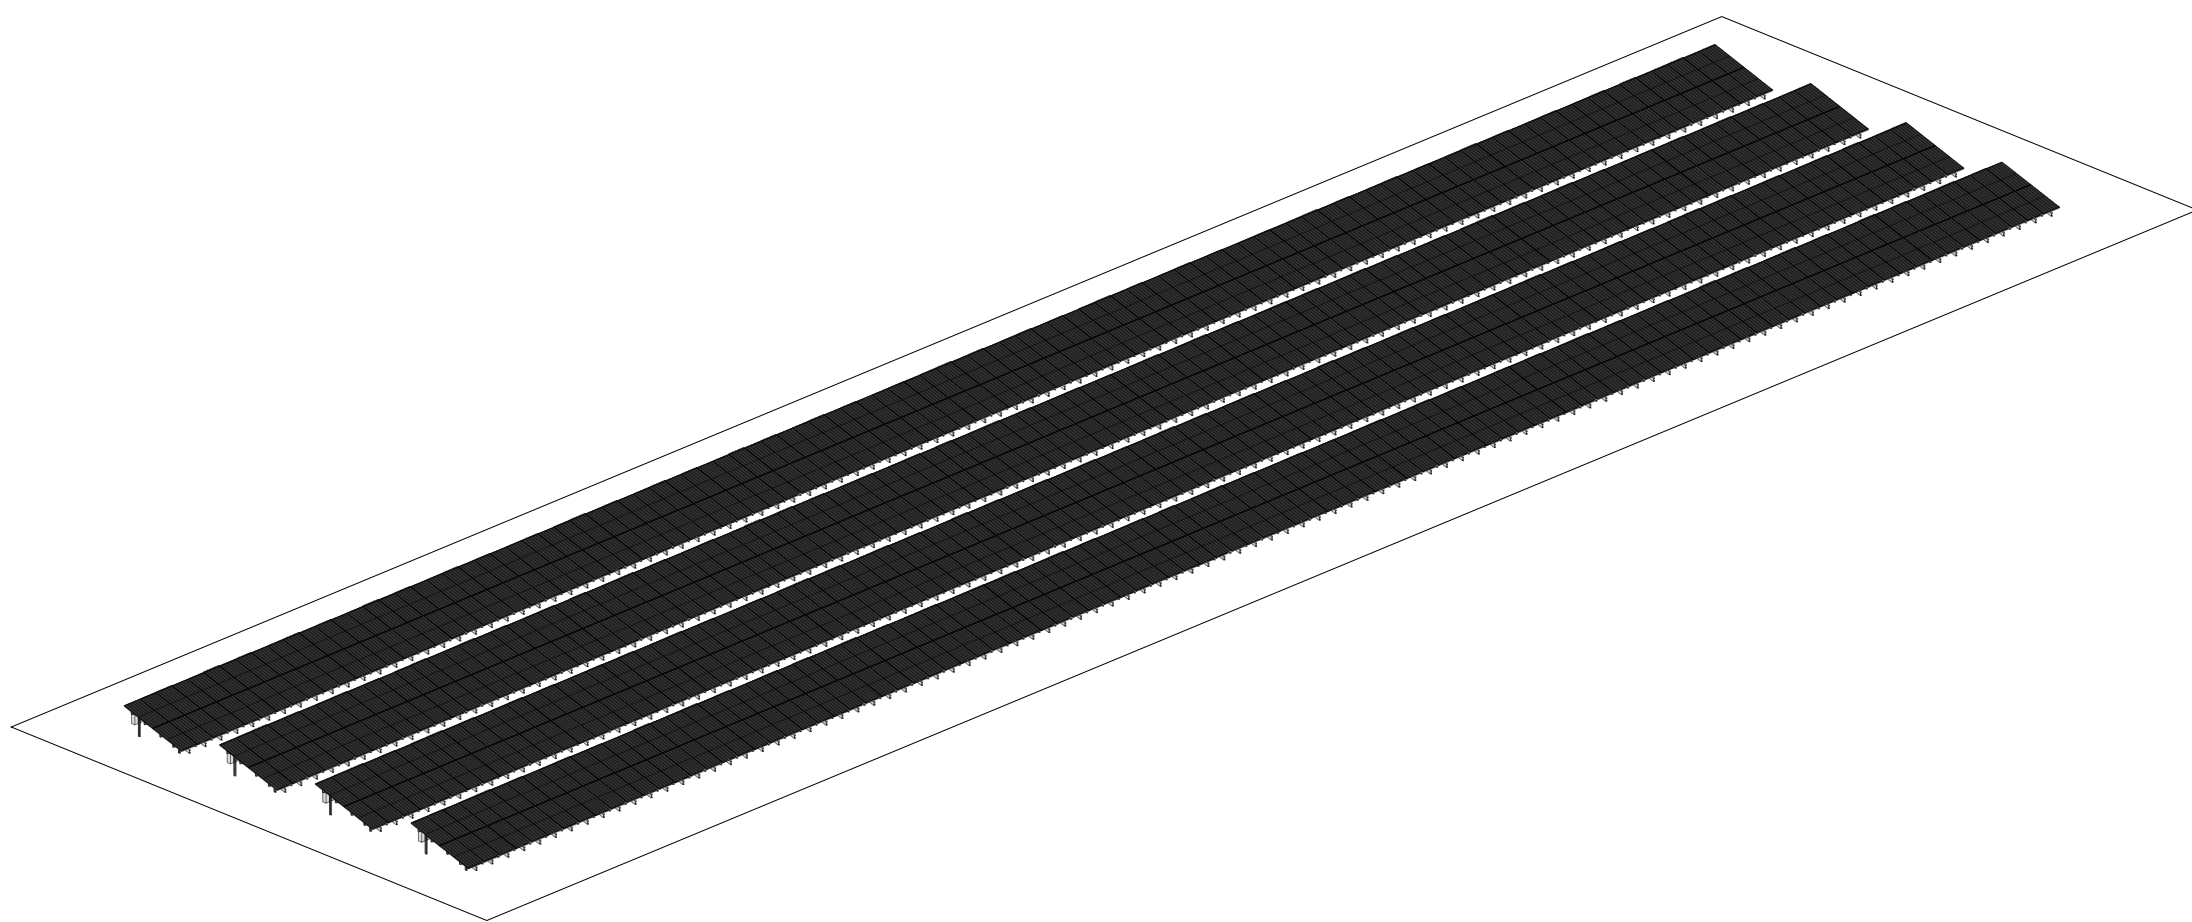

3D: Zonneweide/Solar farm
 Niet op schaal/Not to scale



00	02.12.2020.	For permitting	BA	SK
REV.	DATE/DATUM	DESCRIPTION/STATUS	GETEKEND/DRAWN	GOEDGEKEURD/APPR.
Zonneweide Larendeel				
TITLE Onderconstructies met PV-panelen/ Under construction of the PV-panelen				
PROJECT	IEP224 Druten-Larendeel		SITE	Druten
SCHAAL/SCALE	NTS		DOC. NO.	ZPDL.CPV.01
FORMAT/SIZE	A2			

Deze tekening is eigendom van Green Trust Consultancy B.V. en mag niet worden gebruikt, gereproduceerd of beschikbaar gesteld aan derden zonder schriftelijke toestemming. / This drawing is the property of Green Trust Consultancy B.V. and may not be used, reproduced or made available to third parties without written consent.