



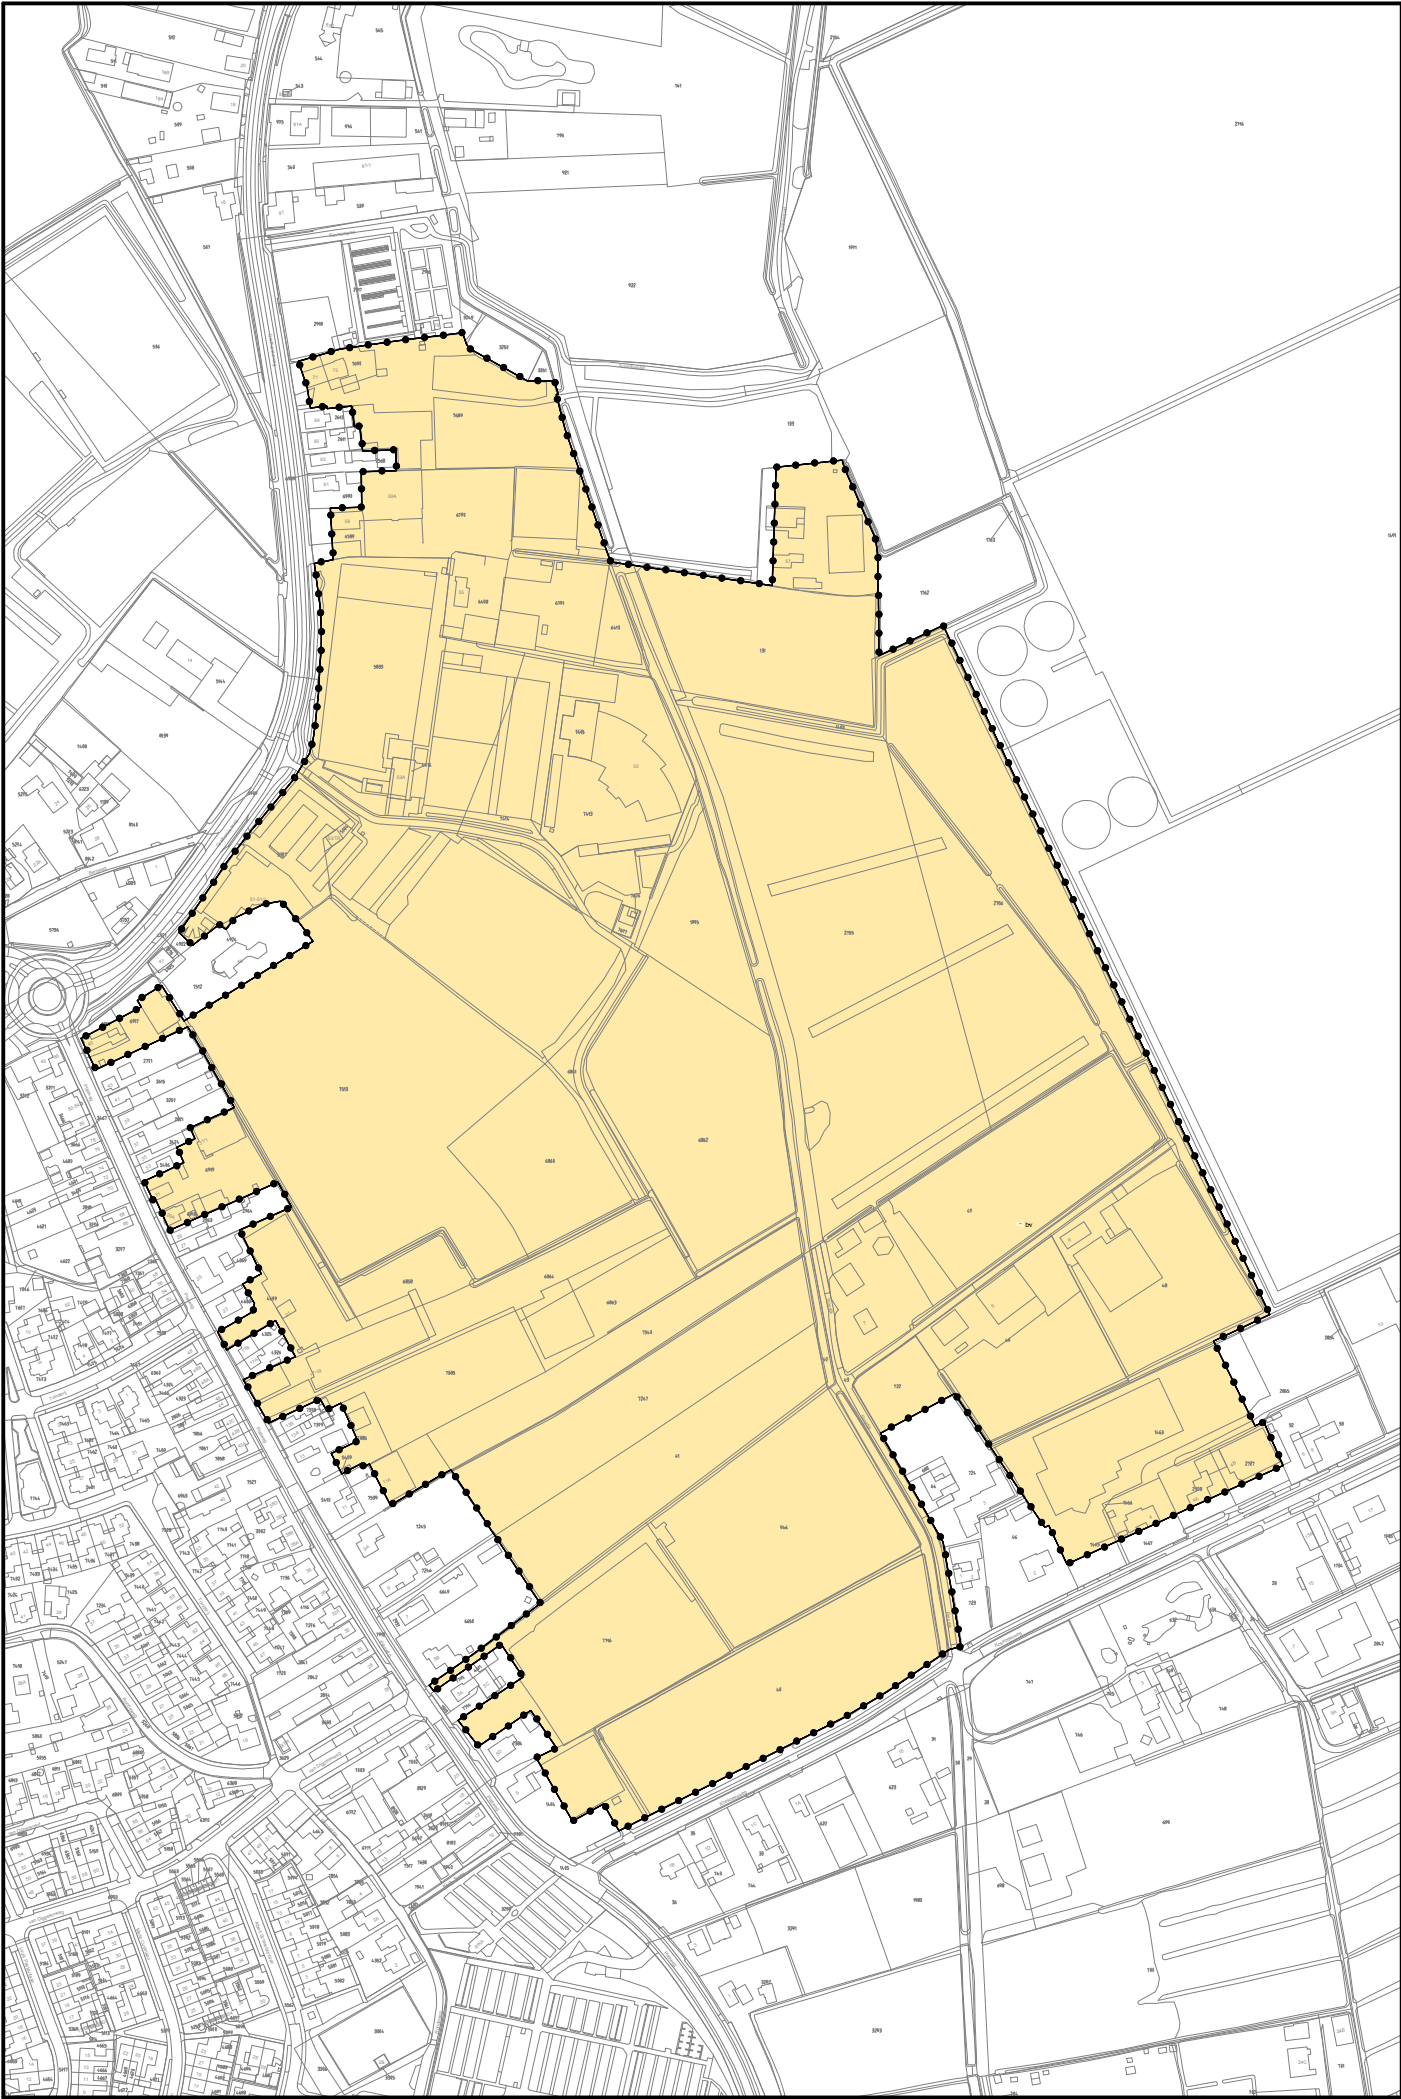

BESLUITGEBIED

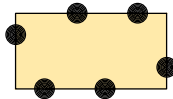


besluitgebied

VERKLARING



ondergrond (bgt en kadastrale kaart d.d. 01-02-2021)

Geheimhouding opgelegd op grond van artikel 25, tweede lid Gemeentewet

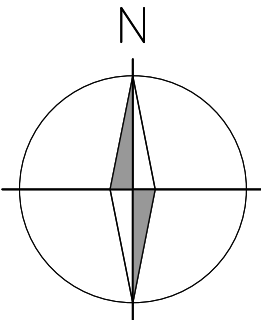

Kampen
Gemeente Kampen

voorbereidingsbesluit
Toekomstig woningbouwgebied Fuite

status:	getekend	: CM
vastgesteld	datum	: 31-03-2021
	schaal	: 1:4000
	tekeningnr	: NL.IMRO.0166.00991319-VB01
	layout	: