

# Gemeente Losser



Zaaknr : 18Z01459  
Documentnr : 19.0032291

De raad van de gemeente Losser;

Gelet op het bepaalde in artikel 3.7 van de Wet op de ruimtelijke ordening;

Gelezen het voorstel van het college van burgemeester en wethouders van 19 december 2019;


## BESLUIT:

1. Op grond van artikel 3.7, lid 1 van de Wet ruimtelijke ordening een voorbereidingsbesluit te nemen dat van toepassing is op het plangebied van het nieuw te realiseren bestemmingsplan Gronausestraat 467-469 te Glane, zoals dat is aangegeven op de bij dit besluit behorende verbeelding met kenmerk NL.IMR0.0168.0013-VB01 en de daarvan afgeleide analoge tekening.
2. Te bepalen dat in het gebied waarvoor dit voorbereidingsbesluit geldt het verboden is om het gebruik van gronden en bouwwerken of een deel daarvan te wijzigen in een andere vorm van gebruik dan aanwezig is op de dag van inwerkingtreding van dit voorbereidingsbesluit.
3. Te bepalen dat dit voorbereidingsbesluit op de dag van bekendmaking in werking treedt.
4. Op grond van artikel 25 van de Gemeentewet, in samenhang met een belang, genoemd in artikel 10 van de Wet openbaarheid van bestuur, de door het college op grond van artikel 55, lid 1 van de Gemeentewet op 19 december 2019 opgelegde geheimhouding op het voorgenomen raadsbesluit te bekrachtigen in de raadsvergadering op 7 januari 2020 en de geheimhouding te laten voortduren tot het moment waarop bekendmaking van het voorbereidingsbesluit heeft plaatsgevonden.

Aldus vastgesteld in de vergadering van de raad op 7 januari 2020;

griffier,

voorzitter,

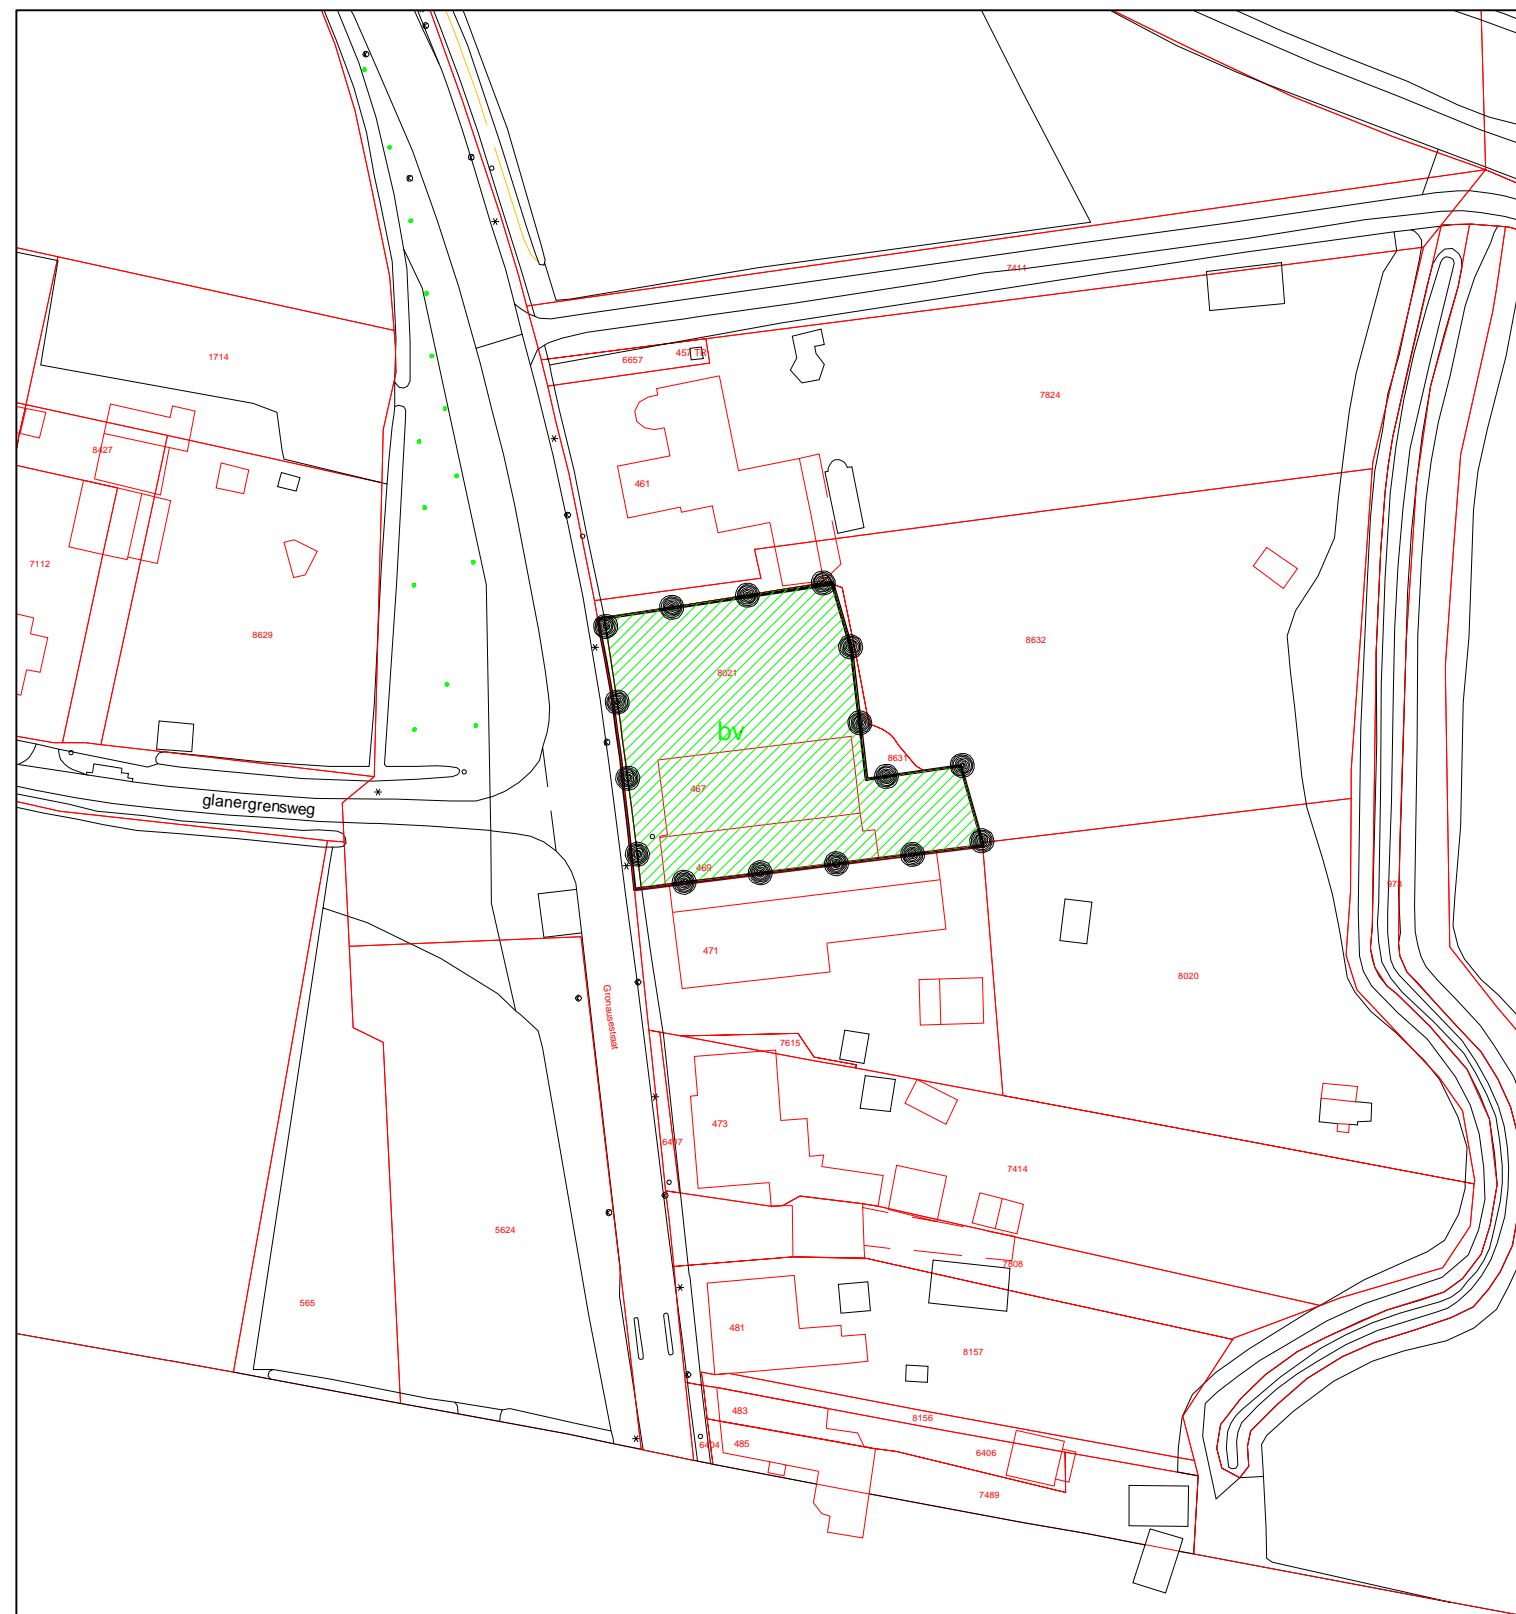


### Plangebied




Gronausestraat 467-469

### Besluitvlak

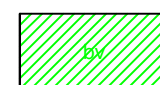

Besluitvlak

### Verklaring

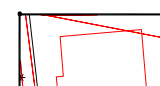

Kadastraal (versie 20200107)

# Vorbereidingsbesluit Gronausestraat 467-469



Deventerstraat 10  
Postbus 336  
7570 AH OLDENZAAL  
tel. : 0541-570730  
fax : 0541-570731  
email : info@lycens.nl  
internet : www.lycens.nl

opdr.gever : gemeente Losser  
gemeente : Losser  
IMRO-idx : NL.IMRO.0168.0013-VB01

locatie : Gronausestraat 467-469 te Glane  
proj.leider : J. Miellet  
tekenaar : R. Koers

revisie A	: -	gecontr.	: -	revisie D	: -	gecontr.	: -
B	: -		: -	E	: -		: -
C	: -		: -	F	: -		: -

proj.nr. : 2020-0054  
tek.nr. : 1/1  
schaal : 1 : 1.000

fase : vastgesteld  
datum : 7-1-2020  
gecontr. : RoK