


nieuw aan te leggen bosplantsoen
'Twents struweel'
(uiteindelijke)hoogte= 6-8m, breedte 5m

nieuw aan te leggen bosplantsoen
'Twents struweel'
(uiteindelijke)hoogte= 6-8m, breedte 5m

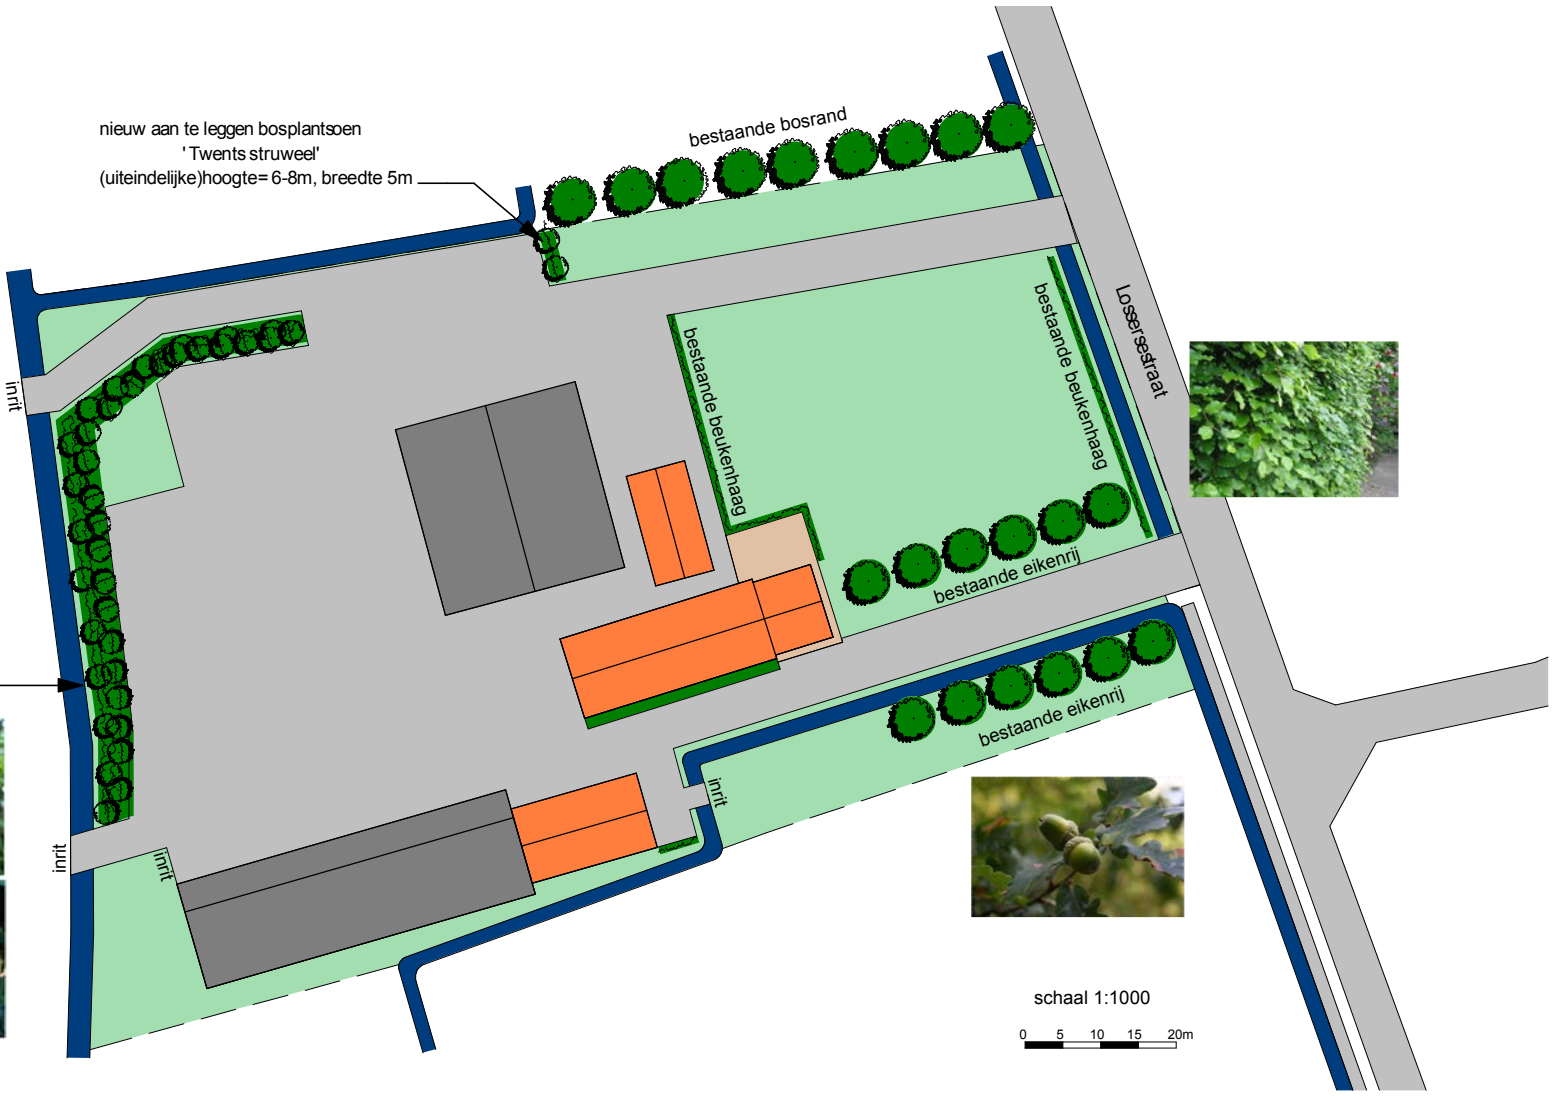

schaal 1:1000
0 5 10 15 20m