

- Gemengde haag 4st/m1 60-80cm
- 30% Acer Campestre (Veldesdoorn)
  - 30% Carpinus Betulus (Haagbeuk)
  - 20% Prunus Spinoza (Sleedoorn)
  - 10% Rosa Canina (Hondsroos)
  - 10% Viburnum Opulus (Gelderse roos)

Fruitbomen in kruidenrijk grasland

- hoogstam kers
  - hoogstam pruim
  - walnoot
- in kruidenrijk grasland




Prunus Avium (Zoete kers)



Acer Campestre (Veldesdoorn)




Carpinus Betulus (Haagbeuk)

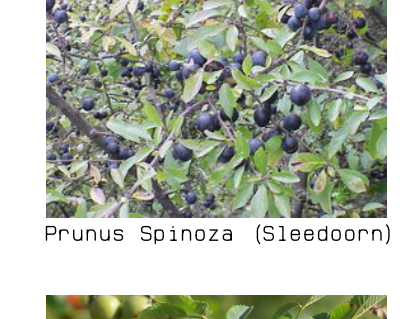


Prunus Spinoza (Sleedoorn)



Rosa Canina (Hondsroos)

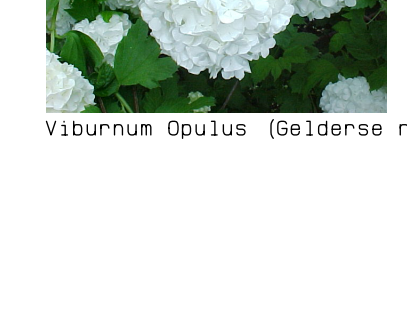

Viburnum Opulus (Gelderse roos)

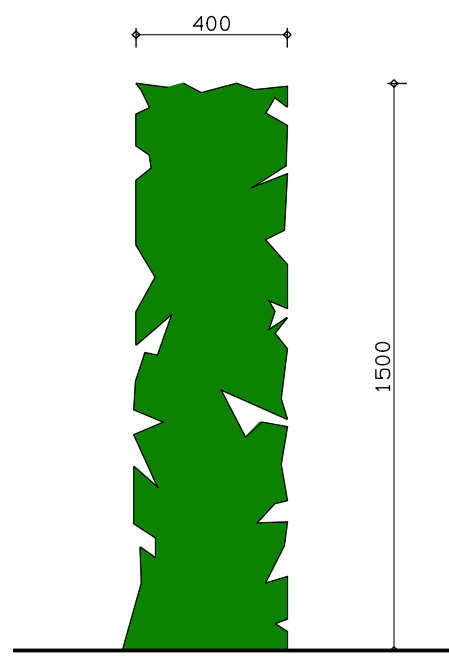

doornede haag  
schaal 1:20

Klinkerverbanding op 1 en terras afwateren naar tuun (wijle loop) zaken in bodem

Dhr. L. Vaessen  
Horsten 2  
5991 PW Baarlo  
Tel.: 077-4771549

Verbouw stellen tot vakantie woningen aan de Horsten te Baarlo gemeente Maasbree

SITUATIEKENING  
beplantingsplan  
groencompensatie

10.12.08  
06.01.09

PROJECT	1:100
DATE	12.11.08
SCALE	A.0
NO.	08075
TYPE	S.1
NO.	1

Maasbree 28  
5991 ND Baarlo  
Tel.: 0774 4771549  
Fax: 0774 4771549  
E-mail: l.v.aessen@vaessen.nl  
teken in millimeter