


Beplantingsplan:

Zelen 34 VOOR Dhr. Slieden

- (A) = *Fagus sylvatica* 43 m'
- (B) = *Carpinus betulus* 27 m'
- (C) = *Acer, campestre* 17 m'
- (D) = bestaande beplanting

Hagen A, B en C met groen aangegeven blijven ca 1 m breed en 1,2 m hoog. Hagen worden 1 keer per jaar geknipt. 4 bomen (1,2) zijn opgekroond tot een stamlengte van ten minste 3 m.

- ① *Betula pendula* 2x
- ② *Acer platanoides* 4x
- ③ *Juglans regia* 1x
- ④ *Malus domestica* 2x

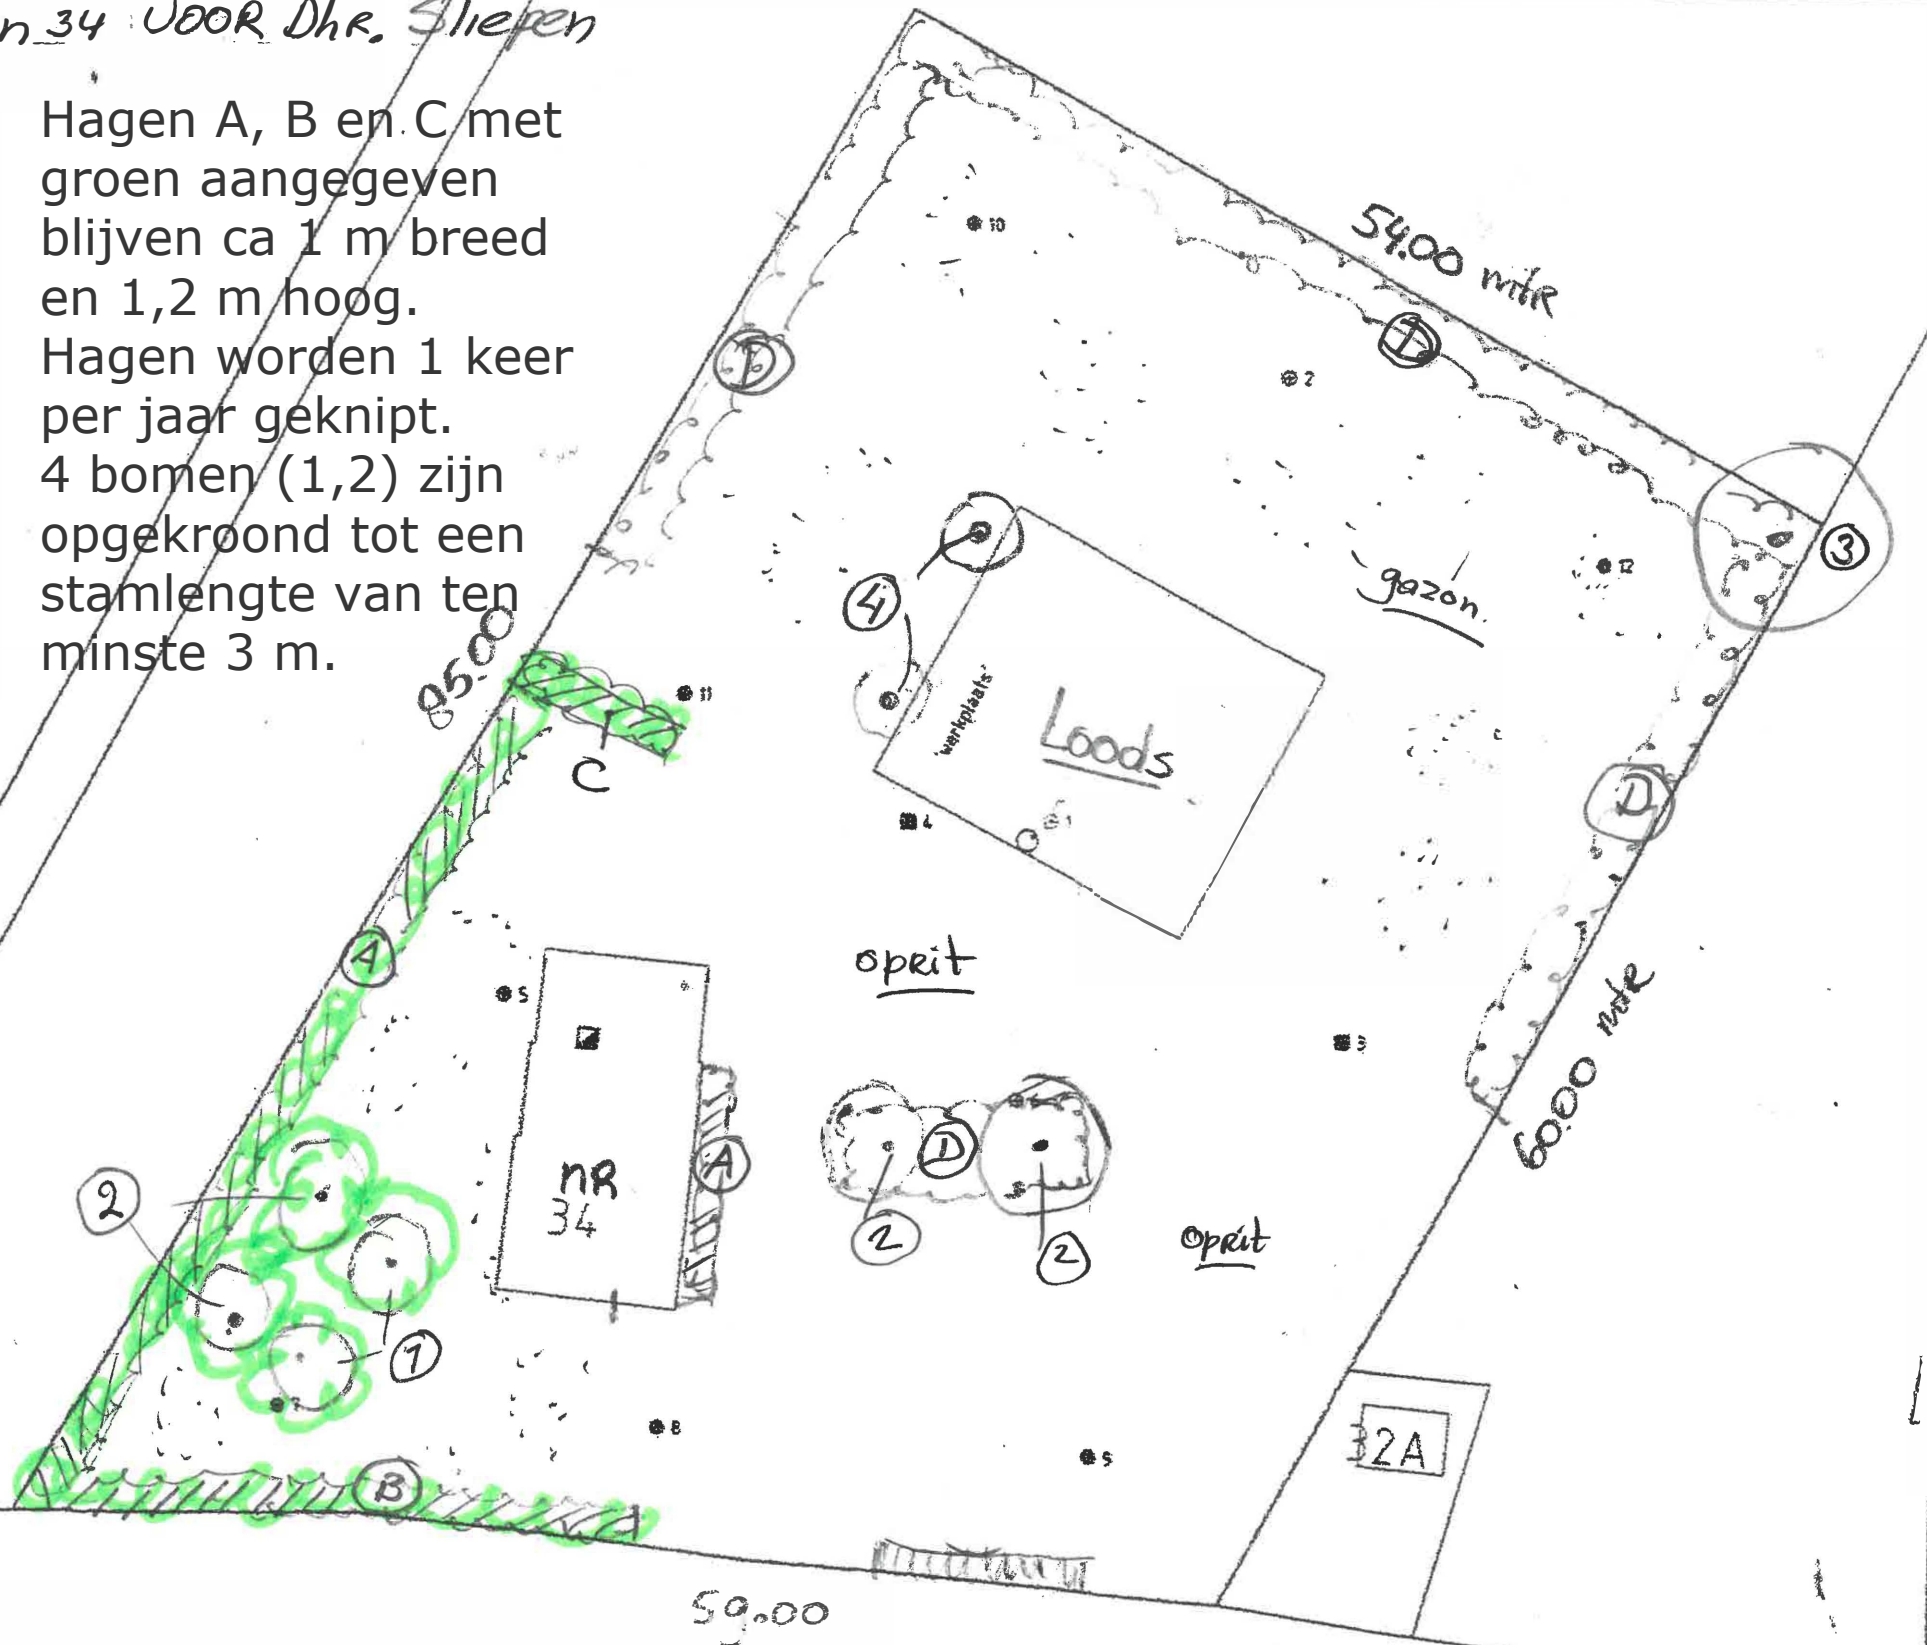

- LEGENDA**
- Proefgat
  - Boring tot 0,5 m
  - ⊕ Boring tot 2,0 m
  - ⊙ Peilbuis
  - 25 Metersruiter
  - Onderzoeksgat
  - Beplanting (bui)
  - Perceelsgrens (f)
  - Opslag minerale
  - Voormalige kole

Locatie:	Zelen 34 te Panningen
Type:	Verkennd bodemonderzoek
Omschrijving:	Situatietekening met boopunten / proefgaten
Projectnr:	15280902A
Aanvrager:	

**DE GROENSPECIALIST**  
 Hoveniersbedrijf voor particulier en kleinbedrijf  
**Sjaak Engels** Tel: 077 465 72 82  
 Mobiel: 06 55 920 992

Aan de tekeningen kunnen geen rechten worden ontleend.

Zelen