




Principeprofiel-01
SCHAAL 1 : 100

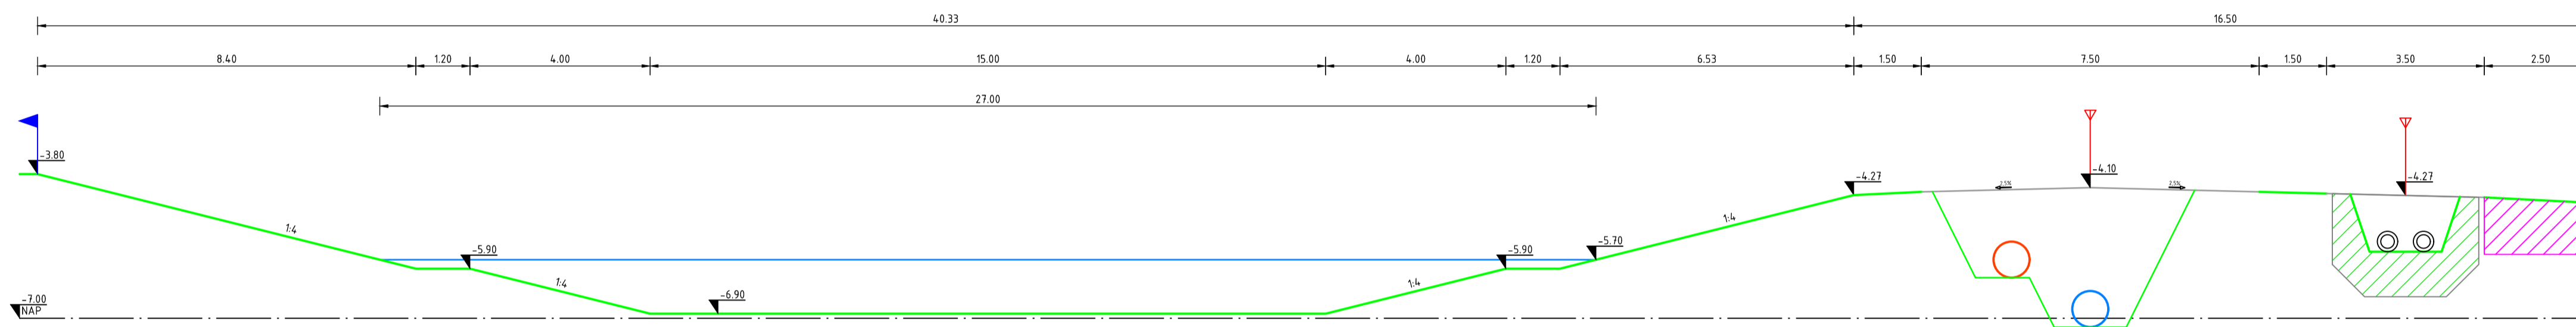


Principeprofiel-02
SCHAAL 1 : 100

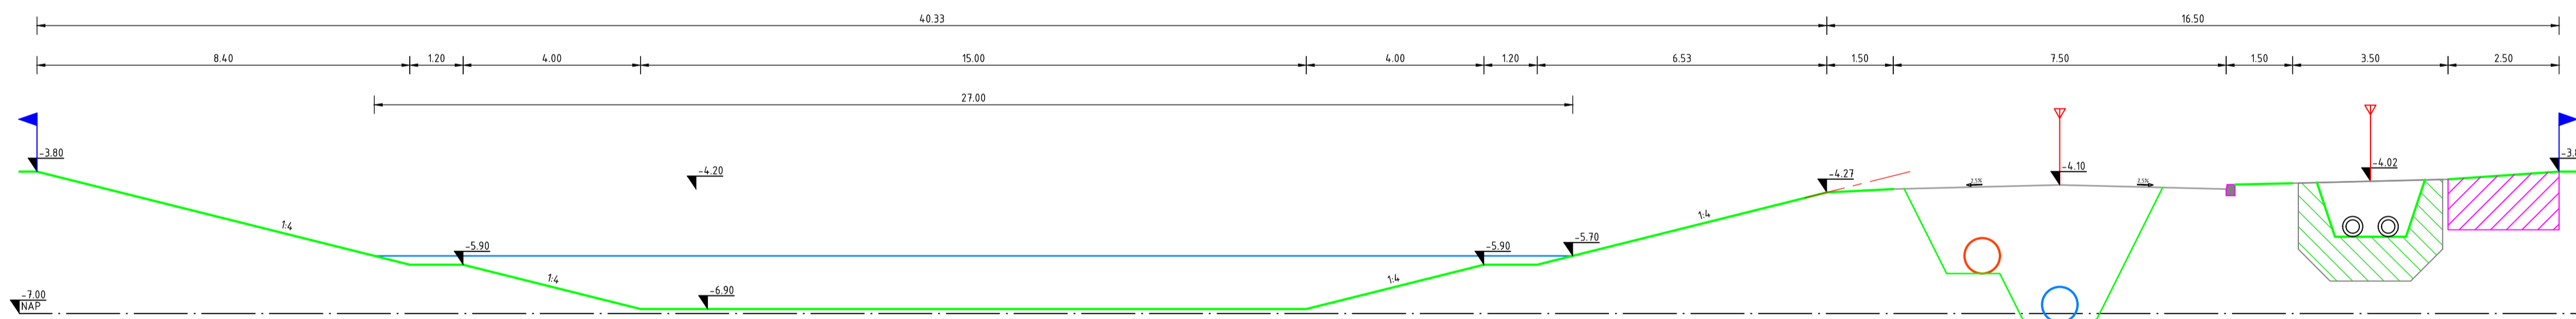

Principeprofiel-03
SCHAAL 1 : 100

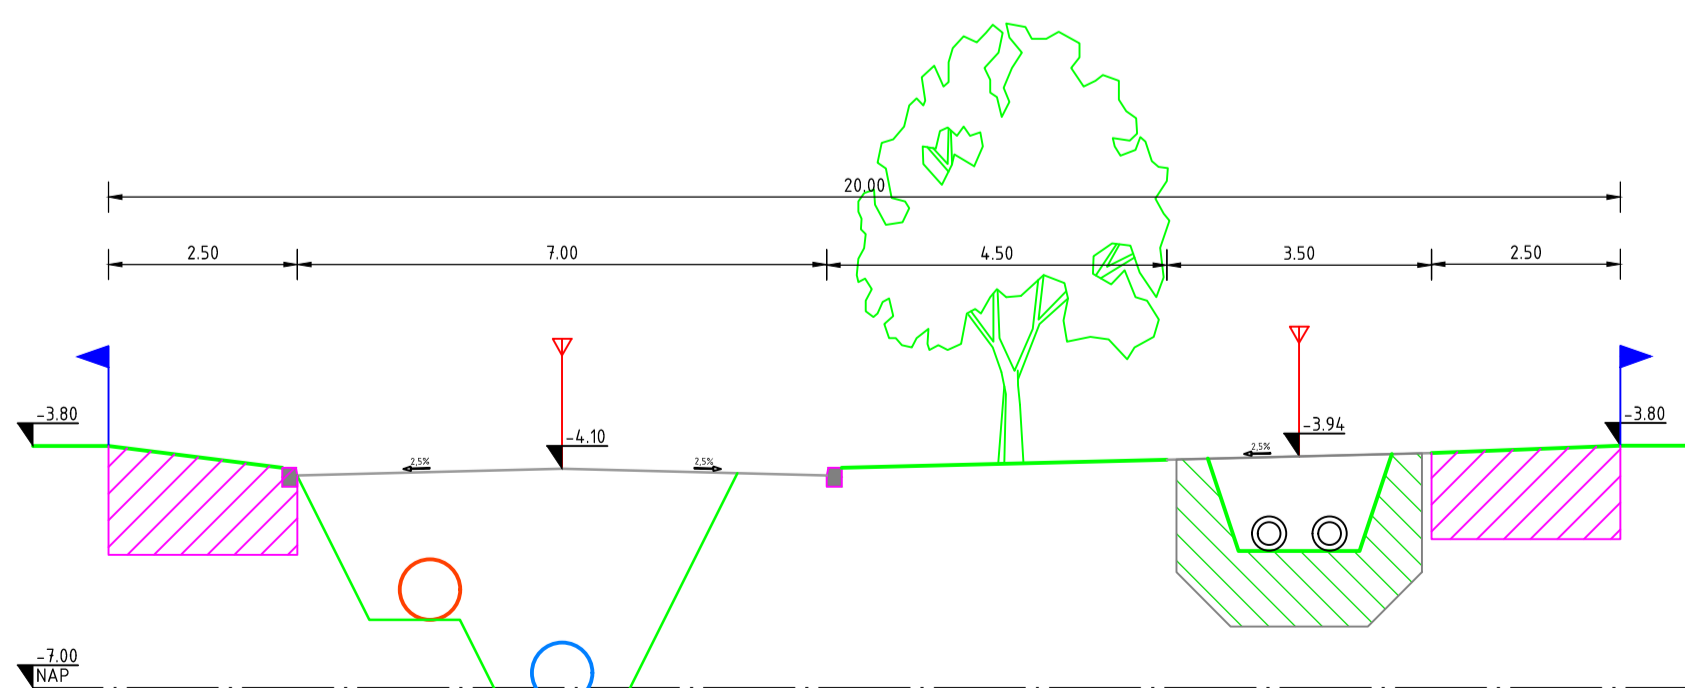

Principeprofiel-04
SCHAAL 1 : 100

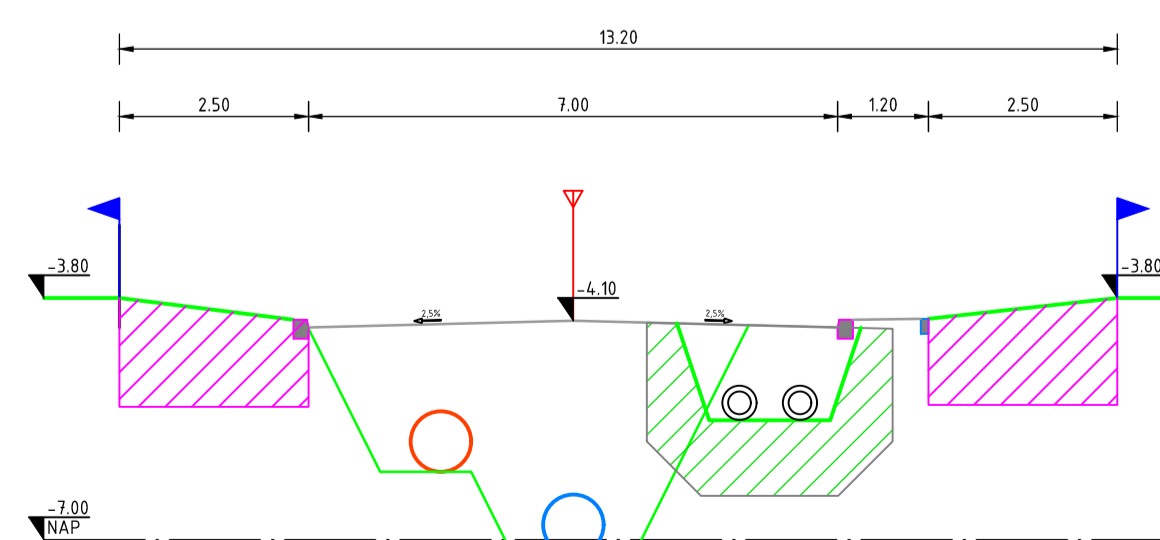

Principeprofiel-05
SCHAAL 1 : 100

1	Ontwerp			
2	Ontwerp			

Opdrachtgever Contact

Gemeente Urk

Advies- en Ingenieursorganisatie Architect

ARCADIS Design & Consultancy for water and built assets

Project Contact

Raamcontract Urk
Projectnummer : E07031.0004.4.7
Fase : Voorontwerp

Onderwerp : Principedwarsprofielen P. de Groot

Schaal : 1:100	Bladformaat: A1	Status : Concept
Contractnummer:	Bladnummer : 2 van 2	
Tekeningnummer:		

BDBT-ARC-SI-00-M2-CE-VO-0100 Versie: 11