


Inrichtingsschets t.b.v. haalbaarheid uitbreiding begraafplaats Rolde

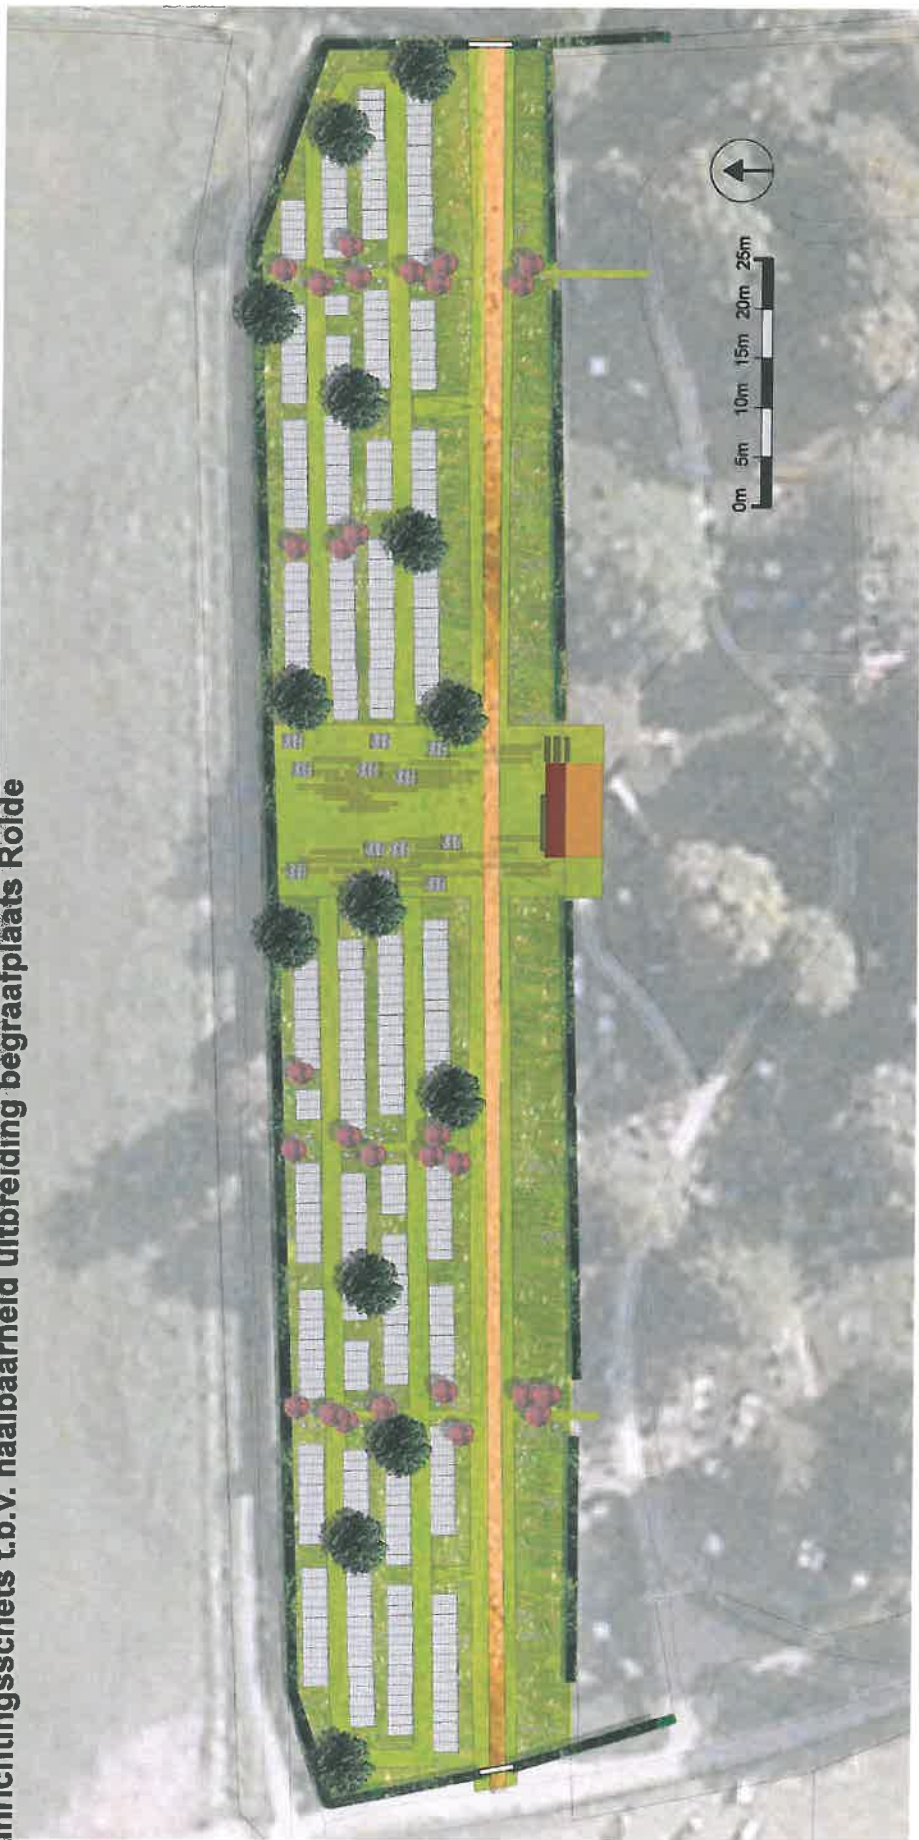

	Bloemrijkgrasmengsel		Boom, hoofdzakelijk zomereik		Poort/hekje
	Gras op voormalige spoordijk en paden tussen graven		Meerstammige krentenboompjes		Bankje aan/tegen bestaande urnenmuur
	Voormalige spoordijk met halfverhard pad (tevens kabels en leidingen + obstakel vrije zone 8 meter)		Graven		Trap
	Haag		Urnenuilen op verhoging op niveau van de spoordijk. gras en Informele verharding		Hellingbaan
			Urnengraven tussen krentenboompjes		

Principe profielen

STATUS:
Concept

DATUM:
13-02-2014

ONDERWERP:
Haalbaarheid
uitbreiding
begraafplaats Rolde

PROJECTNR:
C01041.000102



Principeprofiel spoorlijn met nieuwe uitbreiding



Principeprofiel ter hoogte van centrale plek