
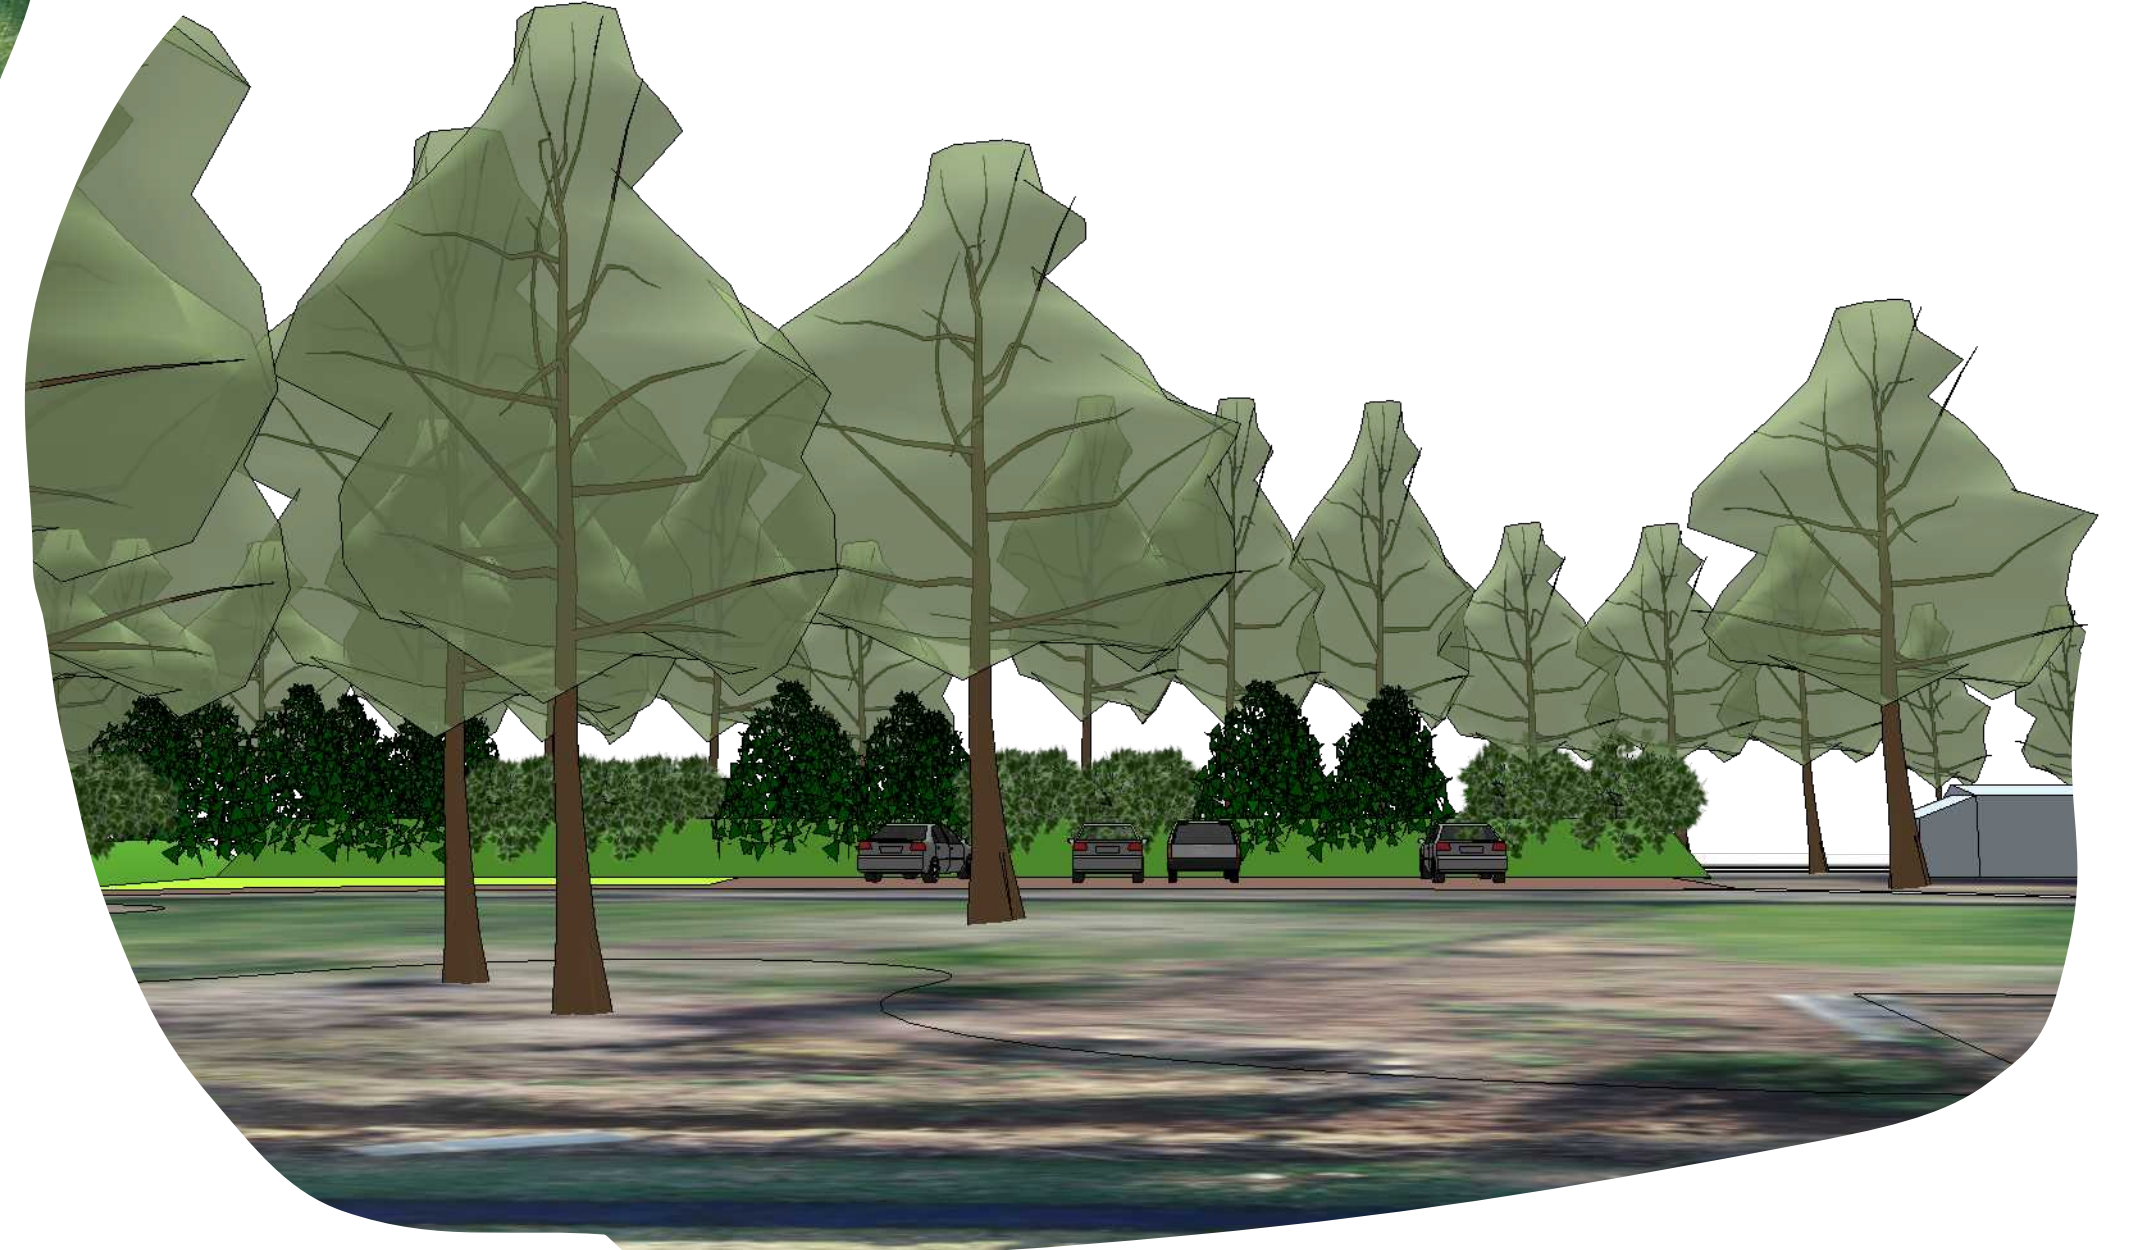


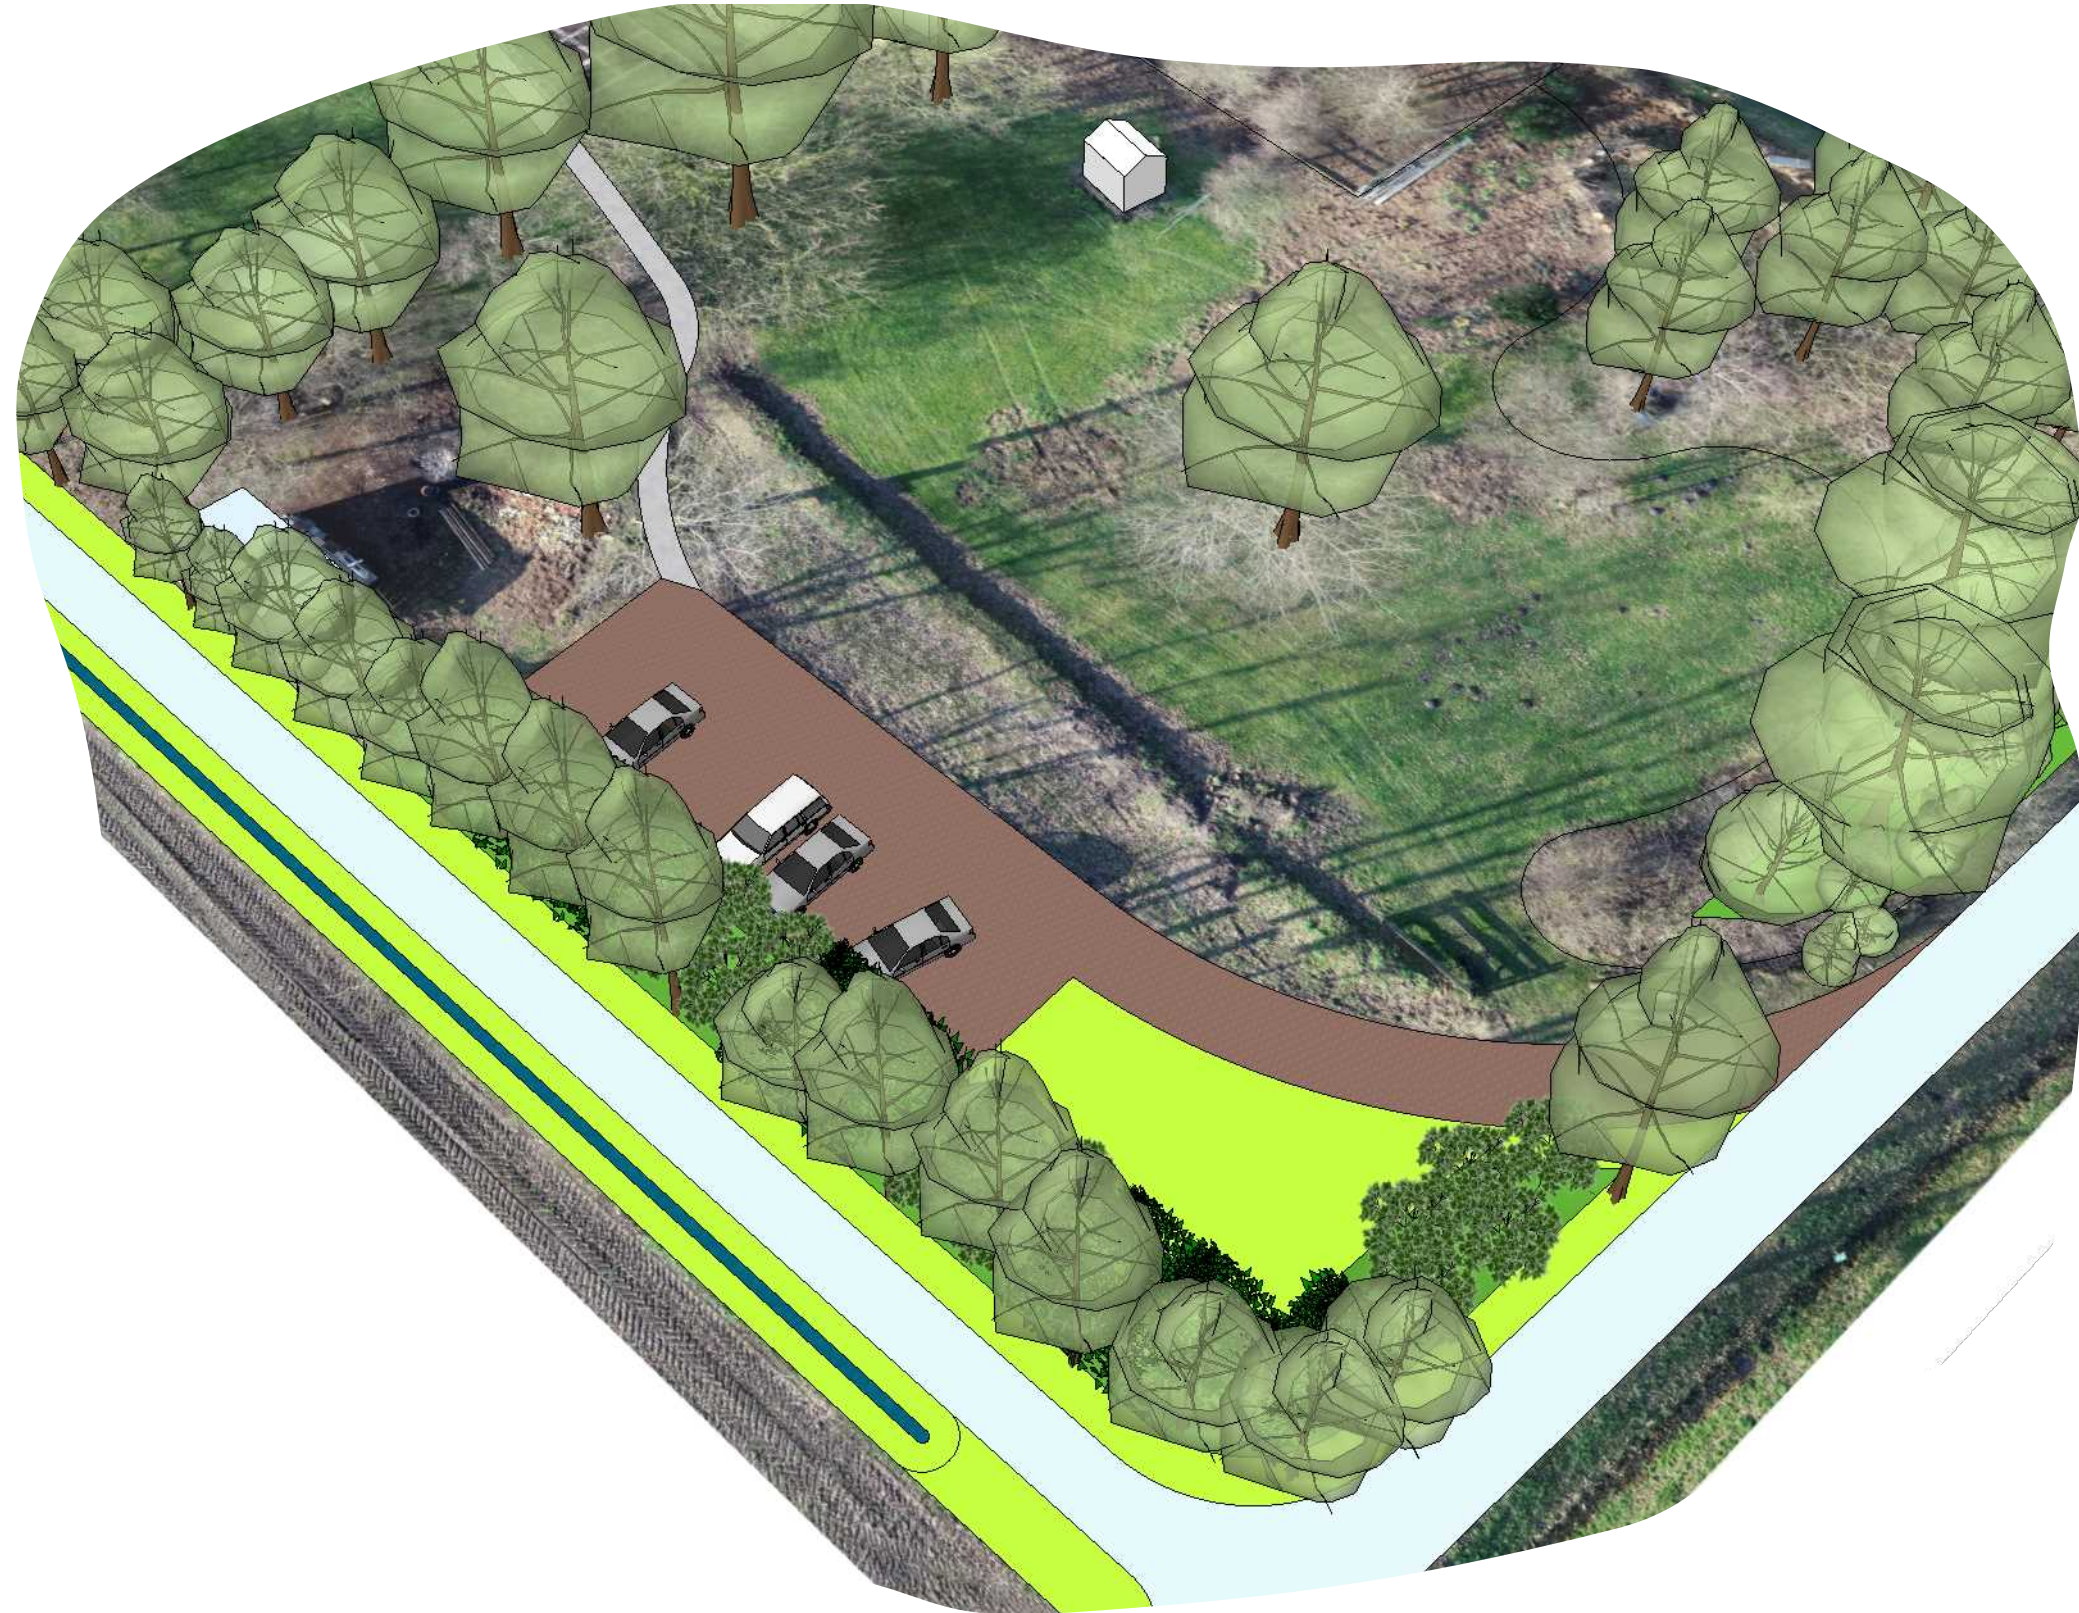

huidige uitgang afsluiten met
aarden wal +150cm en beplanten
met bosplantsoen

bestaande bomenrij

**nieuw aan te leggen aarden wal +150cm
met bosplantsoen**

- a: Crataegus leavigata
- b: Ligustrum vulgare
- c: Acer campestre
- d: Viburnum opulus
- e: Corylus avellana
- f: Prunus spinosa
- g: Rosa canina

schaal 1:500



watgang

maaipad

5m

parkeerplaats

schaal 1:100