

Rapportage

Geotechnisch Bodemonderzoek

Project : Eext,
Woning en Veldschuur

Opdrachtnummer : 61151660

Opdrachtgever : Vos Bouwadvies en Management
Koffielaantje 6
9658 PL Exterveen

datum	deel rapport	omschrijving	projectleider	paraaf
6-10-2015	GB-1	-	Ing. D. Boonstra	



IJB Geotechniek bv

Flevostraat 14
Postbus 210
8530 AE Lemmer

Tel 0514 56 88 00
Fax 0514 56 88 07

www.ijbgroep.nl
info@ijbgroep.nl

Deze rapportage betreft het door IJB Geotechniek uitgevoerde geotechnisch bodemonderzoek.

Achtereenvolgens treft u aan:

- * toelichting op het sonderen en de specificatie van de gebruikte apparatuur
- * inmeetgegevens van de onderzoekpunten
- * eventueel beschikbare foto's van de onderzoekslocatie
- * meetresultaten
- * situatietekening

IJB totaalconcept:

Het uitvoeren van geotechnisch onderzoek is slechts één onderdeel van het IJB totaalconcept.

Na opstellen van een funderingsadvies kan binnen het totaalconcept ook de productie, levering en installatie van palen voor u worden verzorgd. Het berekenen, produceren en leggen van prefab funderingsbalken maken uw fundering compleet.

Voor meer informatie over dit rapport of andere producten en/of diensten van ons bedrijf kunt u contact opnemen met:

- Ing. D. Boonstra
- dhr. B. Dekker

tel. 0514-568820
tel. 0514-568835

Bijzonderheden tijdens de uitvoering:

-

Sonderingen zijn uitgevoerd conform NEN-EN-ISO-22476-1 en ons ISO 9001 kwaliteitssysteem.


Het uitvoeren van de sonderingen geschiedt met behulp van hoogwaardige apparatuur. Op basis van de gehanteerde meetmethode en ijking van onze apparatuur kunnen al onze sonderingen ingedeeld worden in toepassingsklasse 3. Dit is met de gebruikelijke meetapparatuur in Nederland de hoogst haalbare kwaliteitsklasse. De metingen worden op onze sondeerwagens uitgevoerd met het nieuwe en voor Nederland unieke optocone systeem. Dit wil zeggen dat de data uit de elektrische conus optisch worden doorgezonden naar de meetunit. Eventueel optredende ruis en daardoor meeton nauwkeurigheden welke bij een lange kabel tussen conus en meetunit kunnen optreden worden hierdoor vermeden.

Tijdens het sonderen worden naast conusweerstand, de sondeersnelheid en helling gemeten. Daar waar aangevraagd wordt ook de mantelwrijving gemeten en gepresenteerd.

De sondeergrafieken worden gepresenteerd ten opzichte van N.A.P., tenzij dit niet gewenst of niet mogelijk is. De sondeergrafiek laat de conusweerstand als functie van de diepte zien. Naarmate de grond stijver is, neemt de sondeerwaarde toe. De eenheid is megapascal, 1 MPa is gelijk aan 1 N/mm². Indien de kleefweerstand is gemeten, is deze met een gestippelde lijn in de grafiek van de conusweerstand gepresenteerd. Het wrijvingsgetal is aan de rechterkant van de grafiek gepresenteerd.

Het wrijvingsgetal geeft samen met de conusweerstand, bij metingen onder de grondwaterspiegel, een beeld van de bodemopbouw. In onderstaande tabel en grafiek zijn enkele kenmerkende waarden van het wrijvingsgetal weergegeven. We wijzen erop dat deze waarden indicatief zijn en getoetst dienen te worden aan lokale ervaringen en/of boringen.

Grondsoort	Wrijvingsgetal
Zand	ca. 1
Silthoudend zand	1 á 2
Leem	2 á 3
Klei	3 á 5
Potklei	5 á 7
Veen	7 á 10

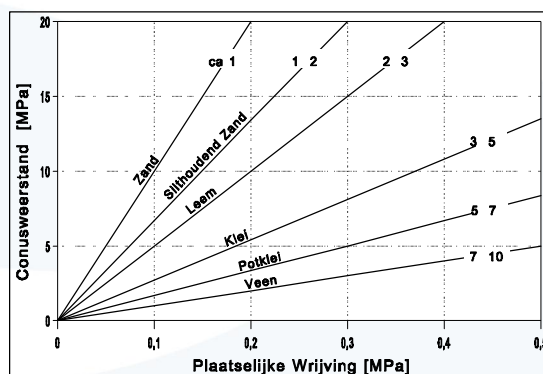

2.1 : Specificatie meet apparatuur

werknummer: 61151660

unit(s):

14

tracktruck, 20500 kg, 200 kN drukcapaciteit

sondeermeester(s)

JS

EPD

conus nr 090703

calibratiedatum 08-07-15

punt (cm²) 15

fabrikant Geopoint

meetbereik: Punt: 100 MPa

Kleef: 0.75 MPa

Watersp: 10 MPa

$\alpha = 20^\circ$


De onderzoekspunten zijn ingemeten met 06 gps apparatuur. De nauwkeurigheid van de meting is in x en y richting maximaal +/- 25 mm en in z richting +/-50 mm. De hoogtemeting van de onderzoekslocaties in het terrein zijn uitgevoerd met als doel de bodemopbouw te refereren aan een vast punt. Gerapporteerde hoogtes zijn niet geschikt voor andere doeleinden dan dit onderzoek.

De reden waarom de sondering is beëindigd is in de kolom stopcriteria weergegeven.

Indien tijdens het veldwerk de grondwaterstand in het sondeergat is bepaald staat deze ook vermeld. De weergegeven diepte is in meters en ten opzichte van N.A.P. Het betreft een indicatie.

Meetpnt.	X-waarde (m) in RD	Y-waarde (m) in RD	Z-waarde m tov NAP	Stopcriteria	Gws tov NAP
1	245446.34	559451.16	17.52	einddiepte bereikt	
2	245449.87	559439.90	17.60	einddiepte bereikt	
3	245437.63	559442.24	17.52	einddiepte bereikt	
4	245424.02	559439.16	17.46	einddiepte bereikt	
5	245429.43	559429.11	17.49	einddiepte bereikt	
6	245414.74	559428.95	17.35	einddiepte bereikt	
7	245402.65	559429.61	17.19	max drukkracht bereikt	
8	245411.81	559412.83	17.26	einddiepte bereikt	
9	245435.79	559408.95	17.31	einddiepte bereikt	
10	245425.57	559403.44	17.41	einddiepte bereikt	
11	245421.50	559390.91	17.14	max drukkracht bereikt	
12	245429.64	559385.35	17.36	max drukkracht bereikt	
A	245429.43	559429.11	17.49		



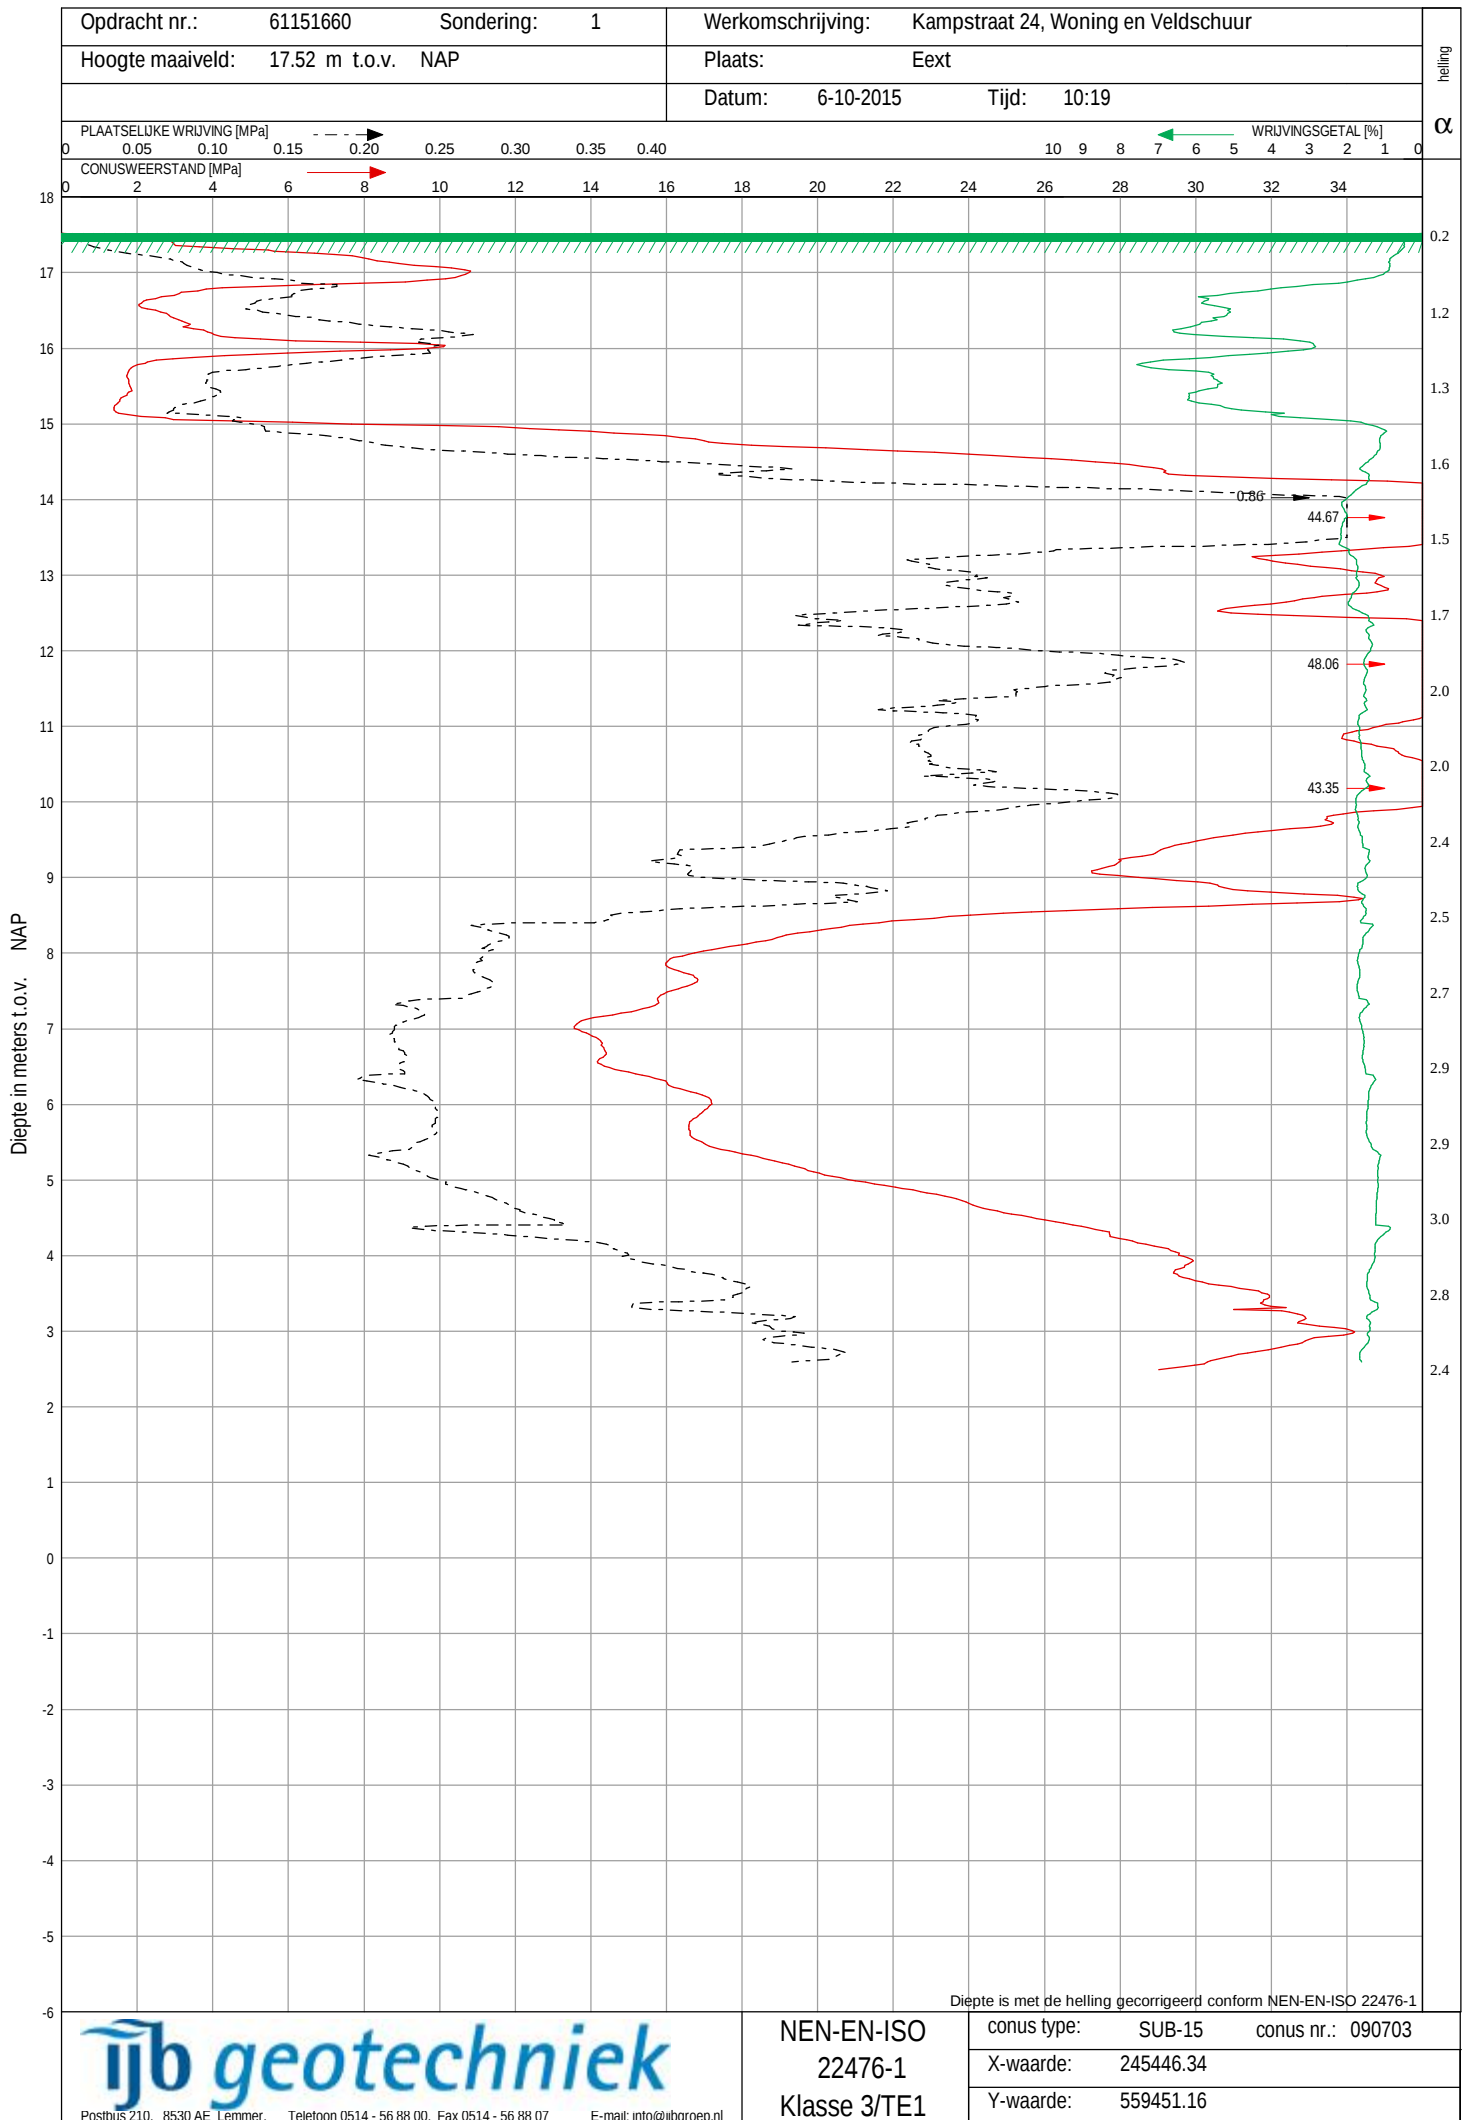





Postbus 210, 8530 AE Lemmer, Telefoon 0514 - 56 88 00, Fax 0514 - 56 88 07 E-mail: info@ijbgroep.nl


NEN-EN-ISO
22476-1
Klasse 3/TE1


conus type:	SUB-15	conus nr.:	090703
X-waarde:	245446.34		
Y-waarde:	559451.16		

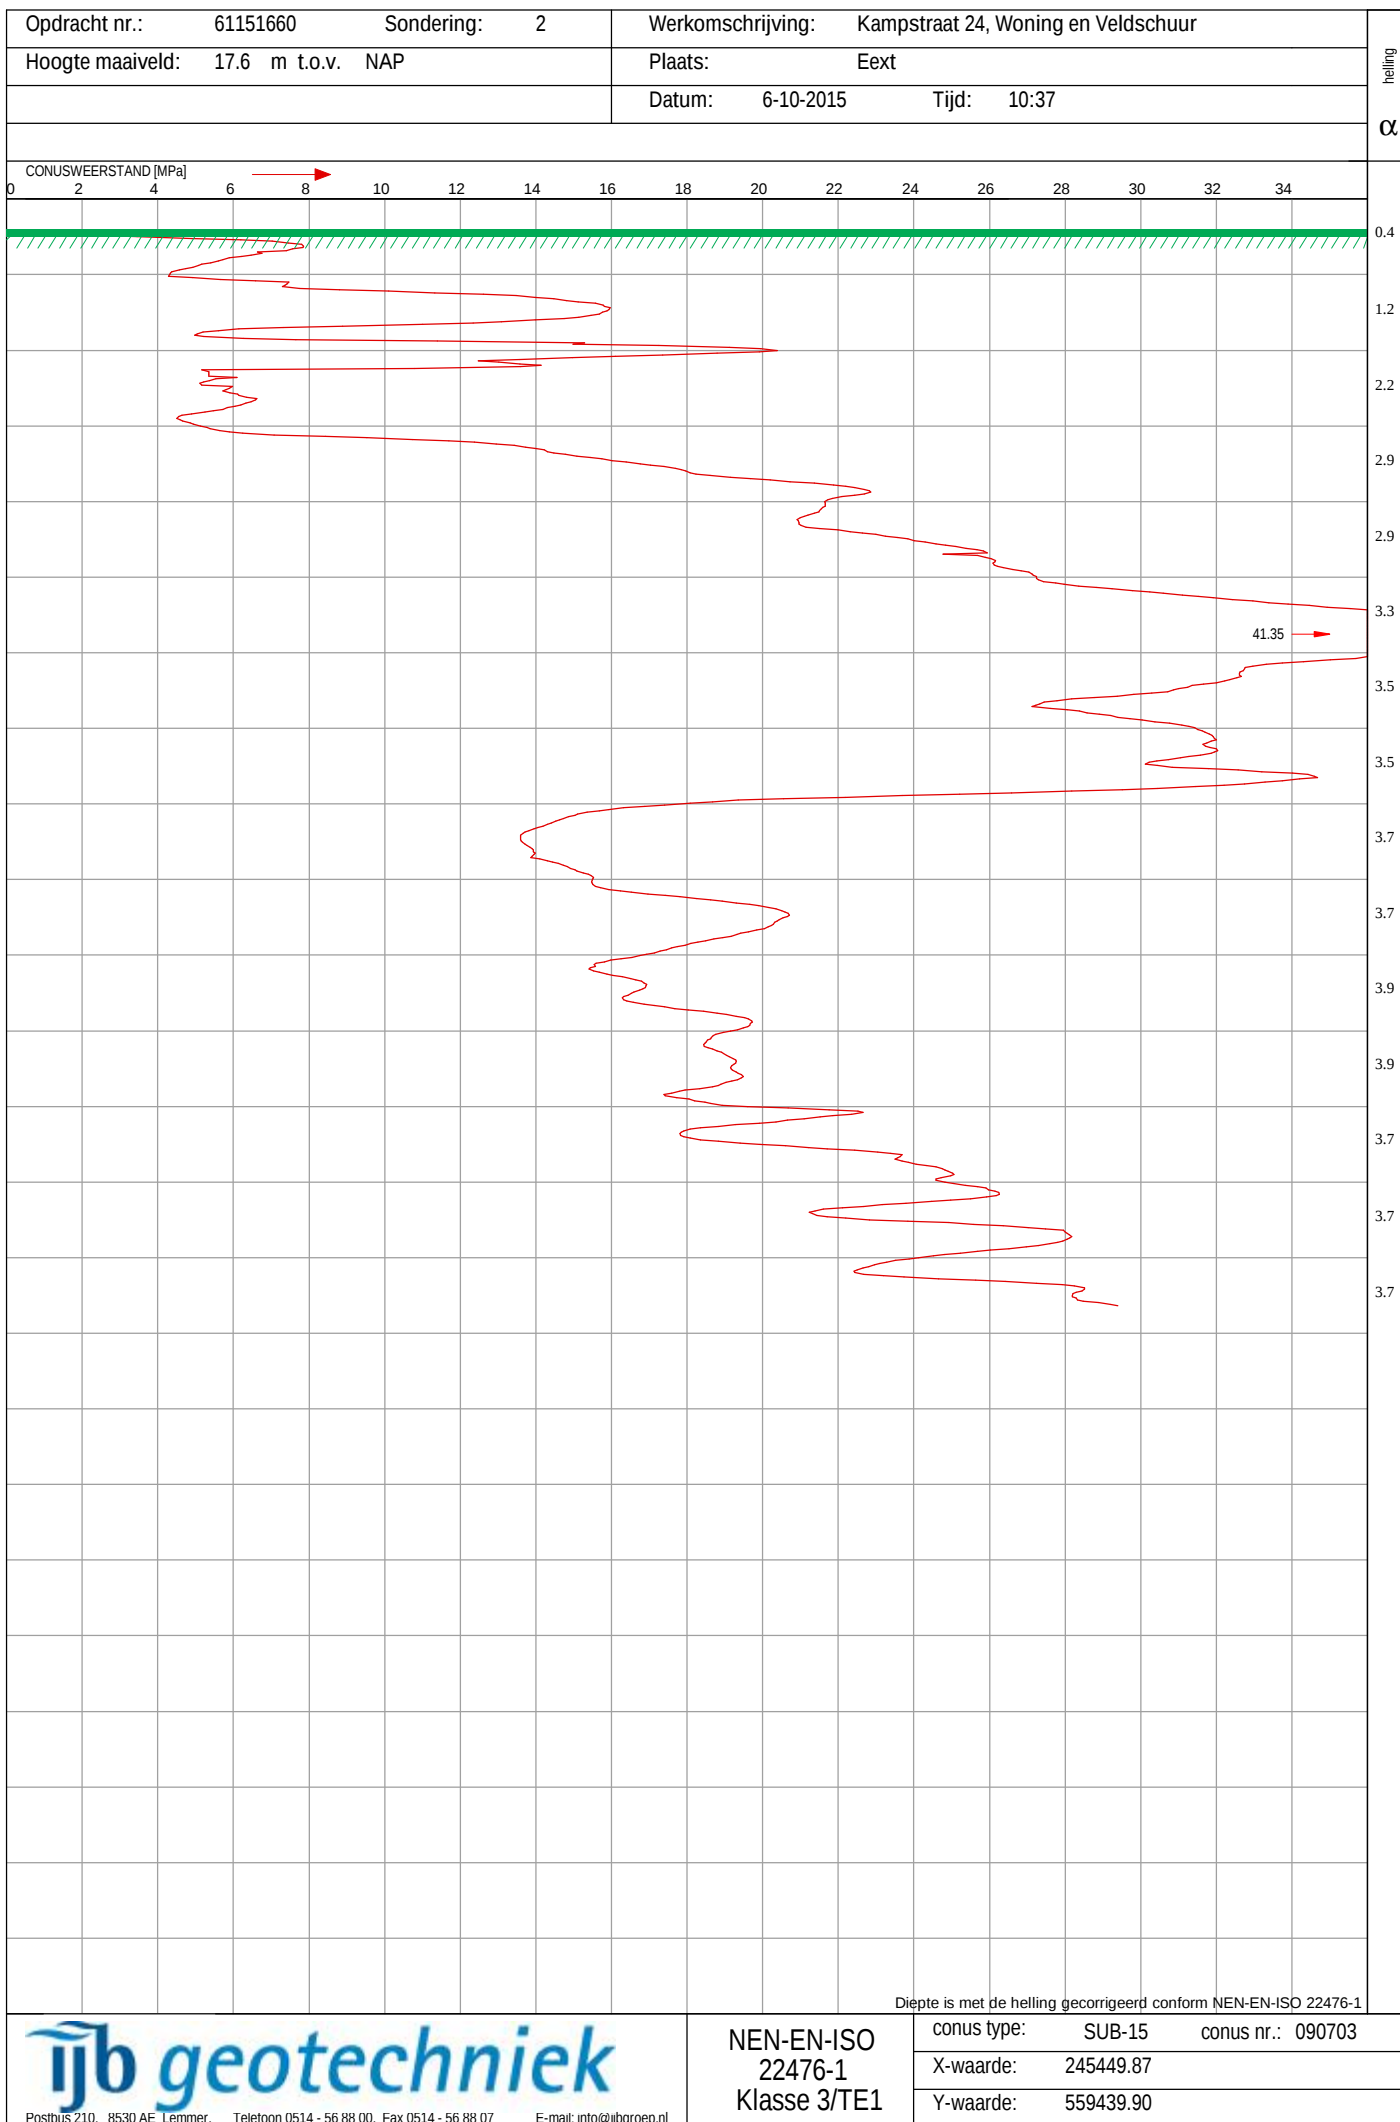


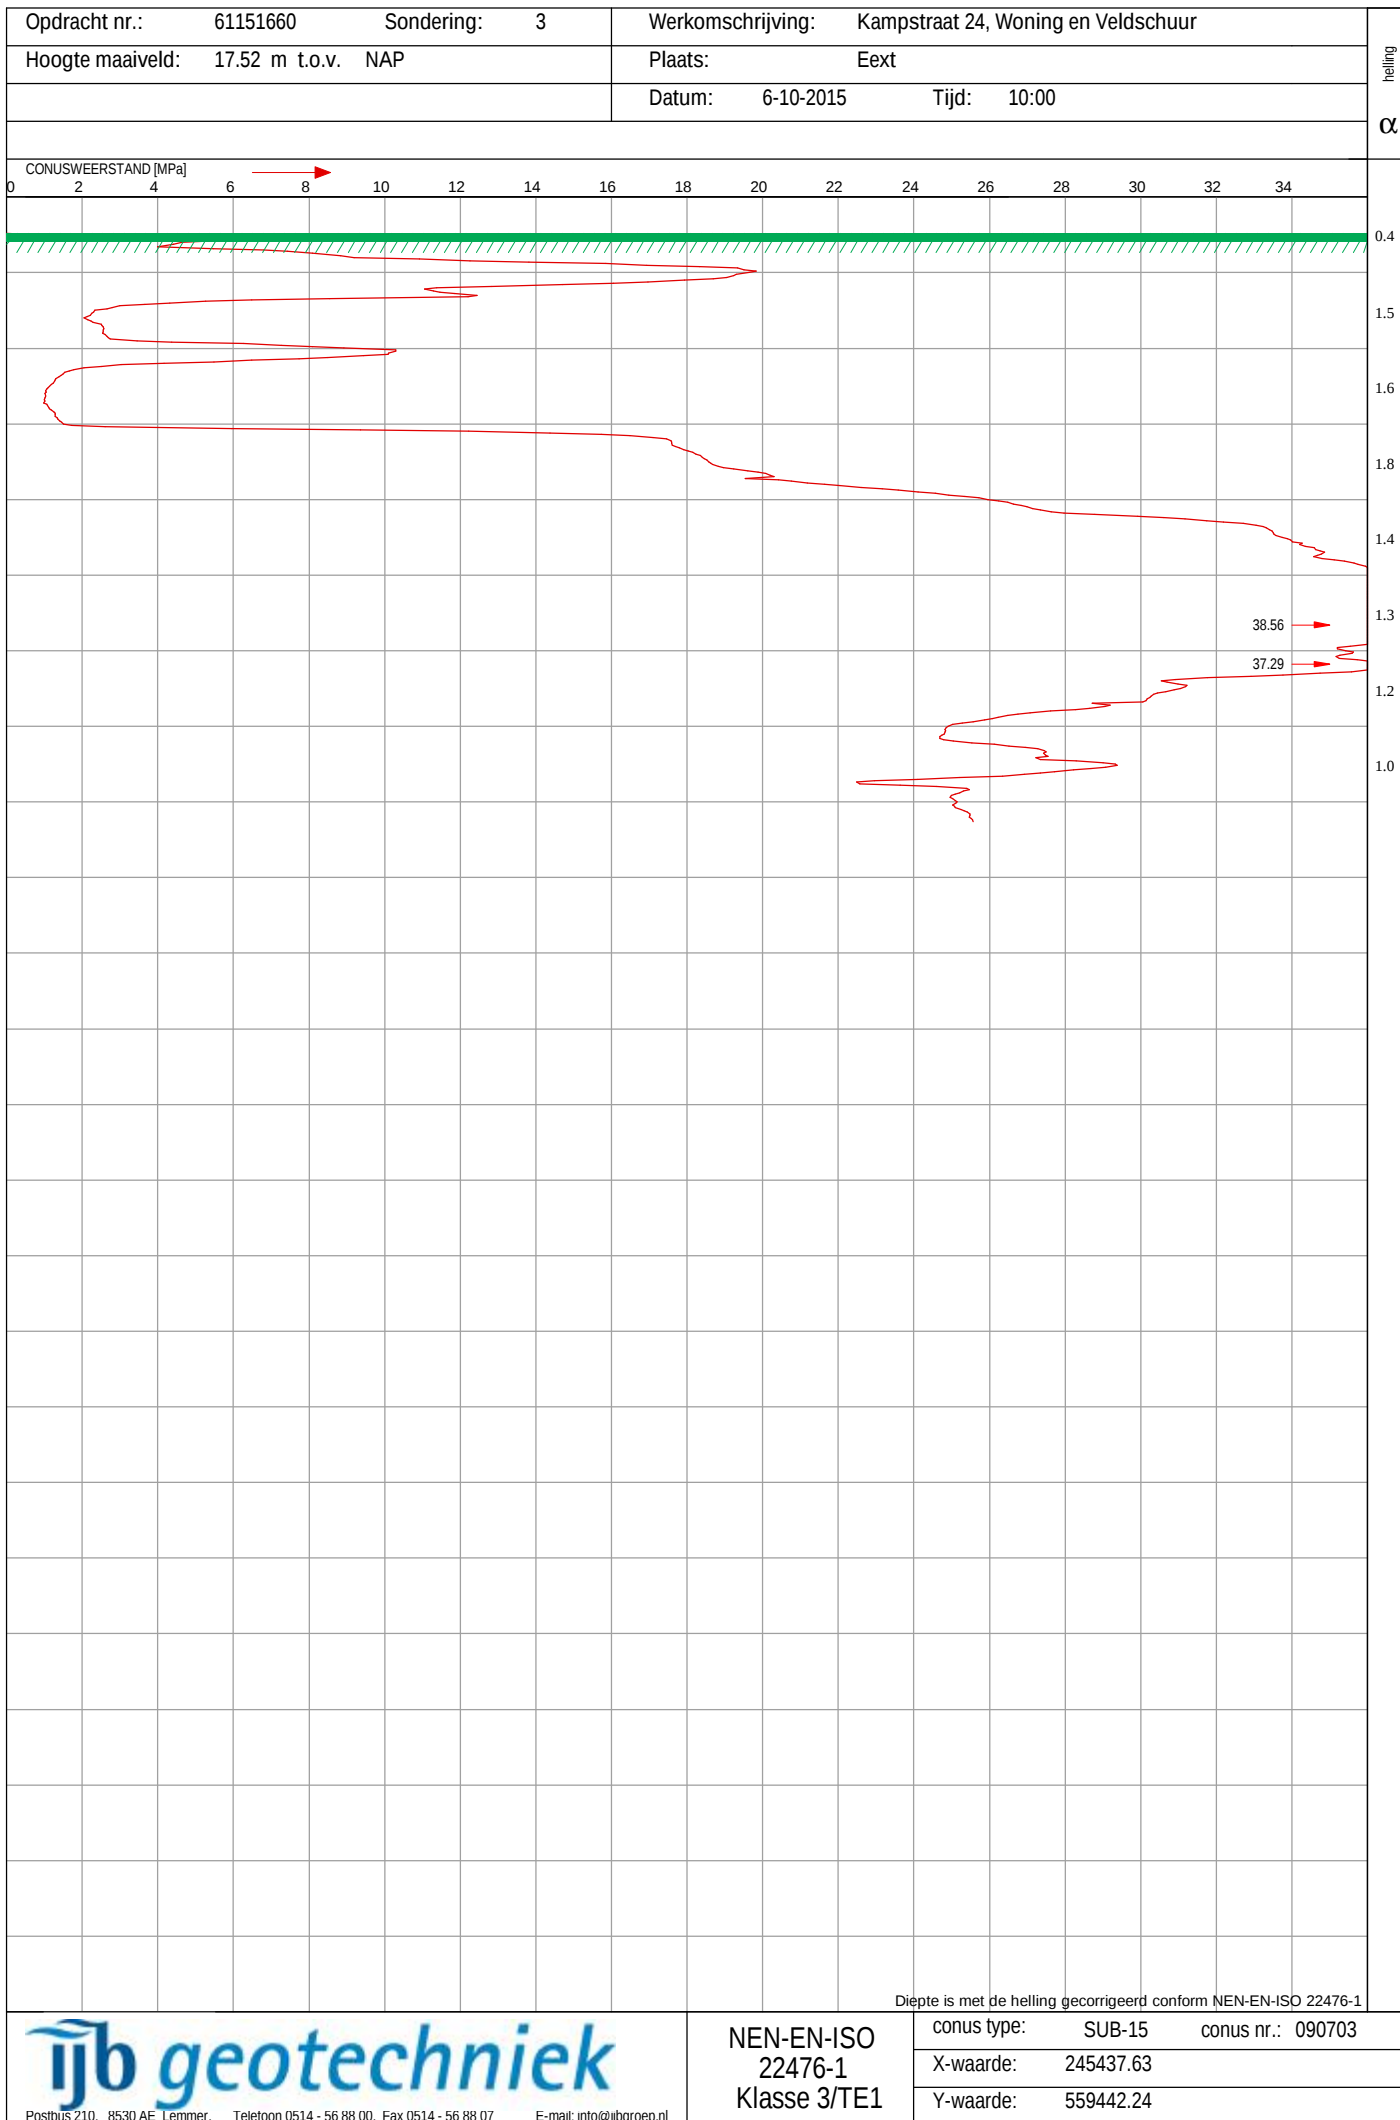


Opdracht nr.: 61151660	Sondering: 4	Werkomschrijving: Kampstraat 24, Woning en Veldschuur	helling α
Hoogte maaiveld: 17.46 m t.o.v. NAP		Plaats: Eext	
		Datum: 6-10-2015 Tijd: 9:40	

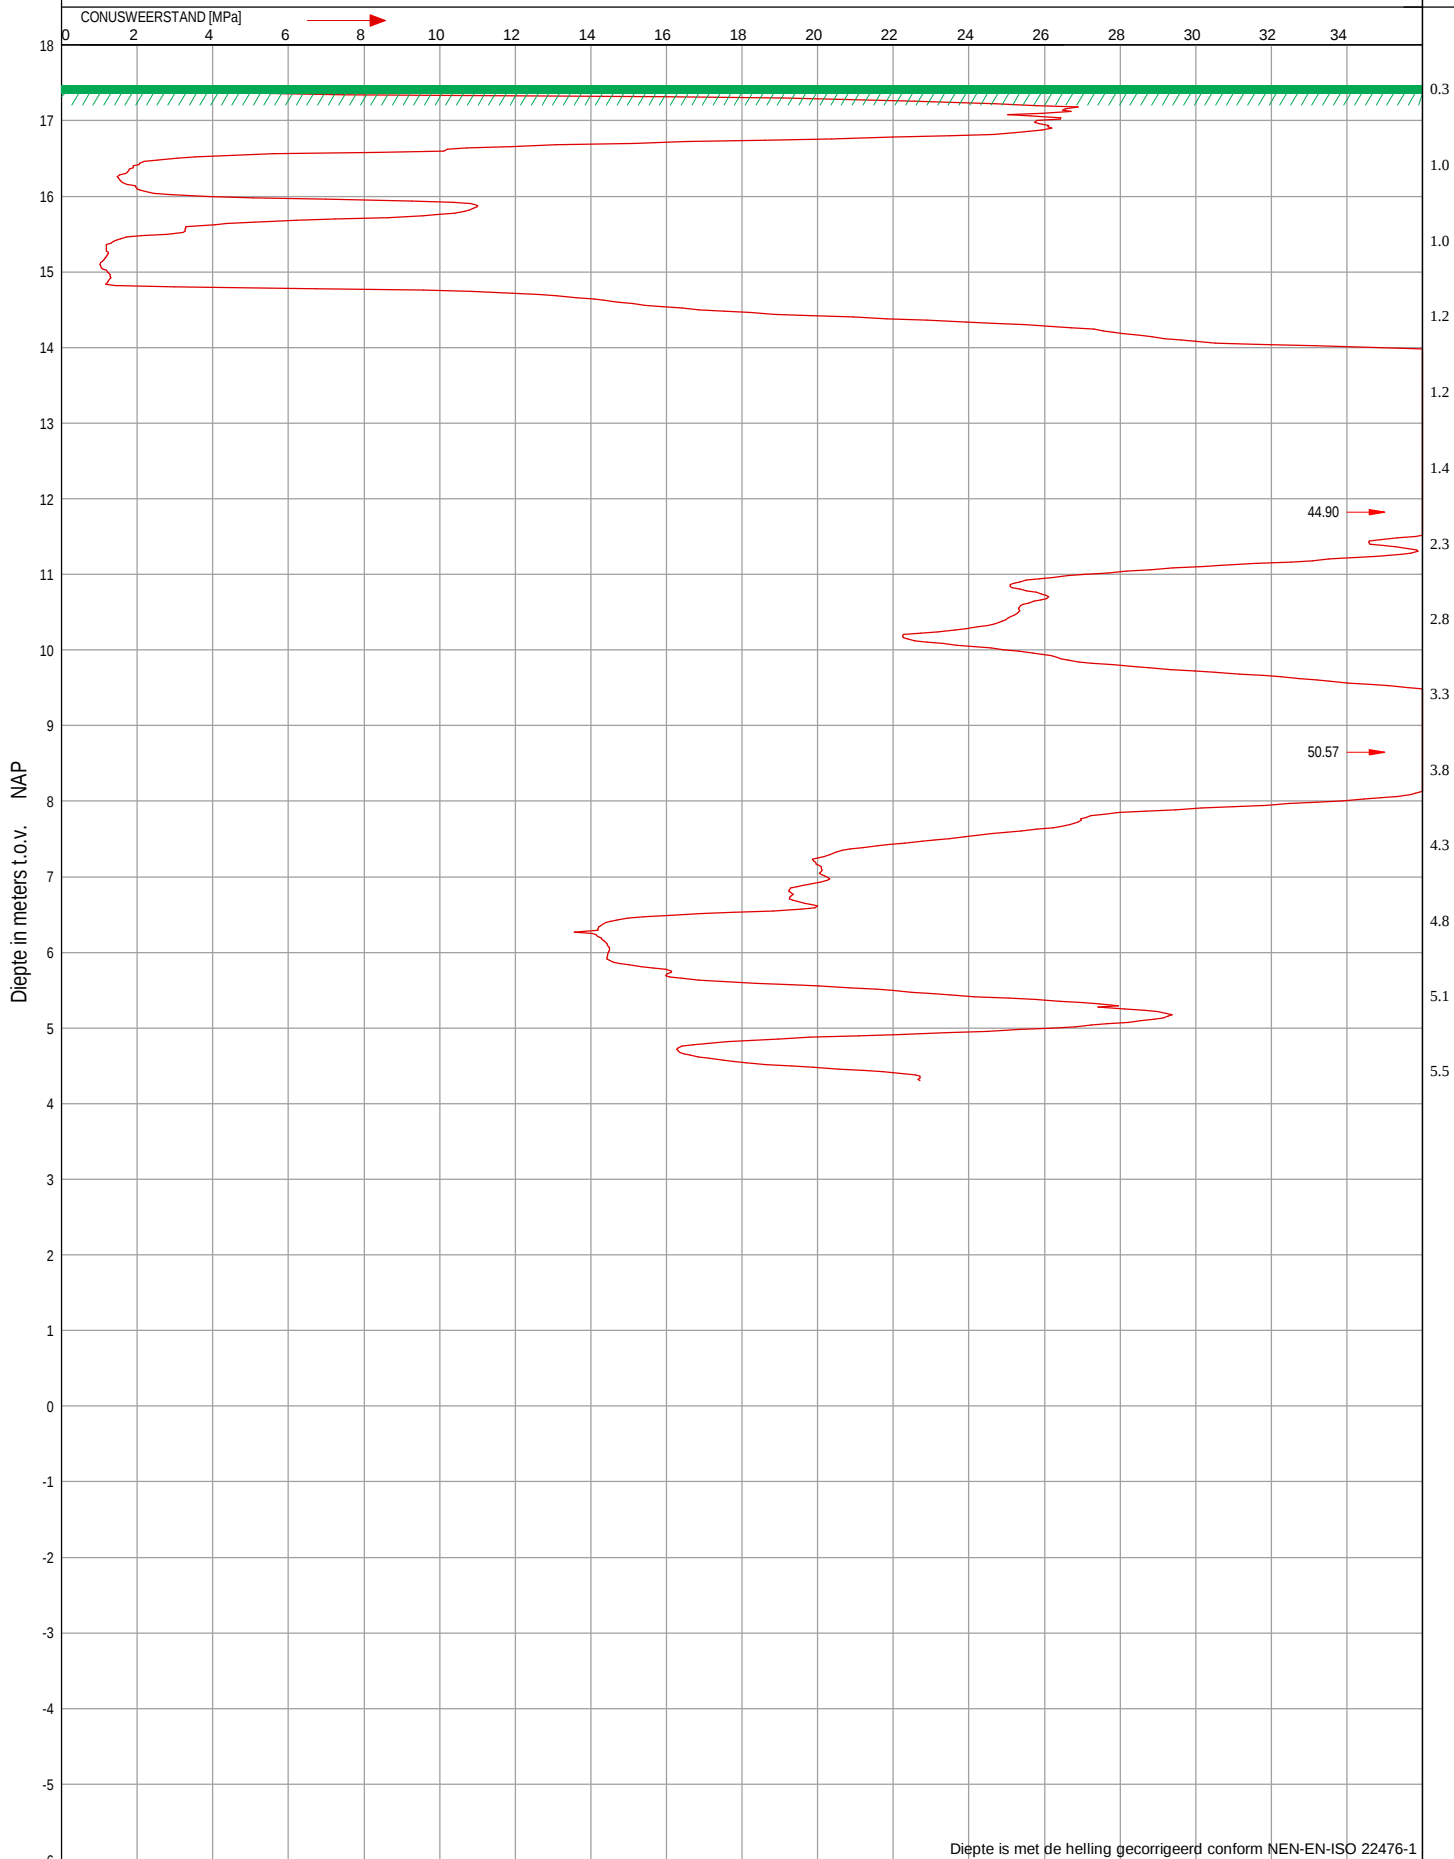


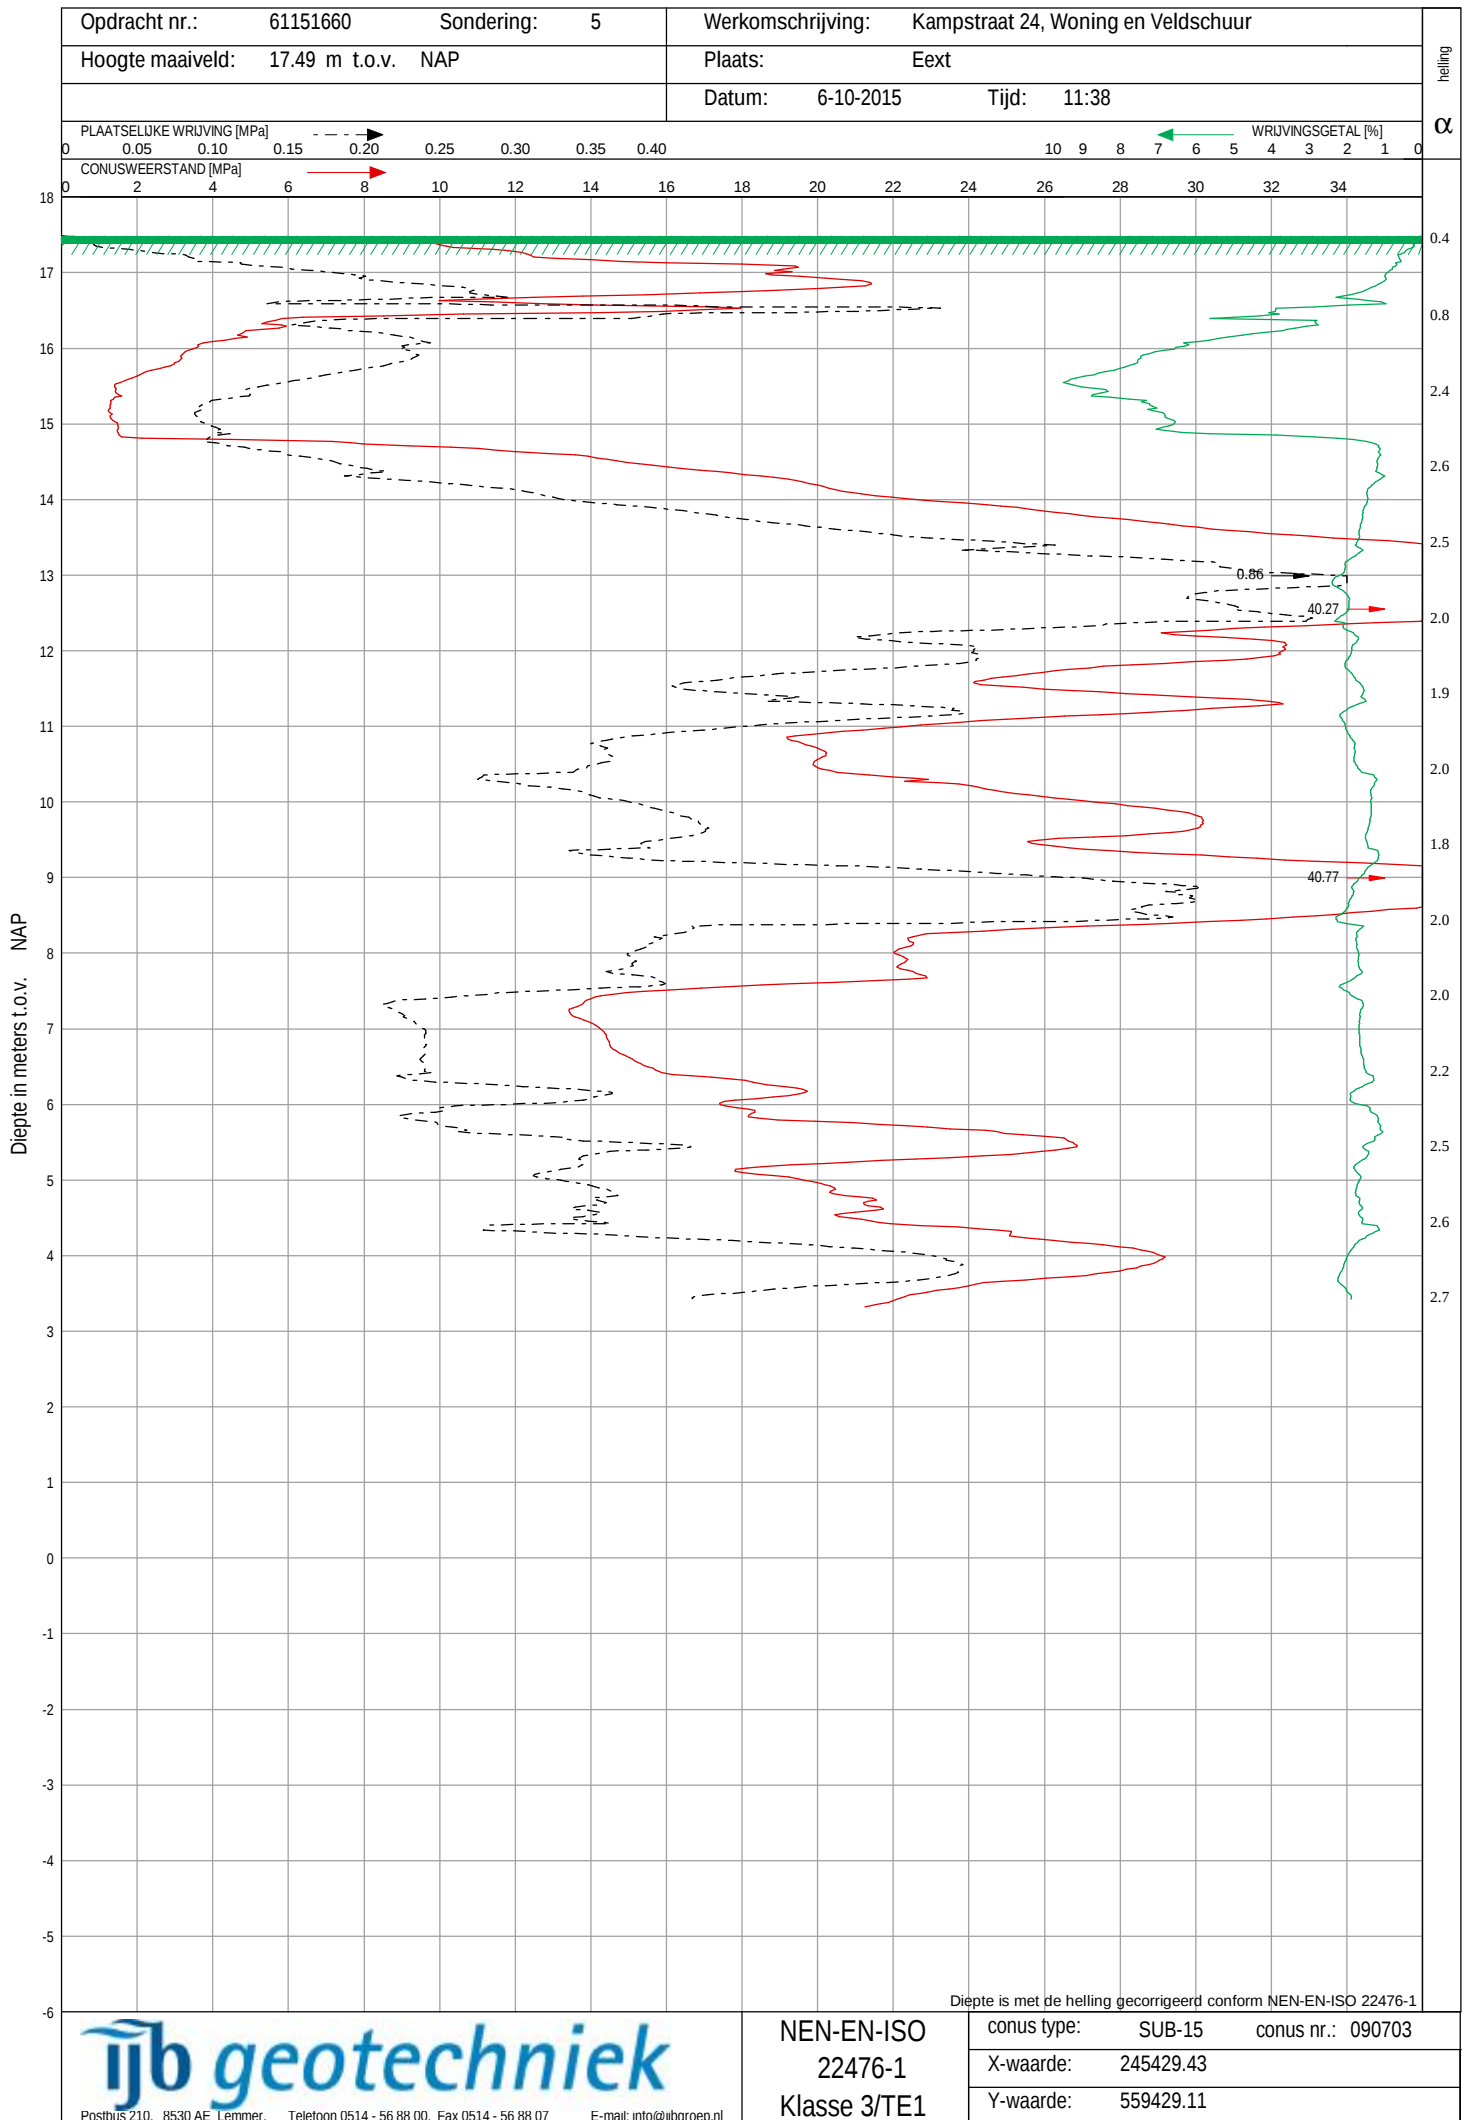


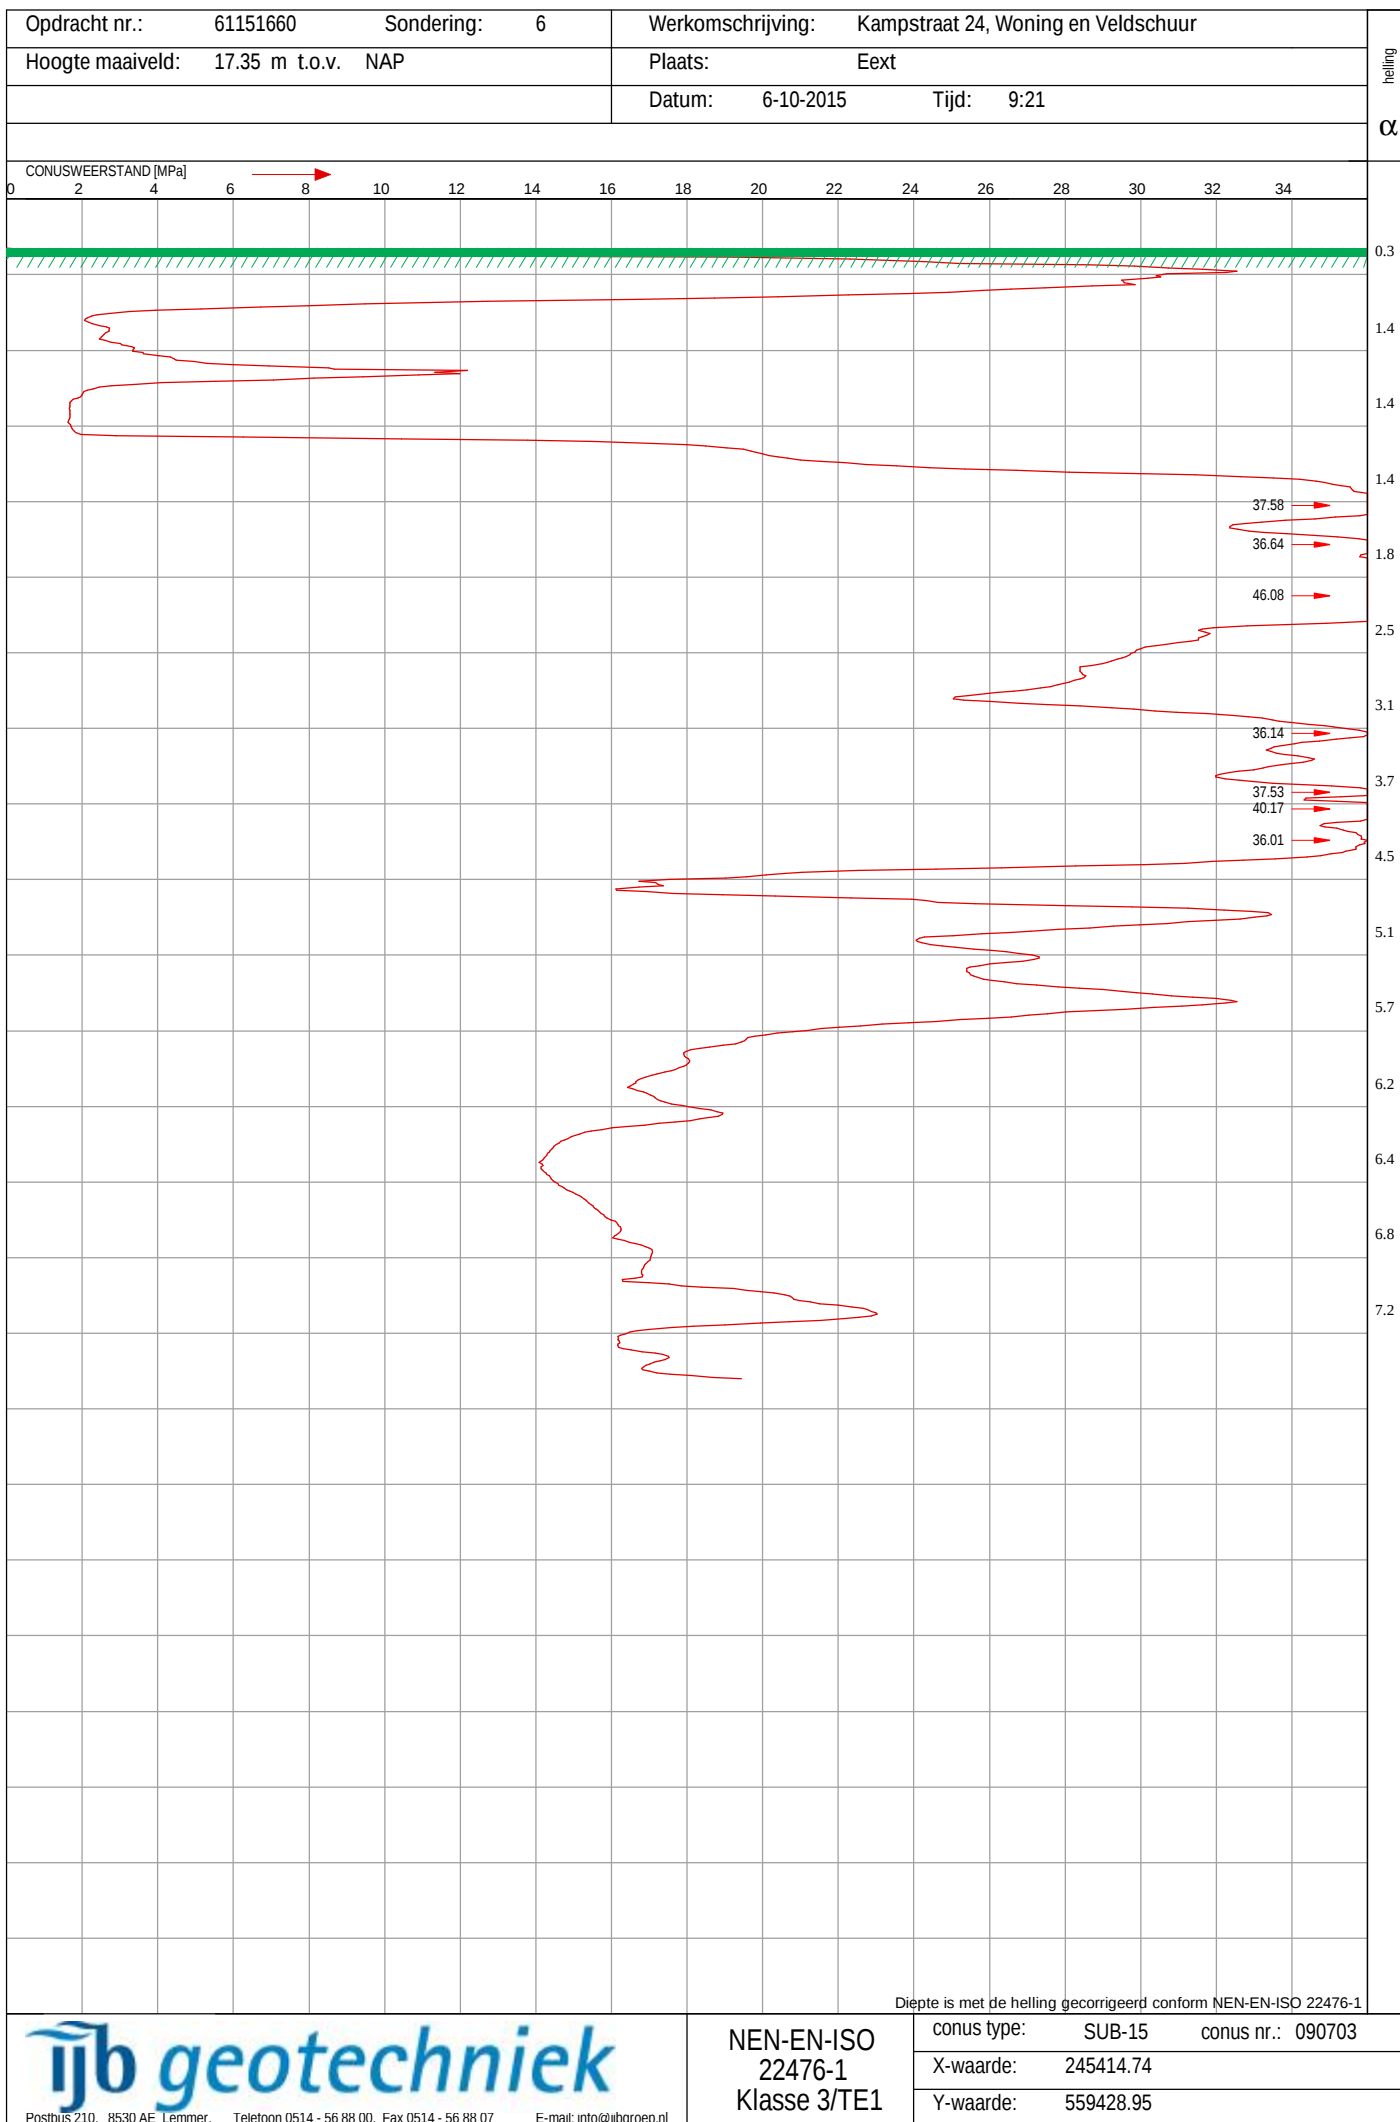


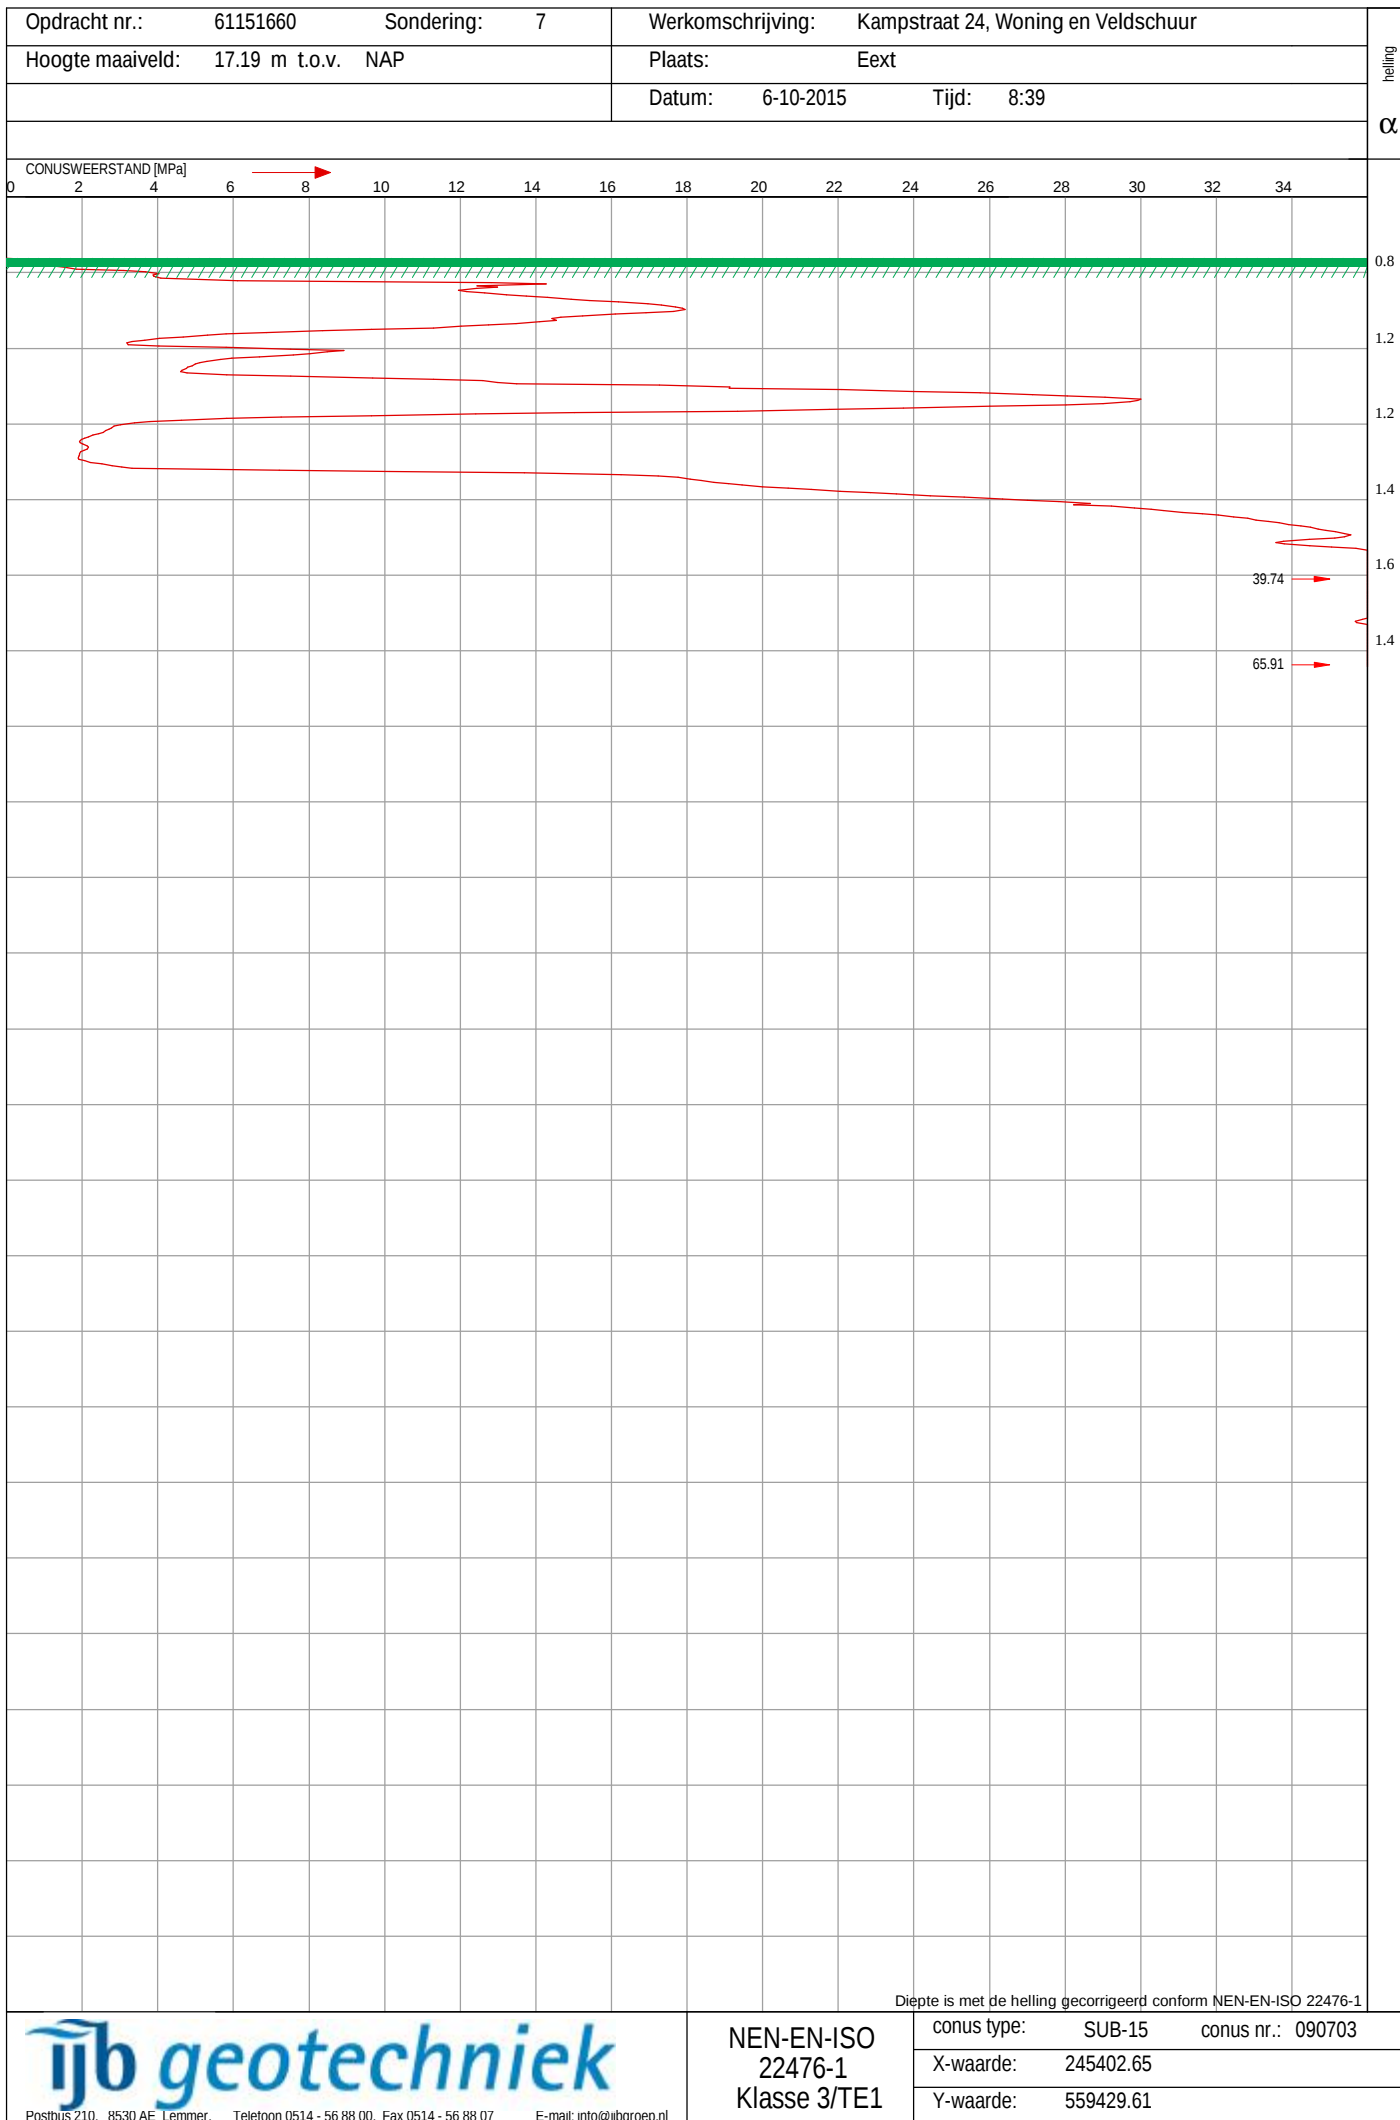


Diepte in meters t.o.v. NAP

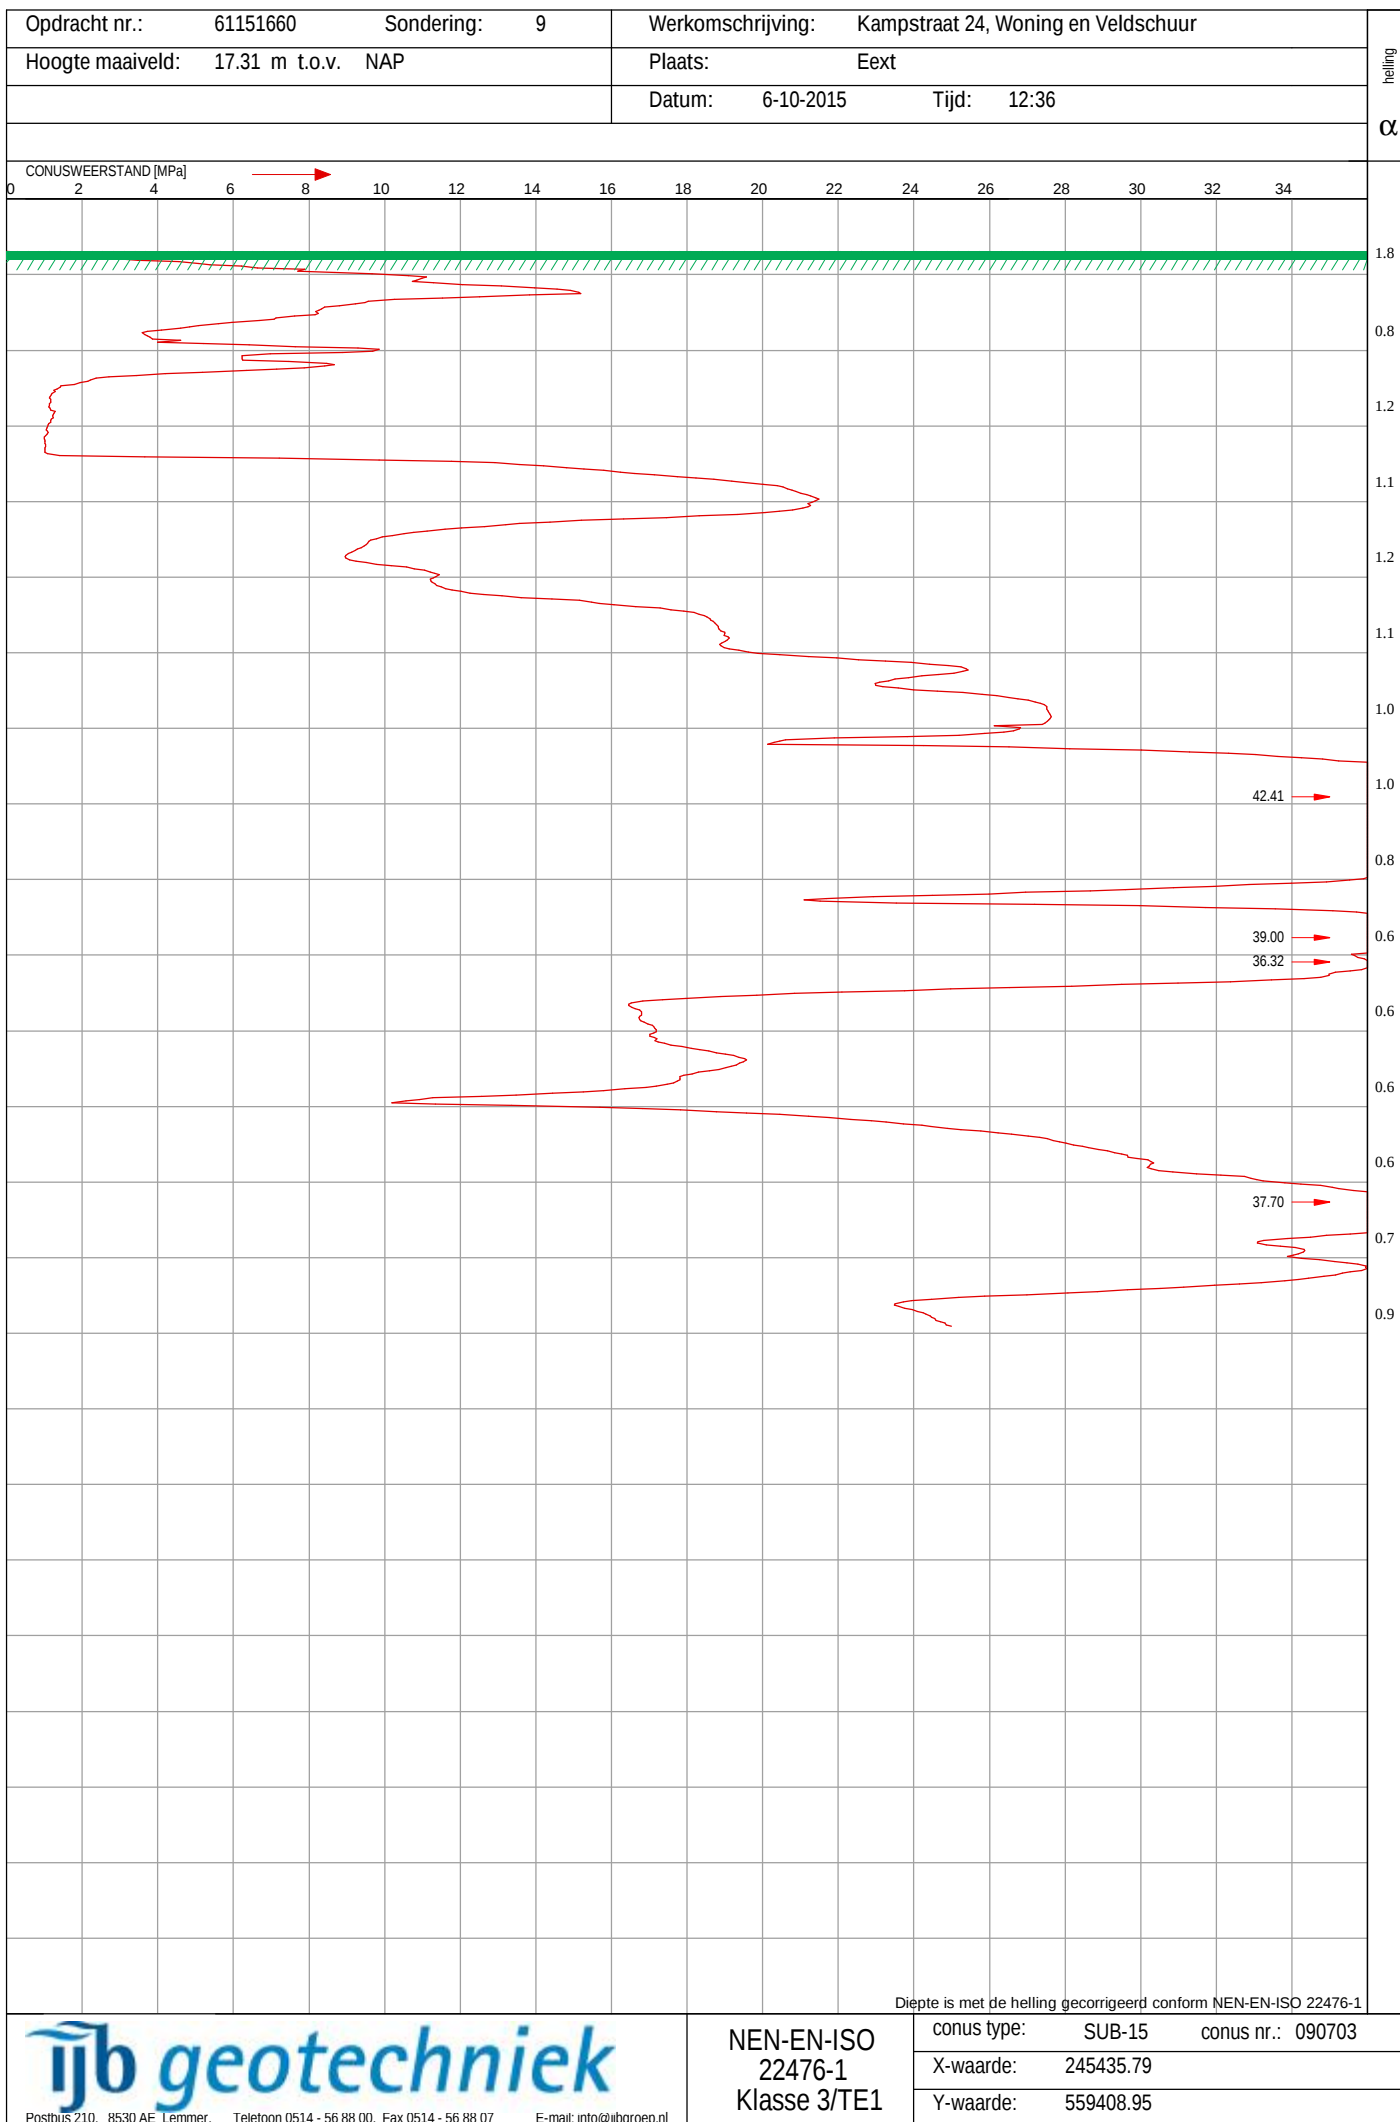

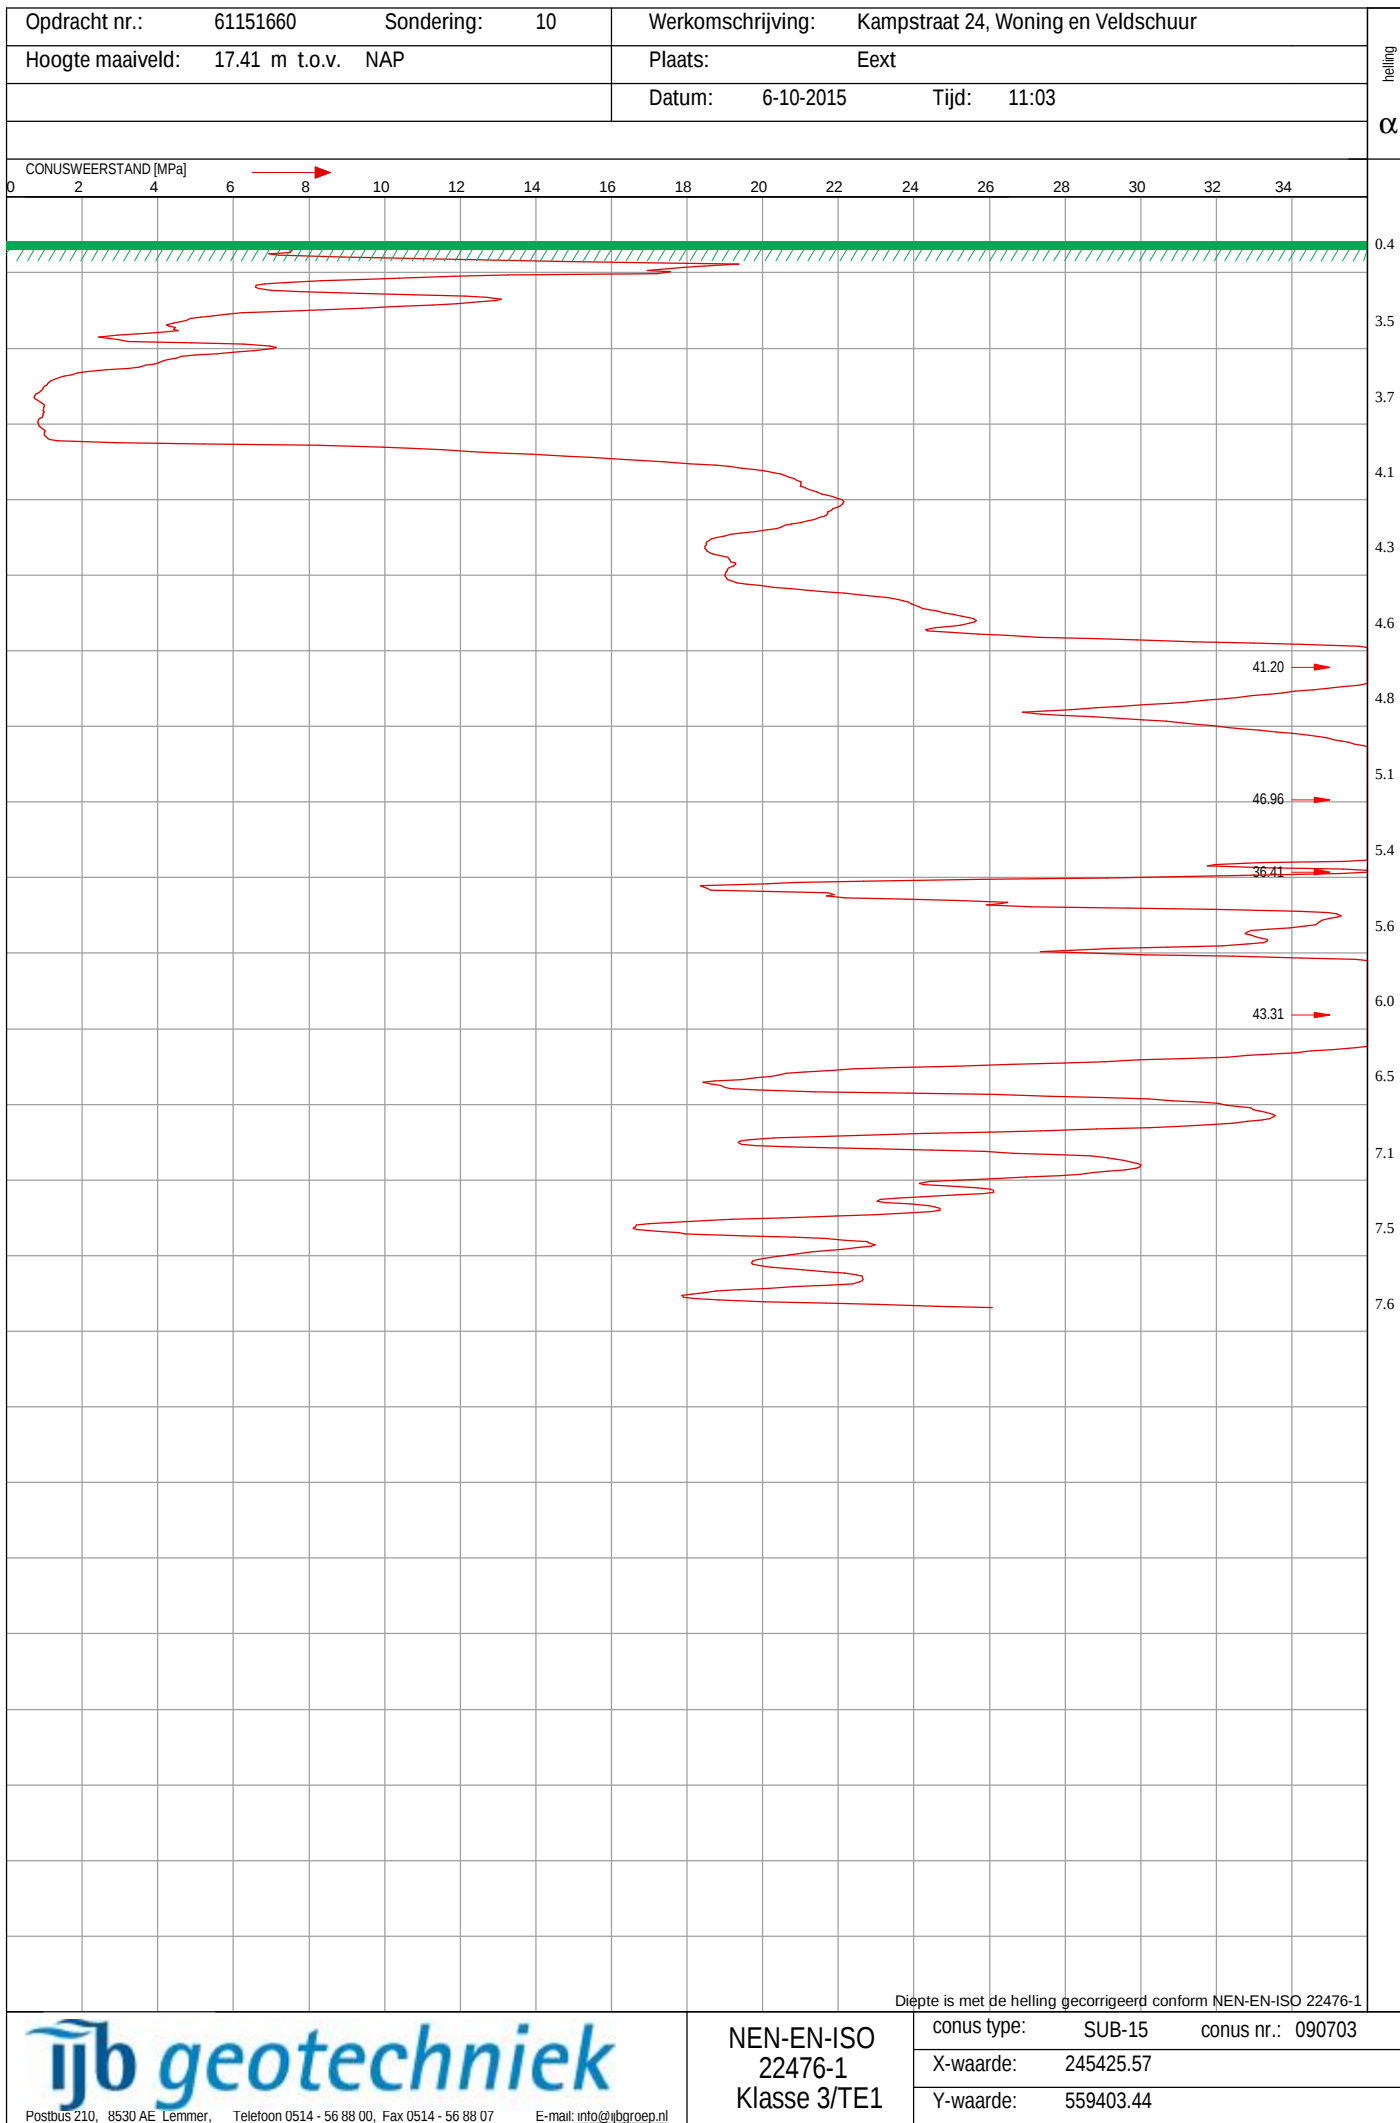


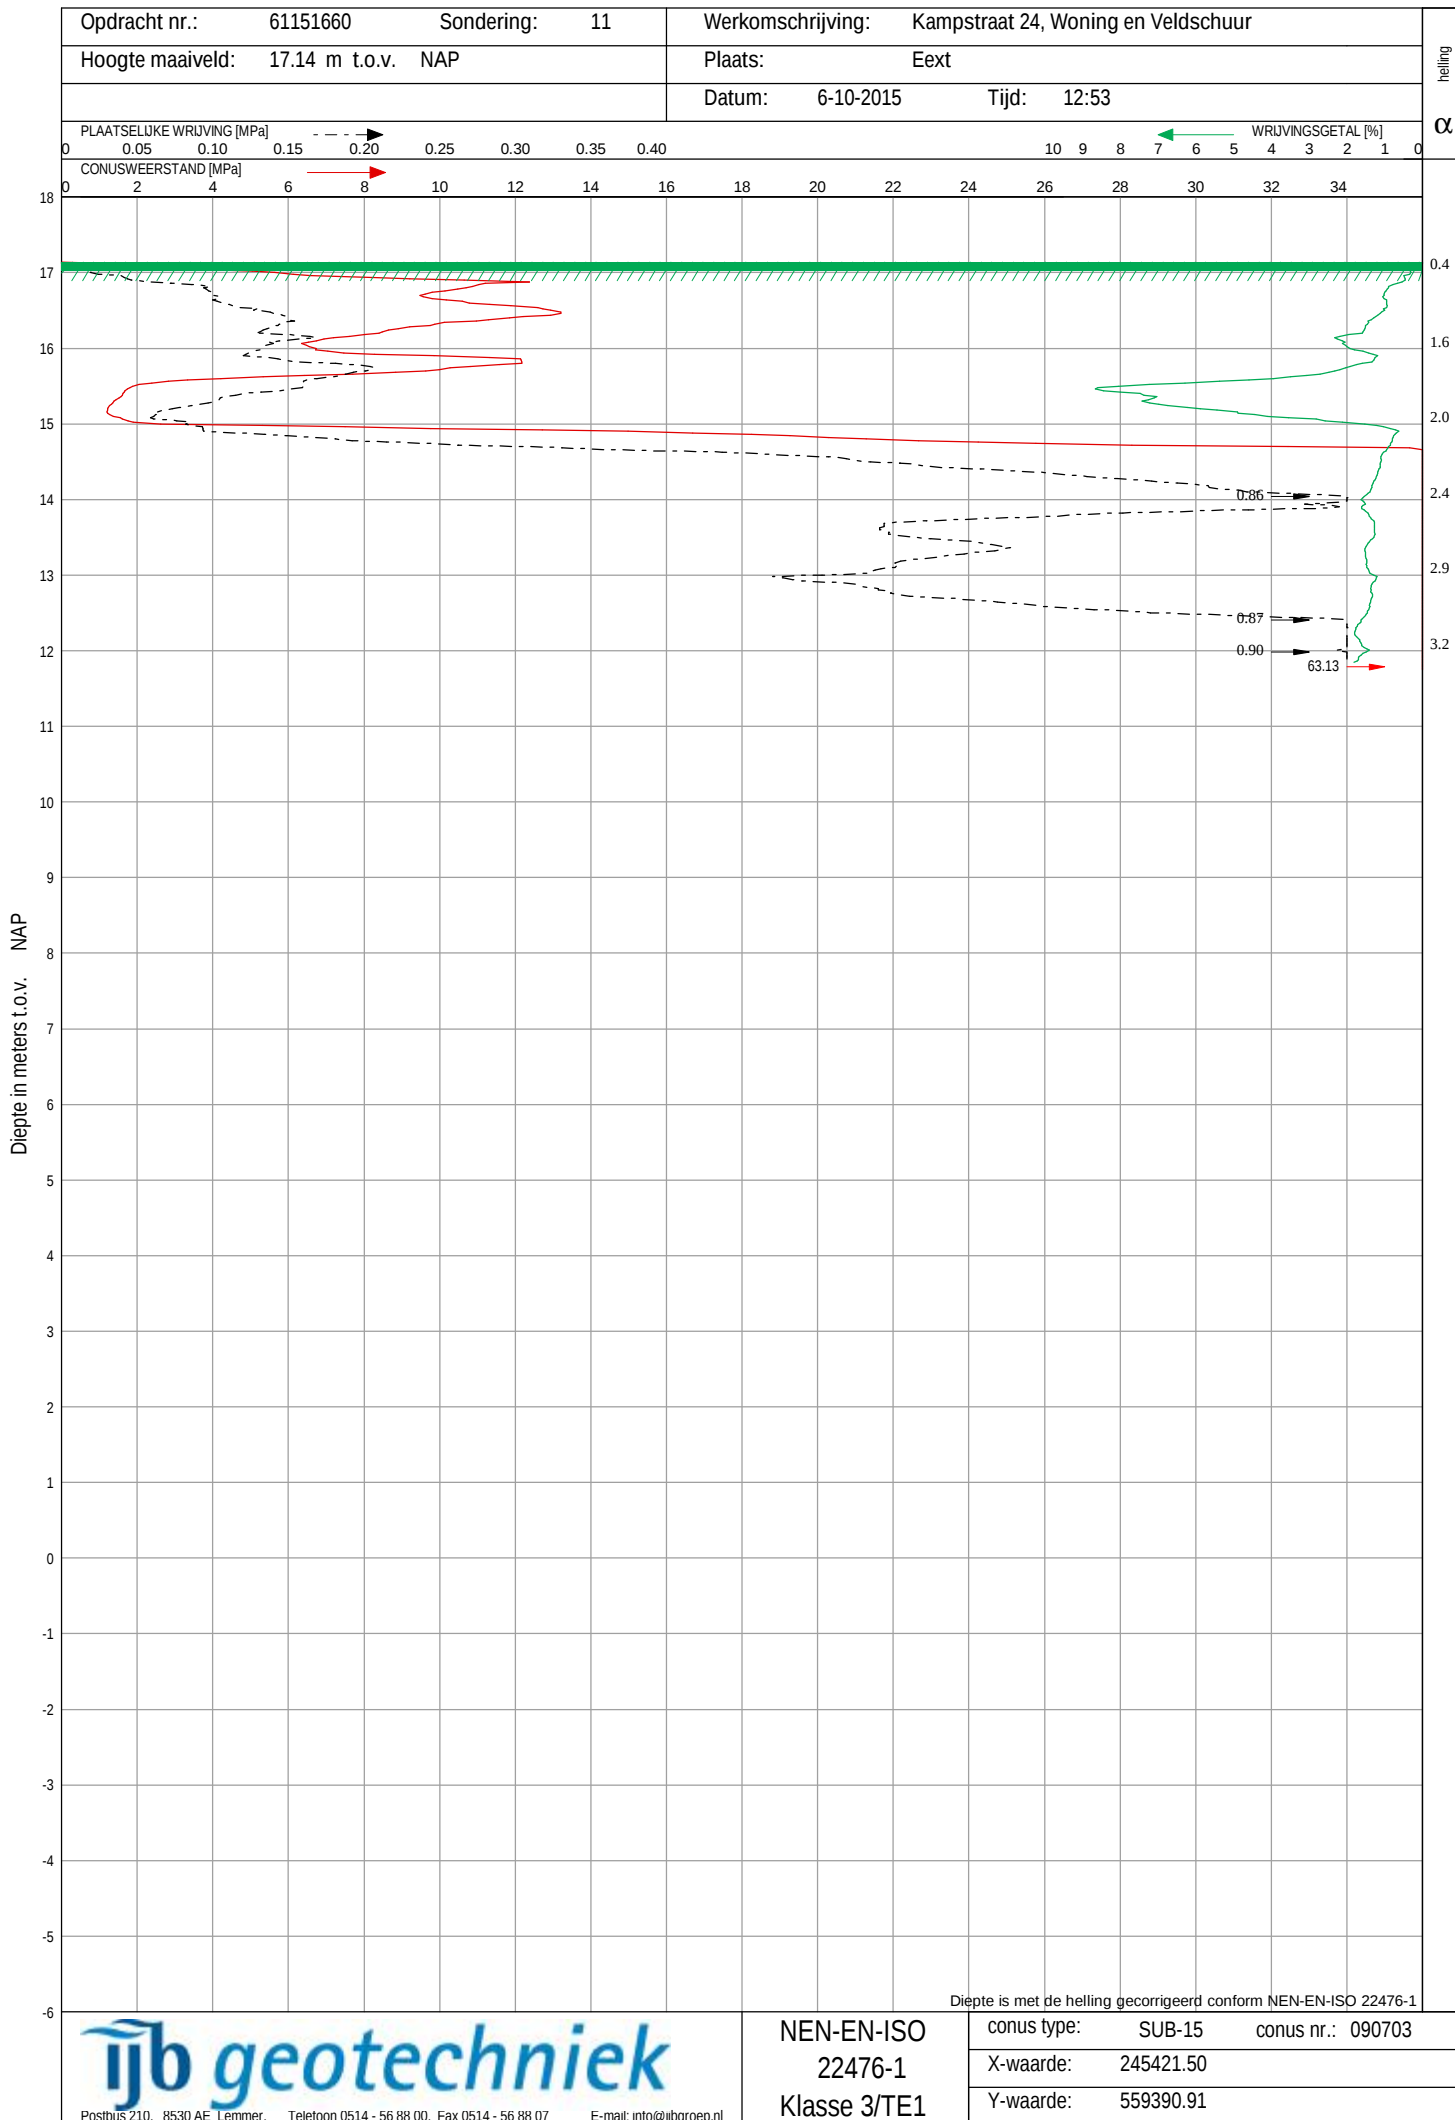

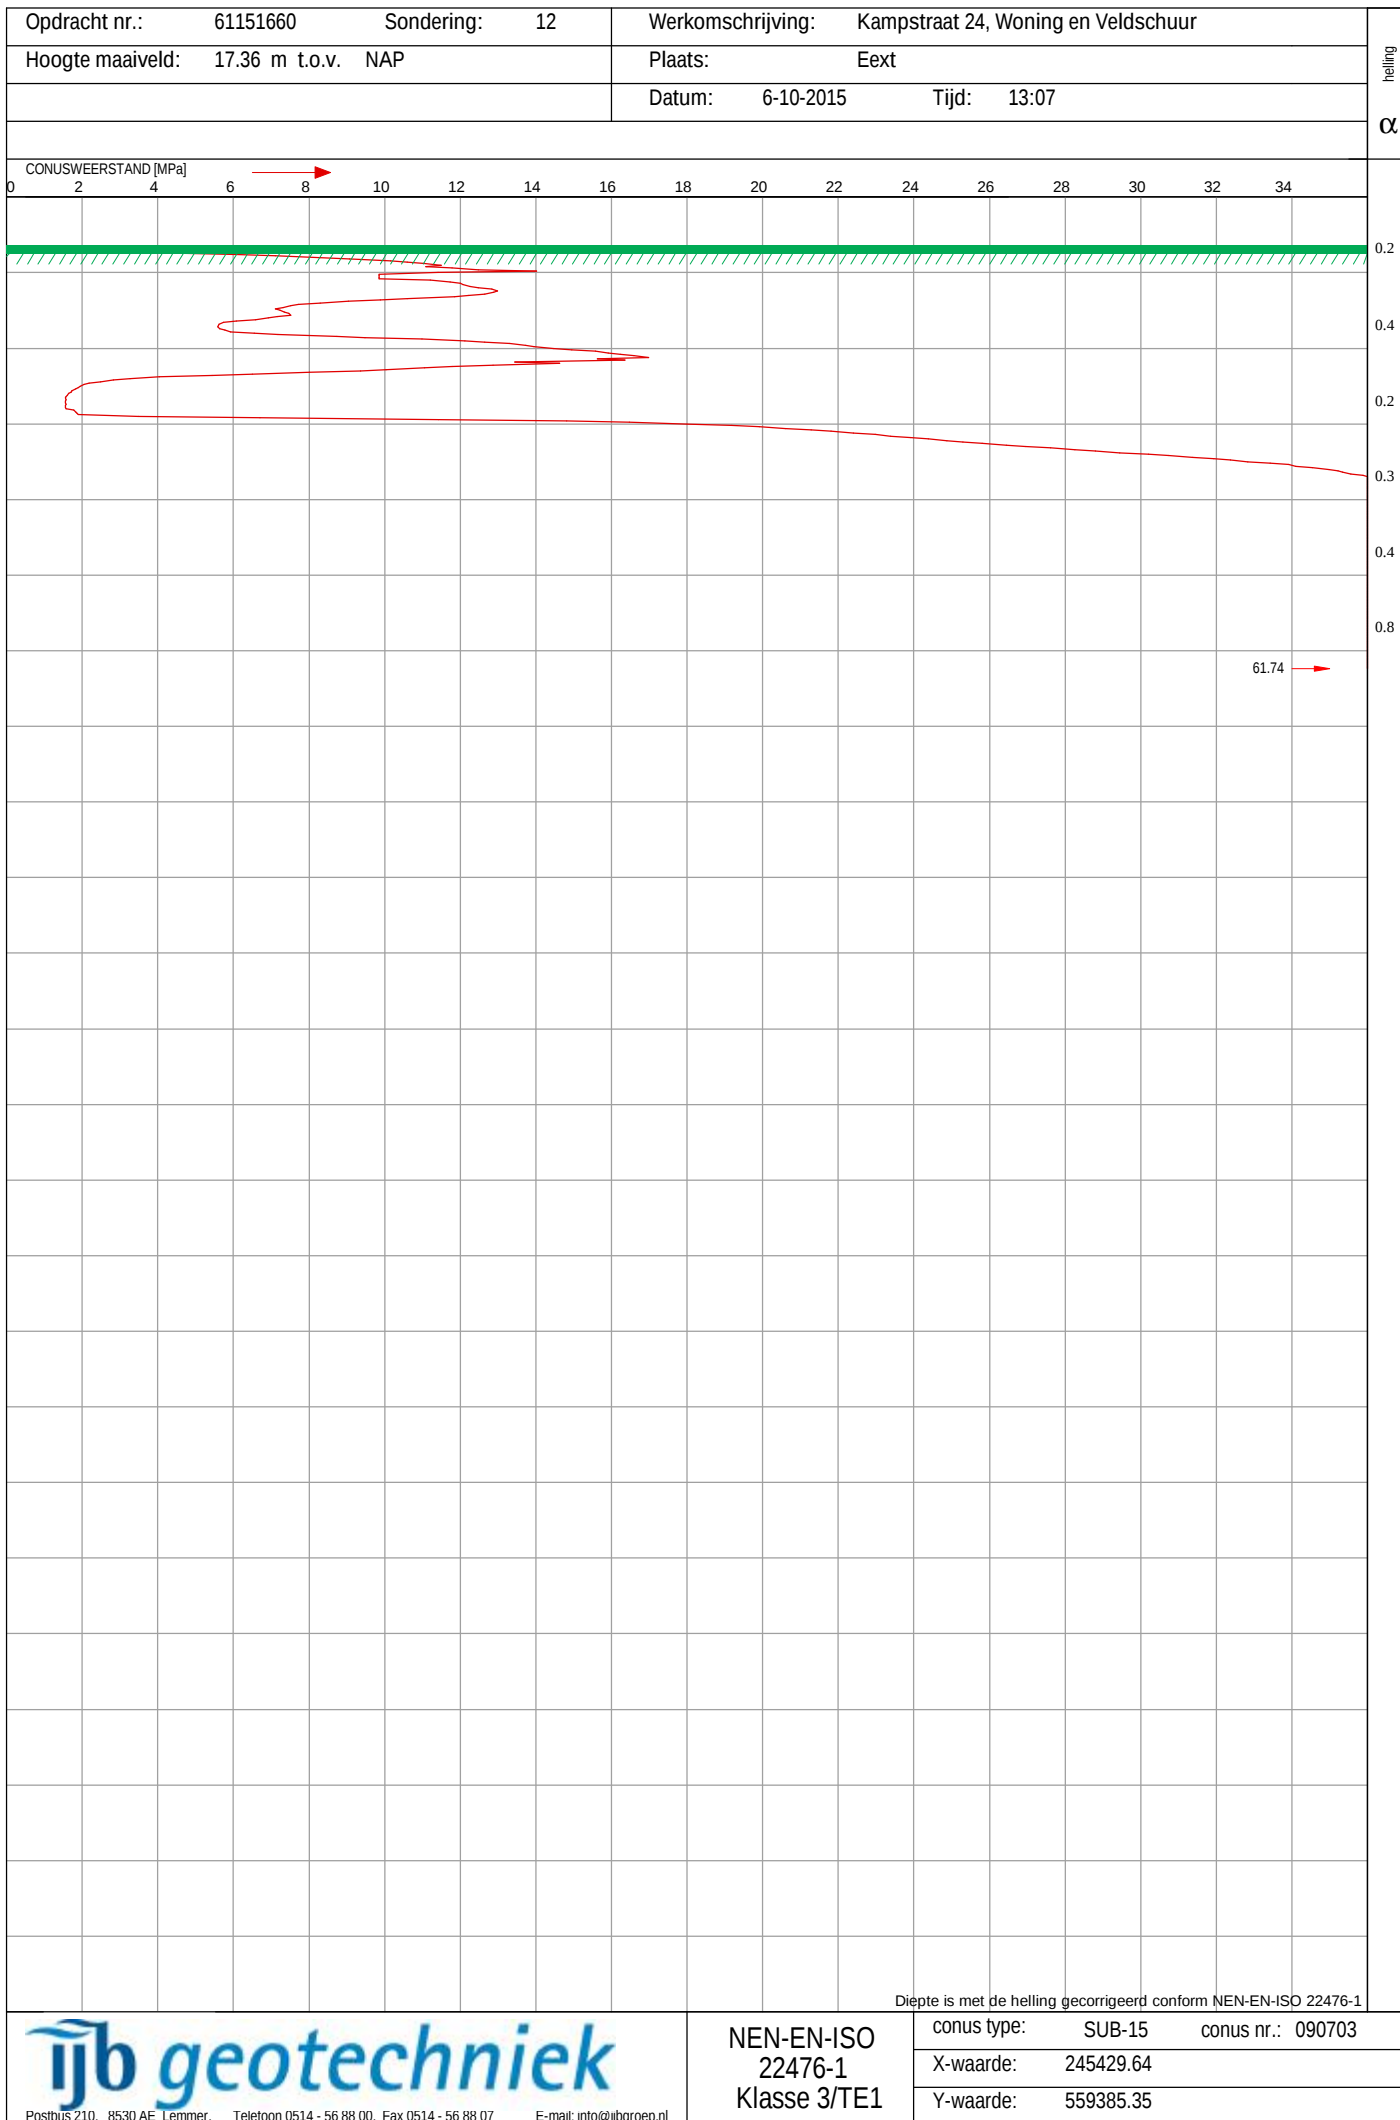

Boring: A

Datum : 08-10-2015
Hoogte maaiveld : 17.49 mtr t.o.v. N.A.P.
Opmerking :

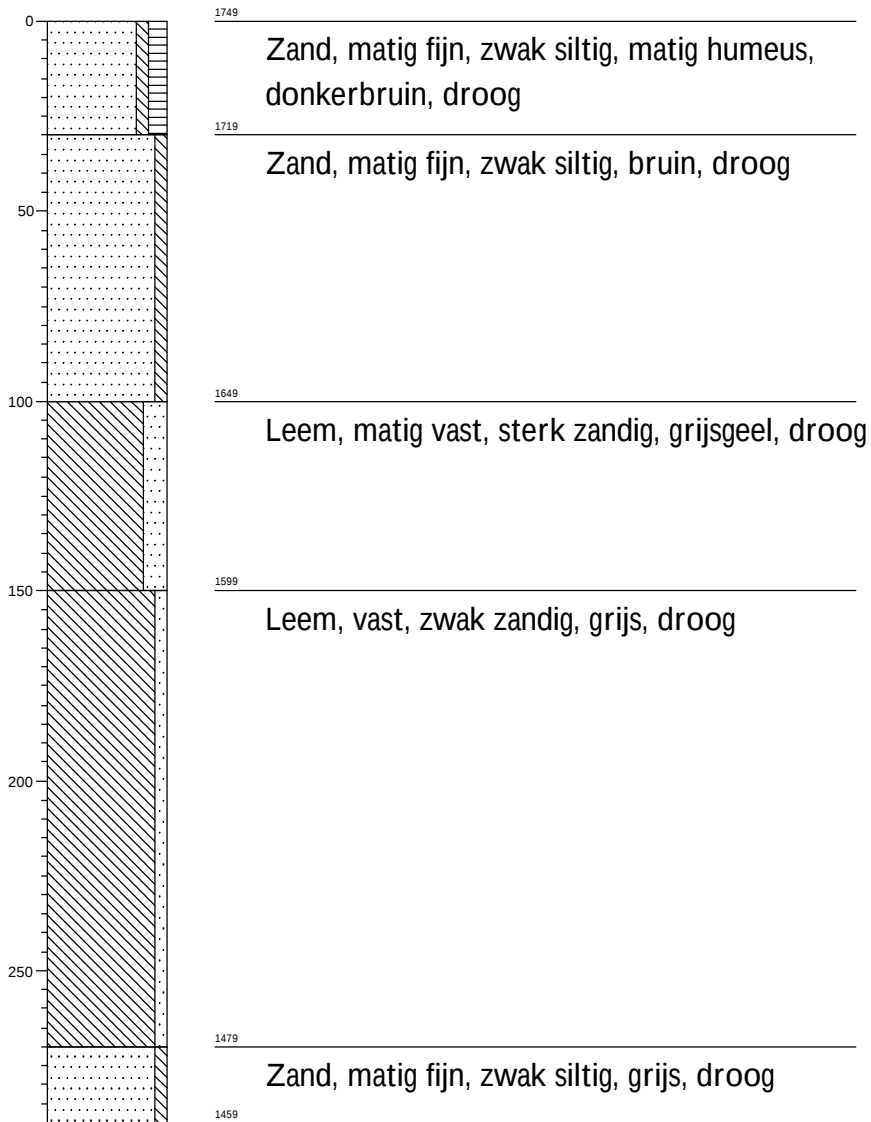

Projectcode : 61151660
Opdrachtgever : Vos Bouwadvies en Management
Plaats : Eext
'getekend volgens NEN 5104'

Legenda (conform NEN 5104)

grind

	Grind, siltig
	Grind, zwak zandig
	Grind, matig zandig
	Grind, sterk zandig
	Grind, uiterst zandig

zand

	Zand, kleiig
	Zand, zwak siltig
	Zand, matig siltig
	Zand, sterk siltig
	Zand, uiterst siltig

veen

	Veen, mineraalarm
	Veen, zwak kleiig
	Veen, sterk kleiig
	Veen, zwak zandig
	Veen, sterk zandig

klei

	Klei, zwak siltig
	Klei, matig siltig
	Klei, sterk siltig
	Klei, uiterst siltig
	Klei, zwak zandig
	Klei, matig zandig
	Klei, sterk zandig

leem

	Leem, zwak zandig
	Leem, sterk zandig

overige toevoegingen

	zwak humeus
	matig humeus
	sterk humeus
	zwak grindig
	matig grindig
	sterk grindig

geur

- geen geur
- zwakke geur
- matige geur
- sterke geur
- uiterste geur

olie

- geen olie-water reactie
- zwakke olie-water reactie
- matige olie-water reactie
- sterke olie-water reactie
- uiterste olie-water reactie

p.i.d.-waarde


- >0
- >1
- >10
- >100
- >1000
- >10000

monsters

- geroerd monster
- ongeroerd monster

overig


- bijzonder bestanddeel
- Gemiddeld hoogste grondwaterstand
- grondwaterstand
- Gemiddeld laagste grondwaterstand
- slib
- water

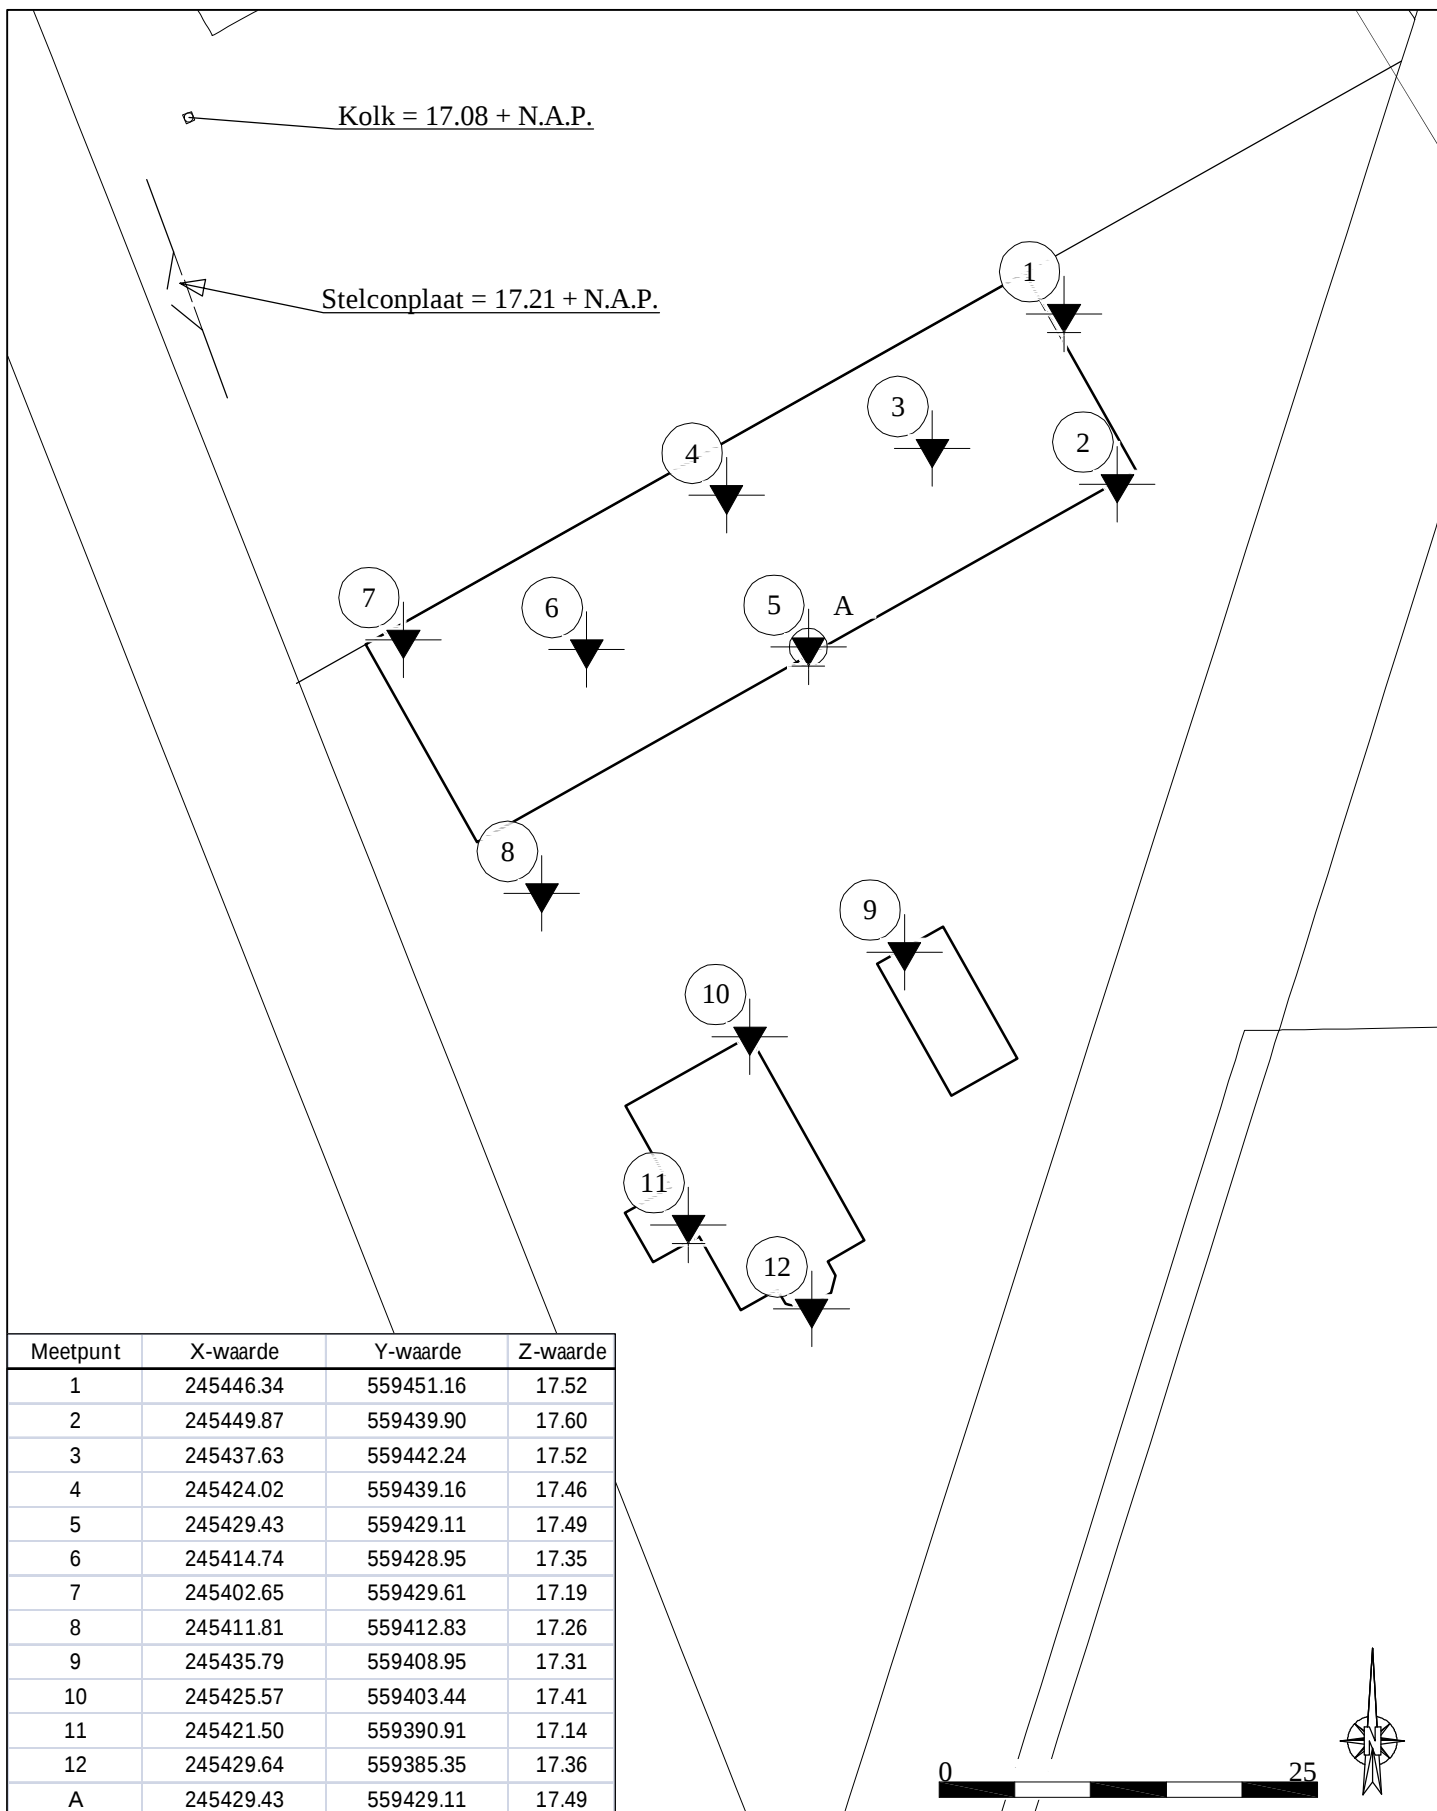


werk : Bouw woning en veldschuur nabij de Kampstraat 24 te : Eext
 opdrachtgever: Vos Bouwadvies en Management datum: 6-10-2015
 opdracht nr. : 61151660
 schaal : 1:500
 vast punt : 06-GPS Z waarde = M.V. hoogte t.o.v. N.A.P.
 getekend : MdV / EPD
 gew. 1 :
 gew. 2 :

Legenda


Sonderingen

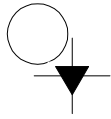


Sondering

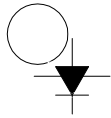


Sondering met plaatselijke kleefmeting

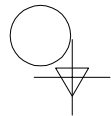

Niet uitgevoerde sondering

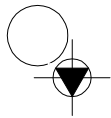

Sondering met boring

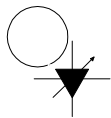


Sondering met waterspanningsmeting

Boringen



Boring

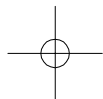

Niet uitgevoerde boring



Boring met peilbuis

Peilmerken



Put



Vast punt (dorpel, kruin weg, vloerpeil, etc)