



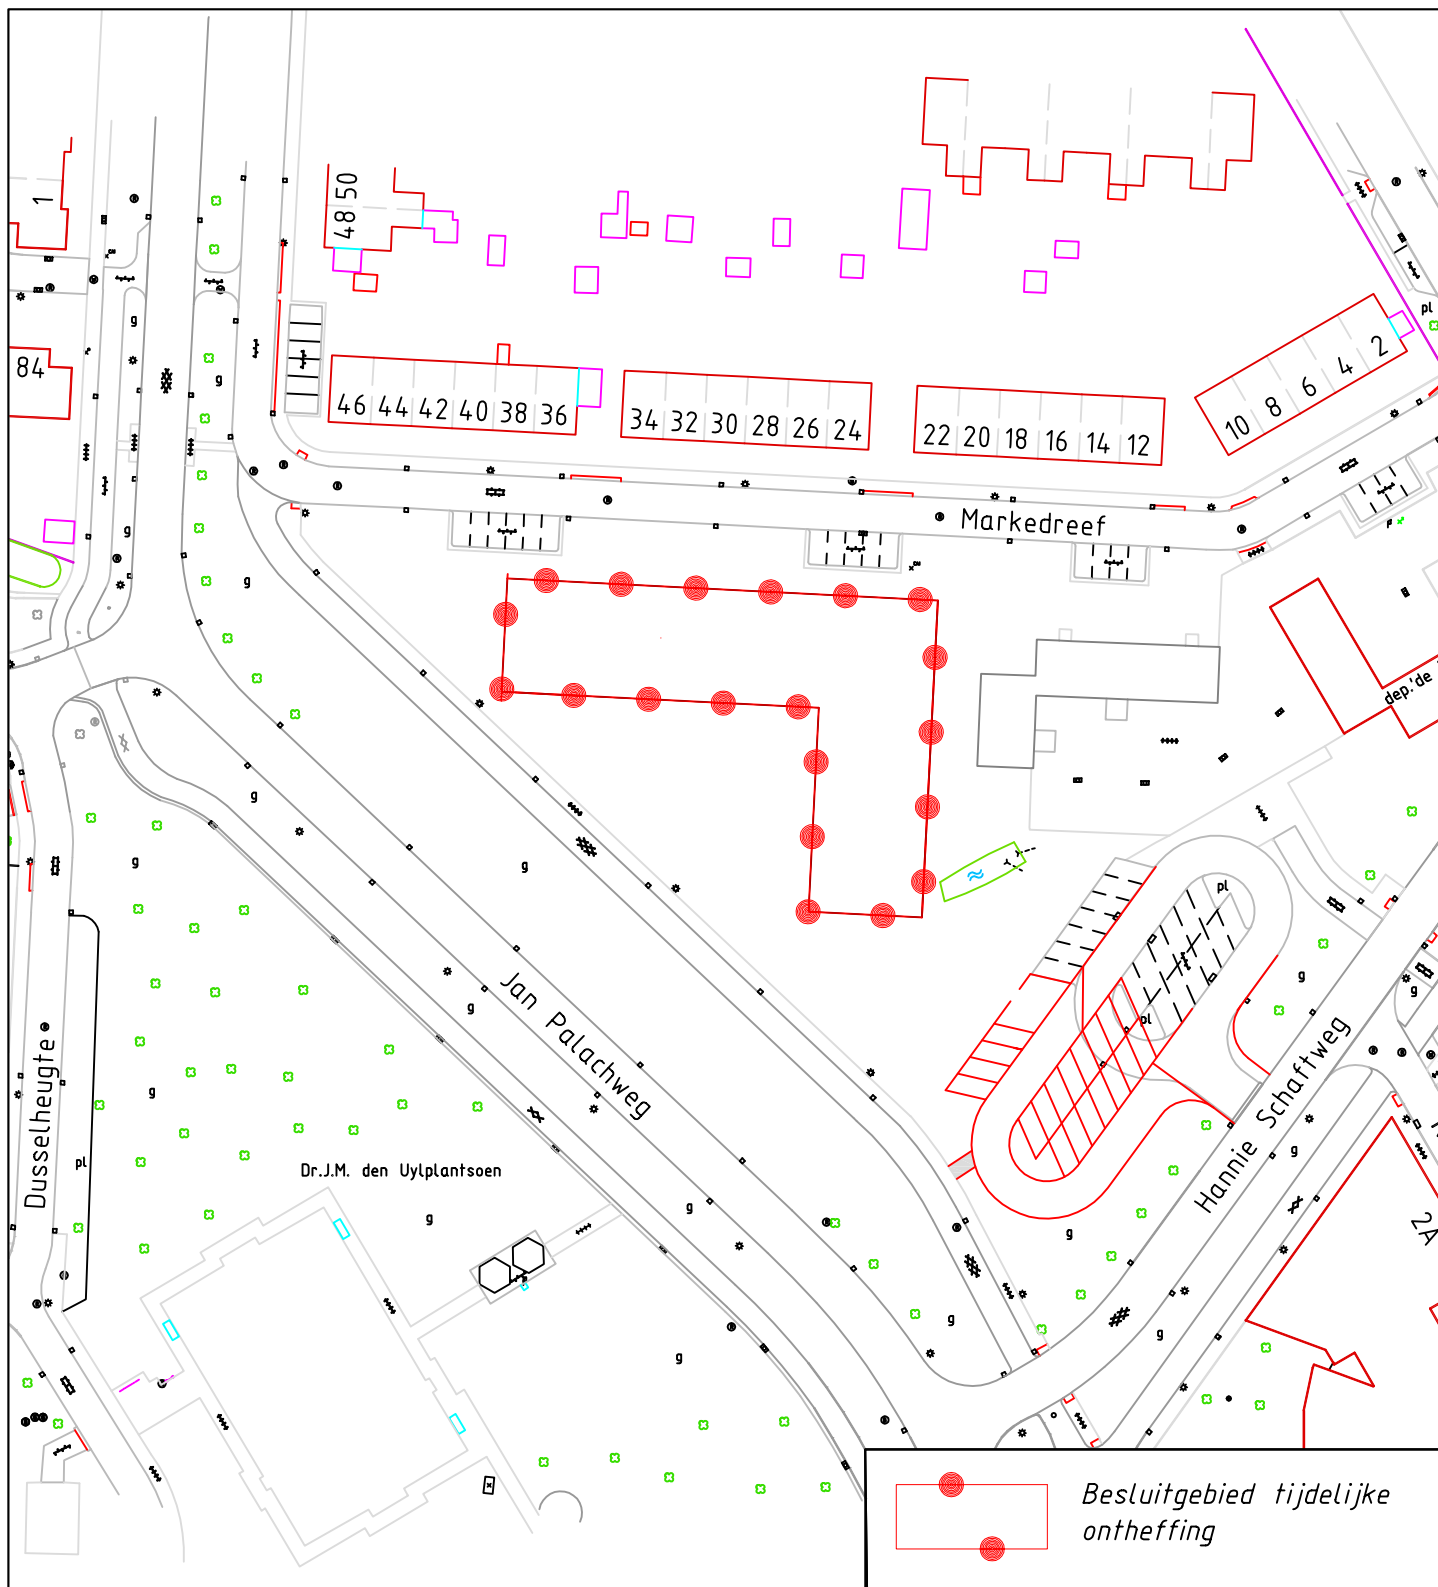

Tijdelijke Ontheffing scholen Marsdijk
 IDN:NL.IMRO.0106.07T02010763-B001

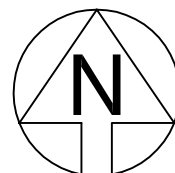

Tekeningnummer:

763

Schaal: 1 : 1000

Getekend: H.B

Kadastrale aanduiding: ASN00

Formaat: A4

Datum: 16-07-'10

Nummers:

Stadsontwikkeling
Realisatie

Geo-Informatie



Gemeente Assen

Noordersingel 33
 Postbus 30018
 9400 RA Assen
 Telefoon 0592 - 366911
 Telefax 0592 - 366595