


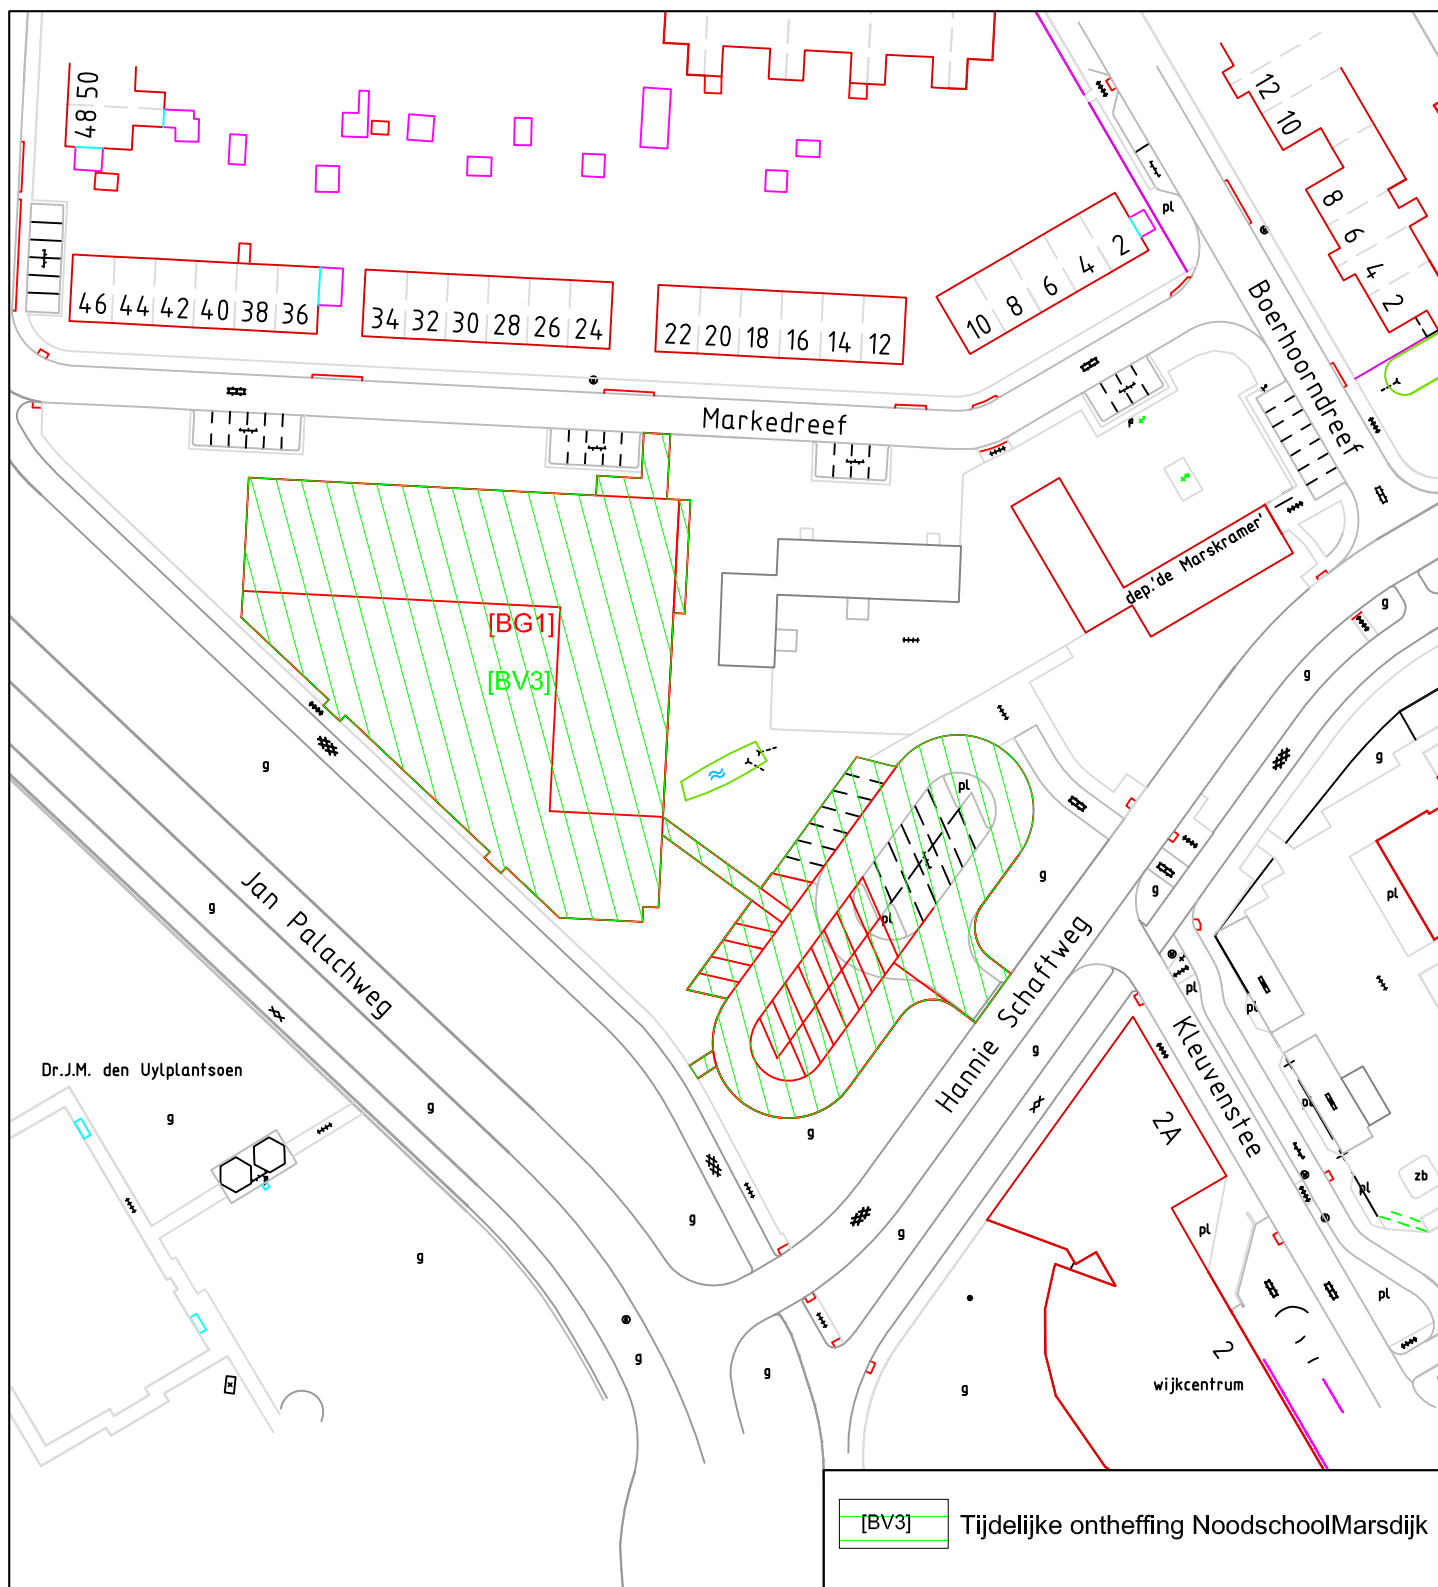

Tijdelijke ontheffing Noodschool Marsdijk

NL.IMRO.0106.07T02010763-C001

STATUS


Concept:

Voorontwerp:

Ontwerp: 16-07-'10

Vastgesteld: 26-10-'10

Onherroepelijk:

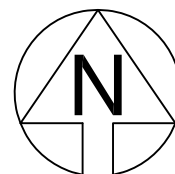

Tekeningnummer:

763

Schaal: 1 : 1000

Getekend: H.B

Kadastrale aanduiding: ASN00

Formaat: A4

Datum: 26-10-'10

Nummers:

Stadsontwikkeling
Realisatie

Geo-Informatie



Gemeente Assen

Noordersingel 33
Postbus 30018
9400 RA Assen
Telefoon 0592 - 366911
Telefax 0592 - 366595