



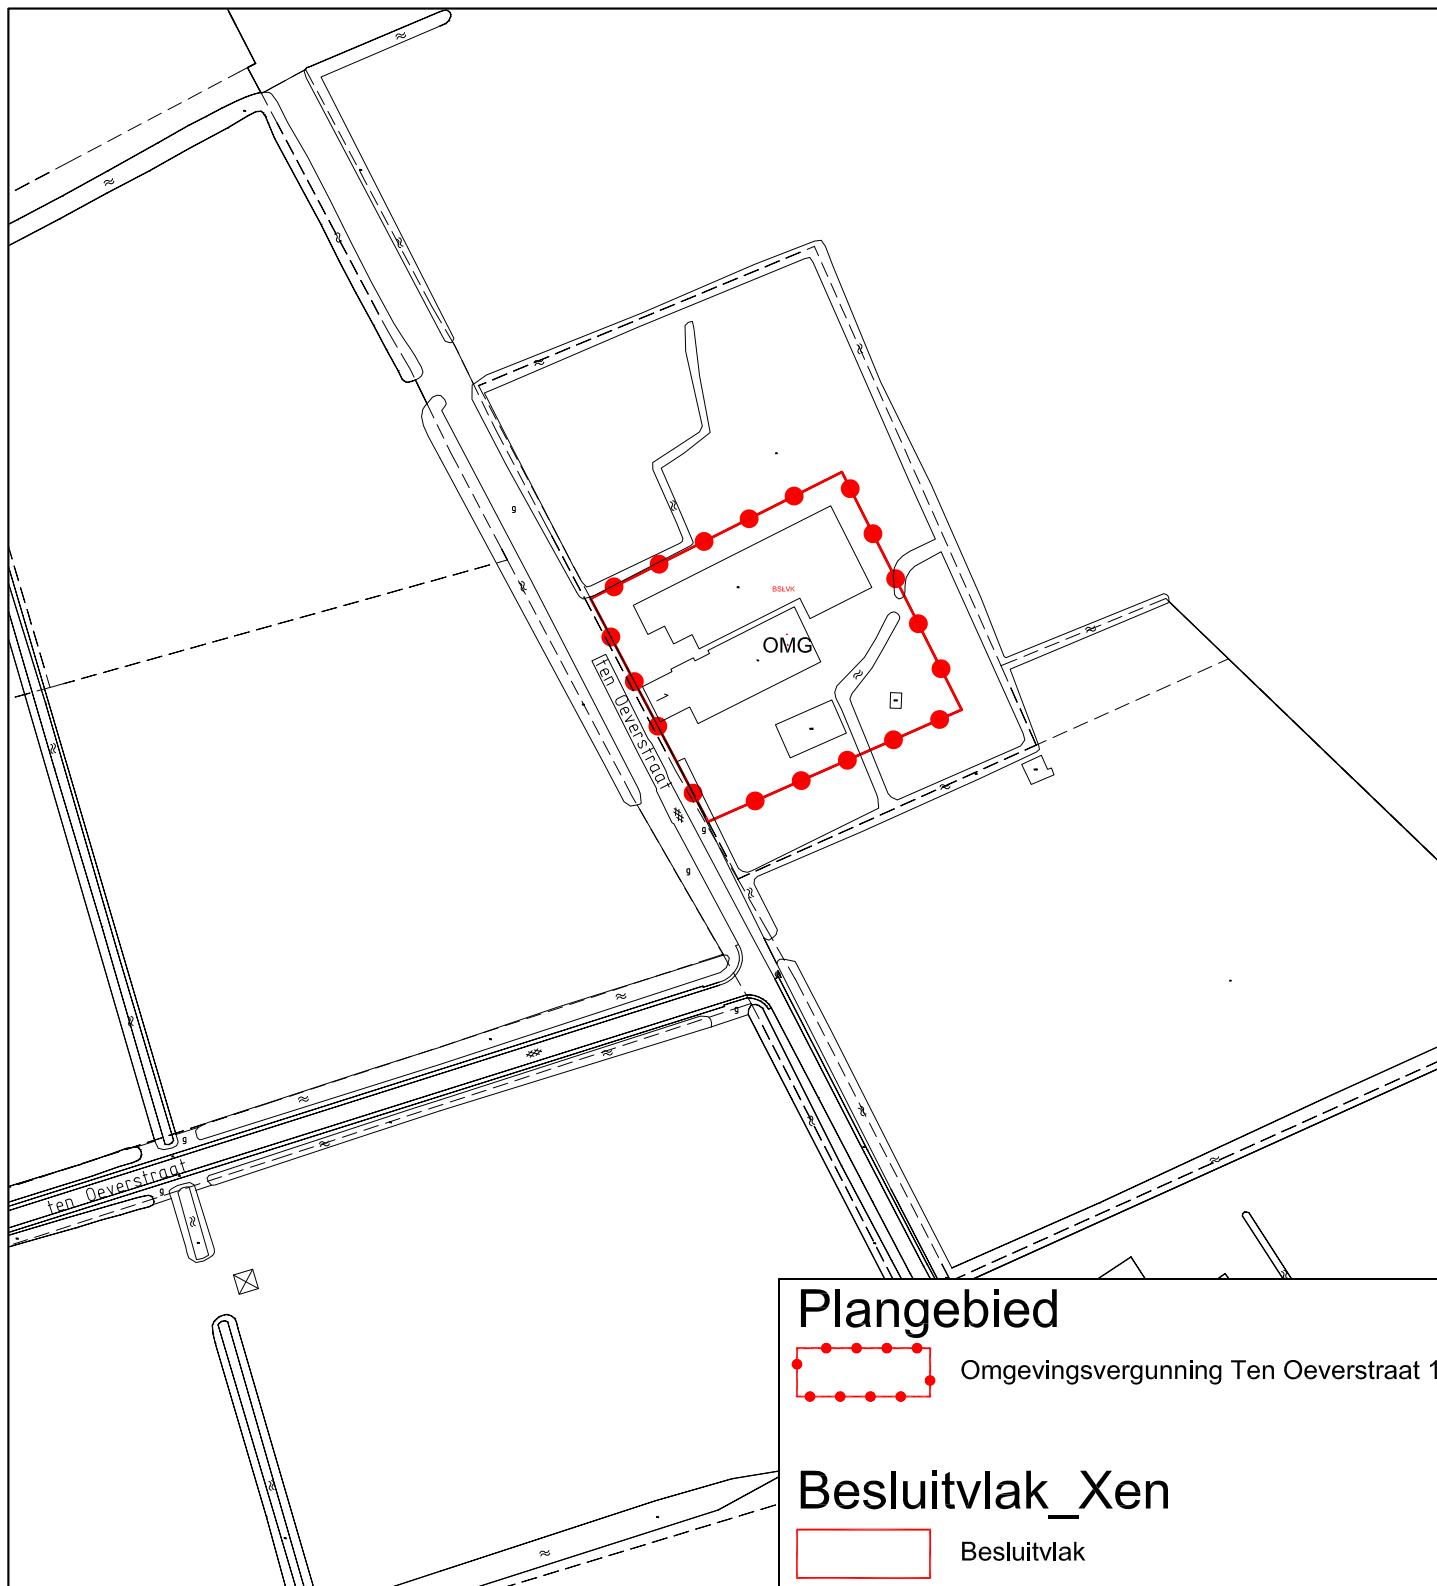

Omgevingsvergunning Ten Oeverstraat 1

IDN: NL.IMRO.0106.990MG20110683-ONT1

Ontwerp 12-12-'11
Vastgesteld

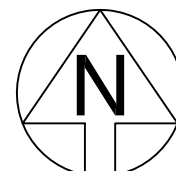

Tekeningnummer:

Schaal: 1 : 1500

Getekend: H.Boelens

Kadastrale aanduiding: ASN00

Formaat: A4

Datum: 12-12-2011

Nummers:

Stadsontwikkeling
Realisatie

Geo-Informatie



Gemeente Assen

Noordersingel 33
Postbus 30018
9400 RA Assen
Telefoon 0592 - 366911
Telefax 0592 - 366595