


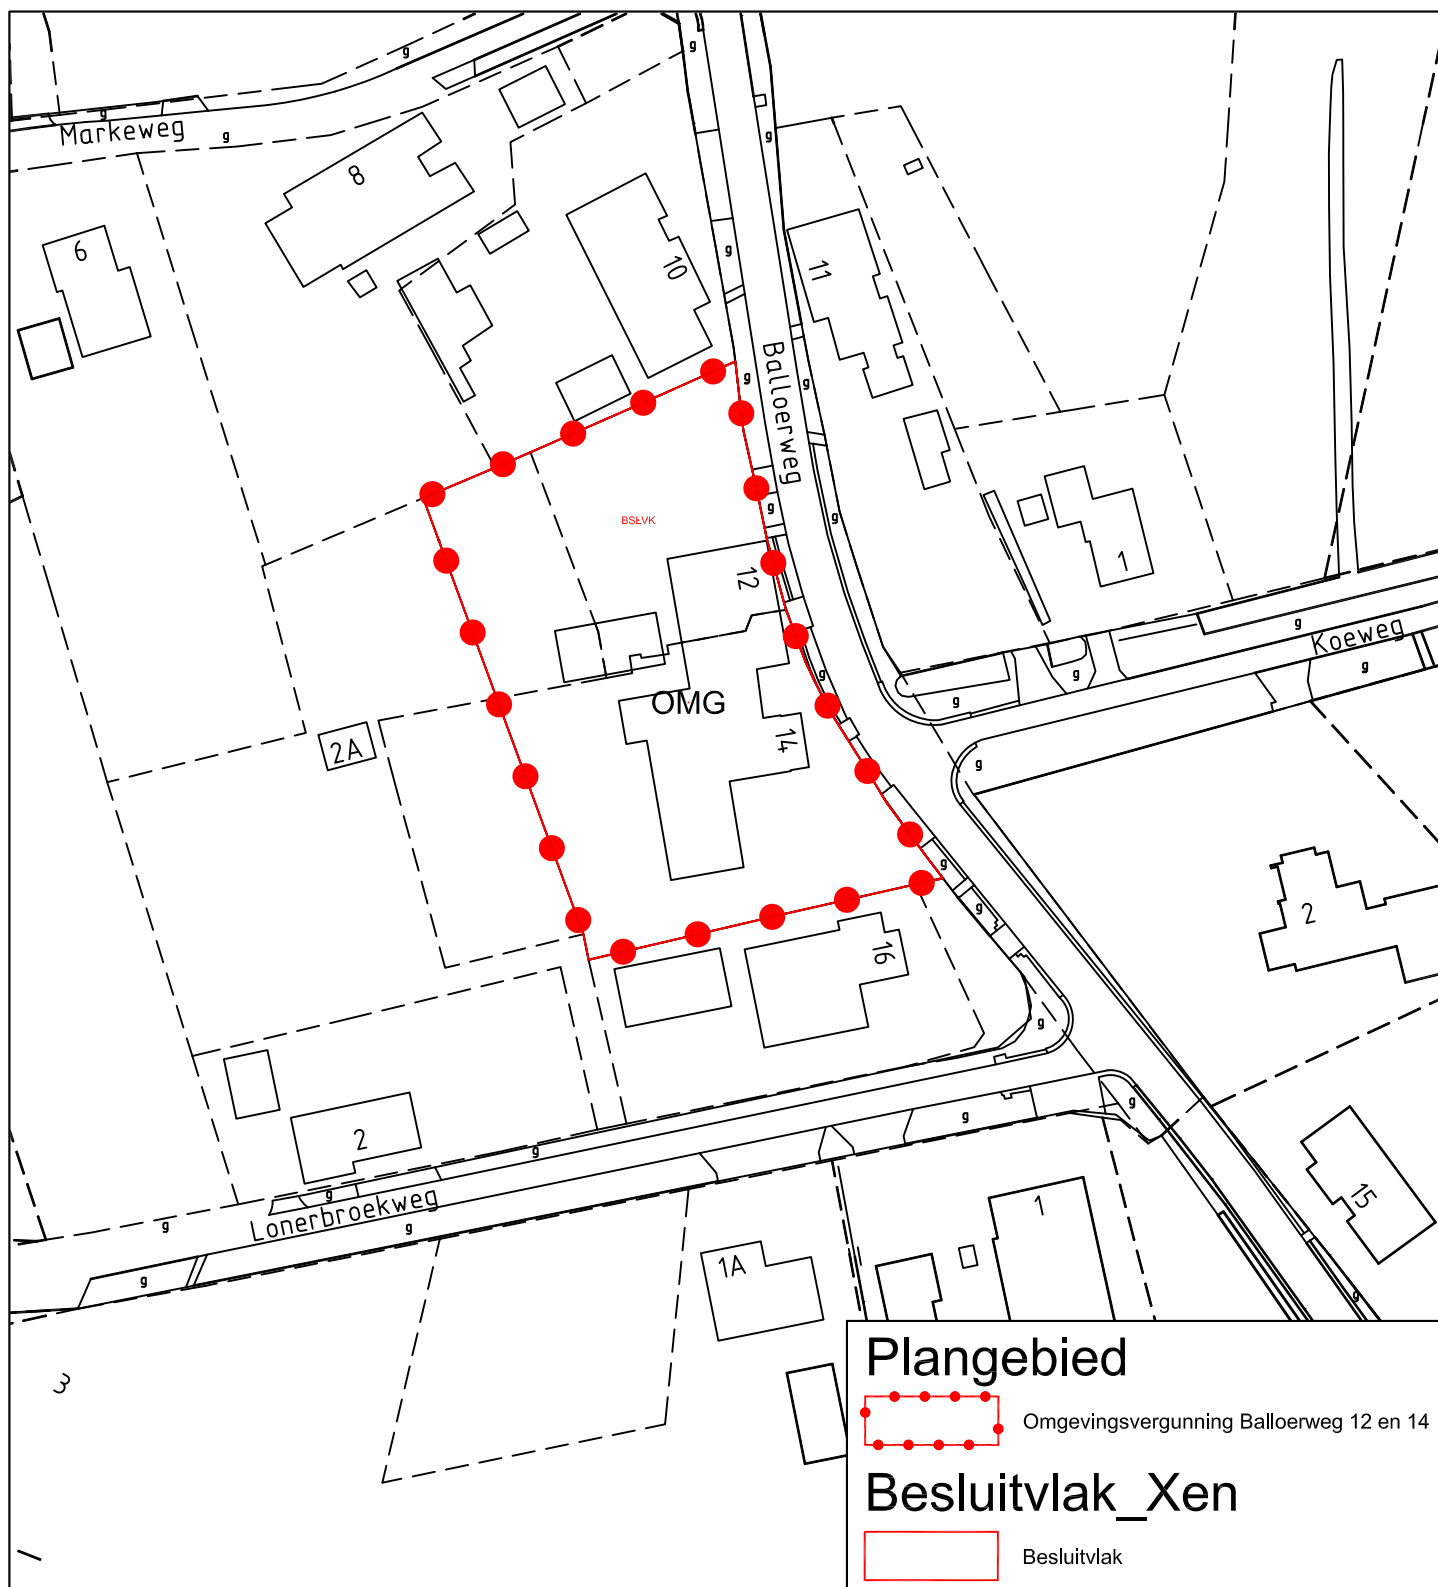


Omgevingsvergunning Balloerweg 12 en 14

IDN: NL.IMRO.0106.99OMG20120144-ONT1

Ontwerp: 05-04-2012

Vastgesteld:

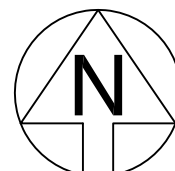

Tekeningnummer:

Schaal: 1 : 1000

Getekend: H.Boelens

Kadastrale aanduiding: ASN00

Formaat: A4

Datum: 05-04-'12

Nummers:

Stadsontwikkeling
Realisatie

Geo-Informatie



Gemeente Assen

Noordersingel 33
Postbus 30018
9400 RA Assen
Telefoon 0592 - 366911
Telefax 0592 - 366595