



↑
schaal 1:1000



AANDUIDINGEN

- grens van het uitwerkingsplan.
- └─┘ grenslijn der bebouwing.
- [hatched] erven waarop aanbouwen / en of bijgebouwen zijn toegestaan (art. 5 van de voorschriften).
- [diagonal lines] erven waar uitsluitend carports zijn toegestaan (art. 5 lid e van de voorschriften).
- [cross-hatched] kantoren / en of praktijkruimten toegestaan (art. 5 lid d van de voorschriften).
- └─┘ verwijzing naar een dwarsprofiel.
- 10.00 — maten in meters.

BESTEMMINGEN

- [orange box] E_G' eengezinswoningen, gesloten (E_G').
- [orange box] E_ED eengezinswoningen, enkel of dubbel (E_ED).
- [hatched box] erven.
- [green box] openbare groenvoorzieningen.
- [blue box] openbare verhardingen.
- [yellow line] weg / straat
- [green line] voetpad / plein
- [blue line] bromfiets / fietspad
- [blue box] parkeren

dwarsprofielen: schaal 1:200. maten in meters.

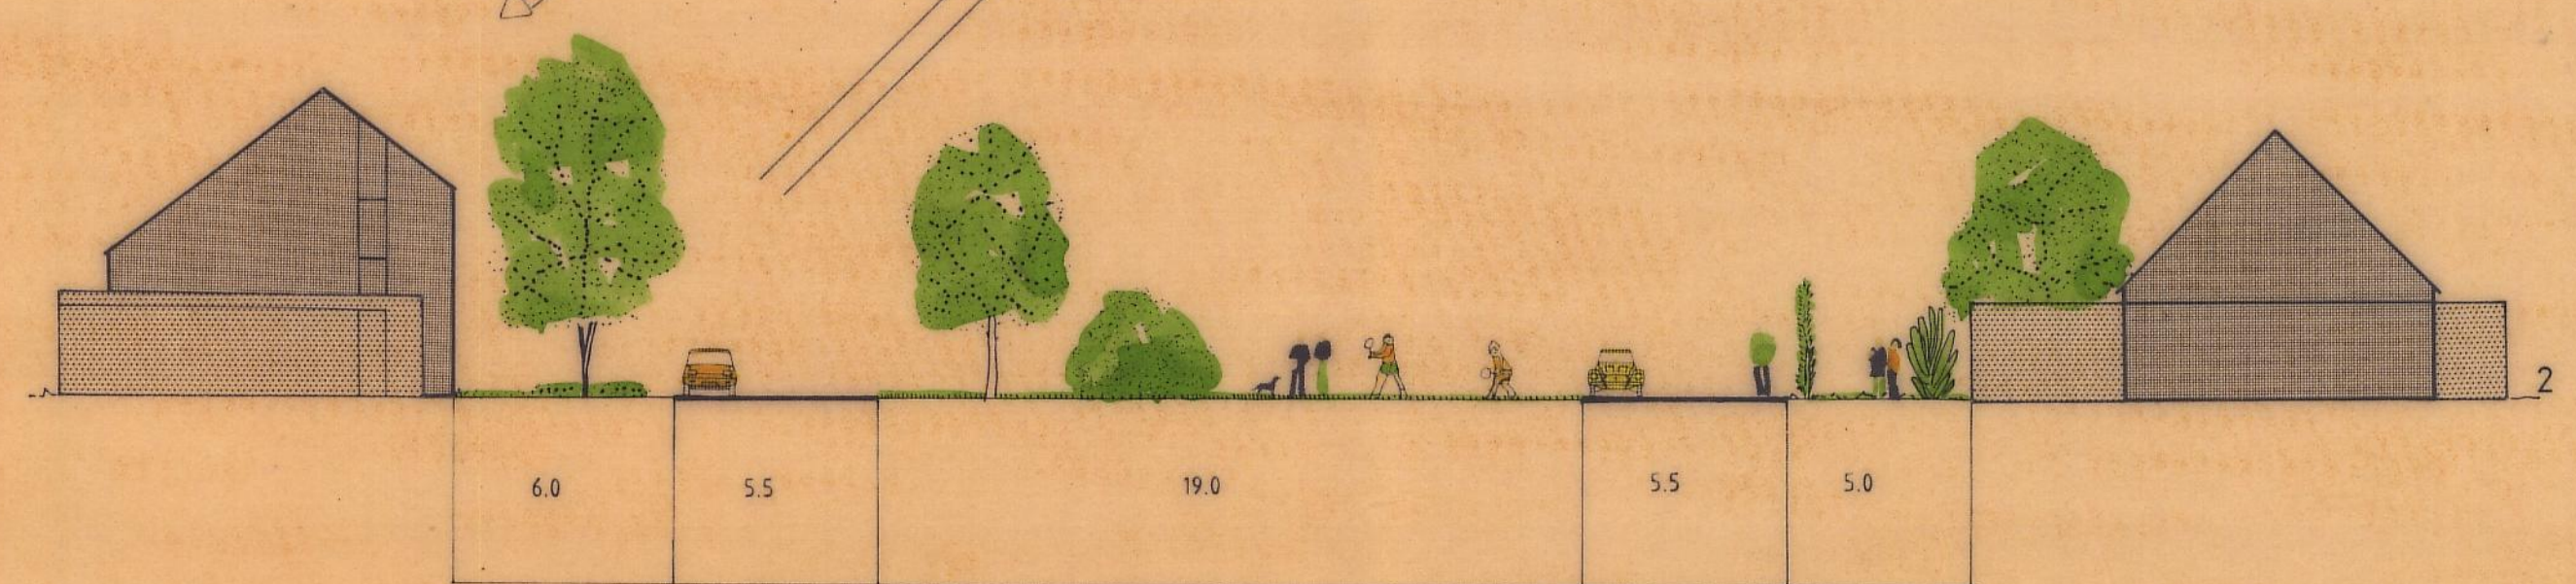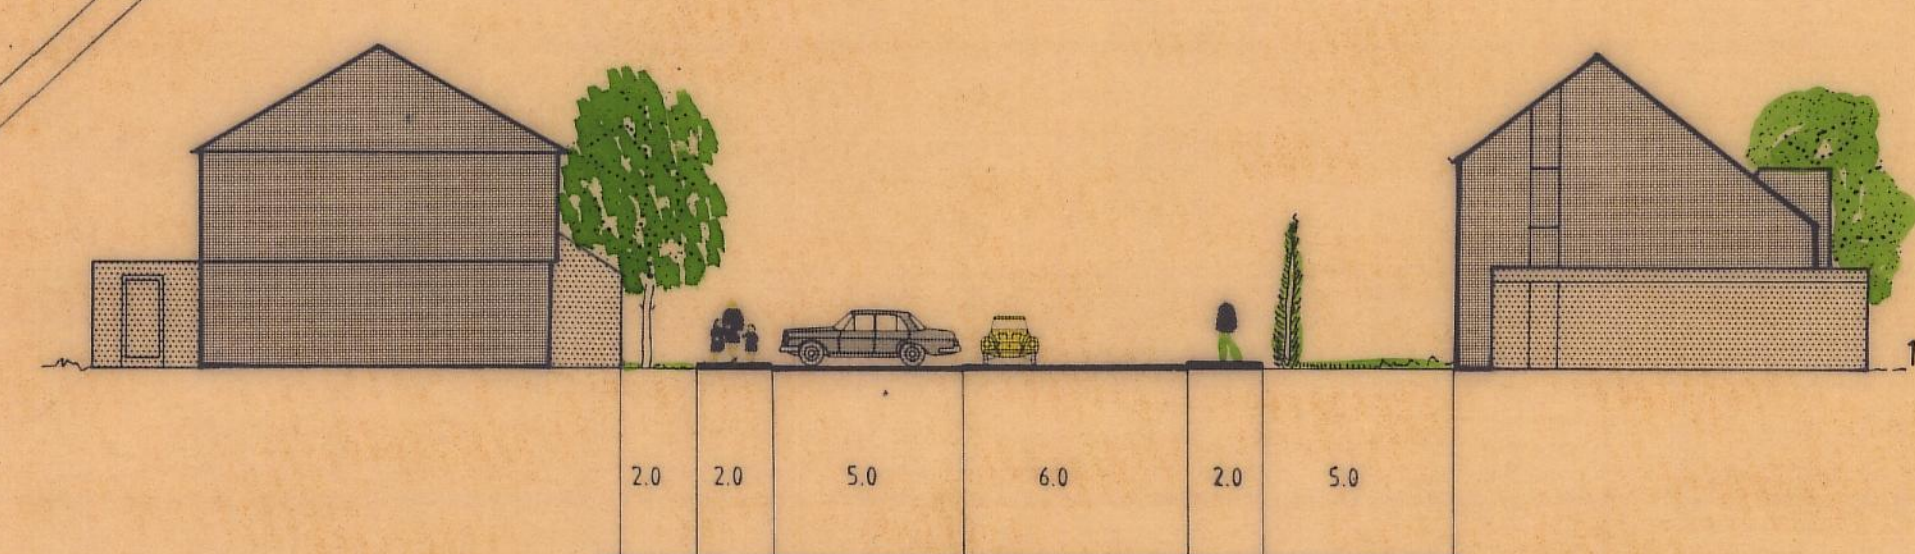

bestemmingsplan Marsdijk I uitwerkingsplan de Goorn 2

datum 26-04-1988	gewijzigd			
gezien 18-04-88	schalen	1:1000		
directeur 18-04-88	aantal bladen		nr.	32.02.11
formaat	blad			
uitwerkingsplan de Goorn 2				
VRM		dienst volkshuisvesting, ruimtelijke ordening en milieu, assen		ad. stedenbouw