
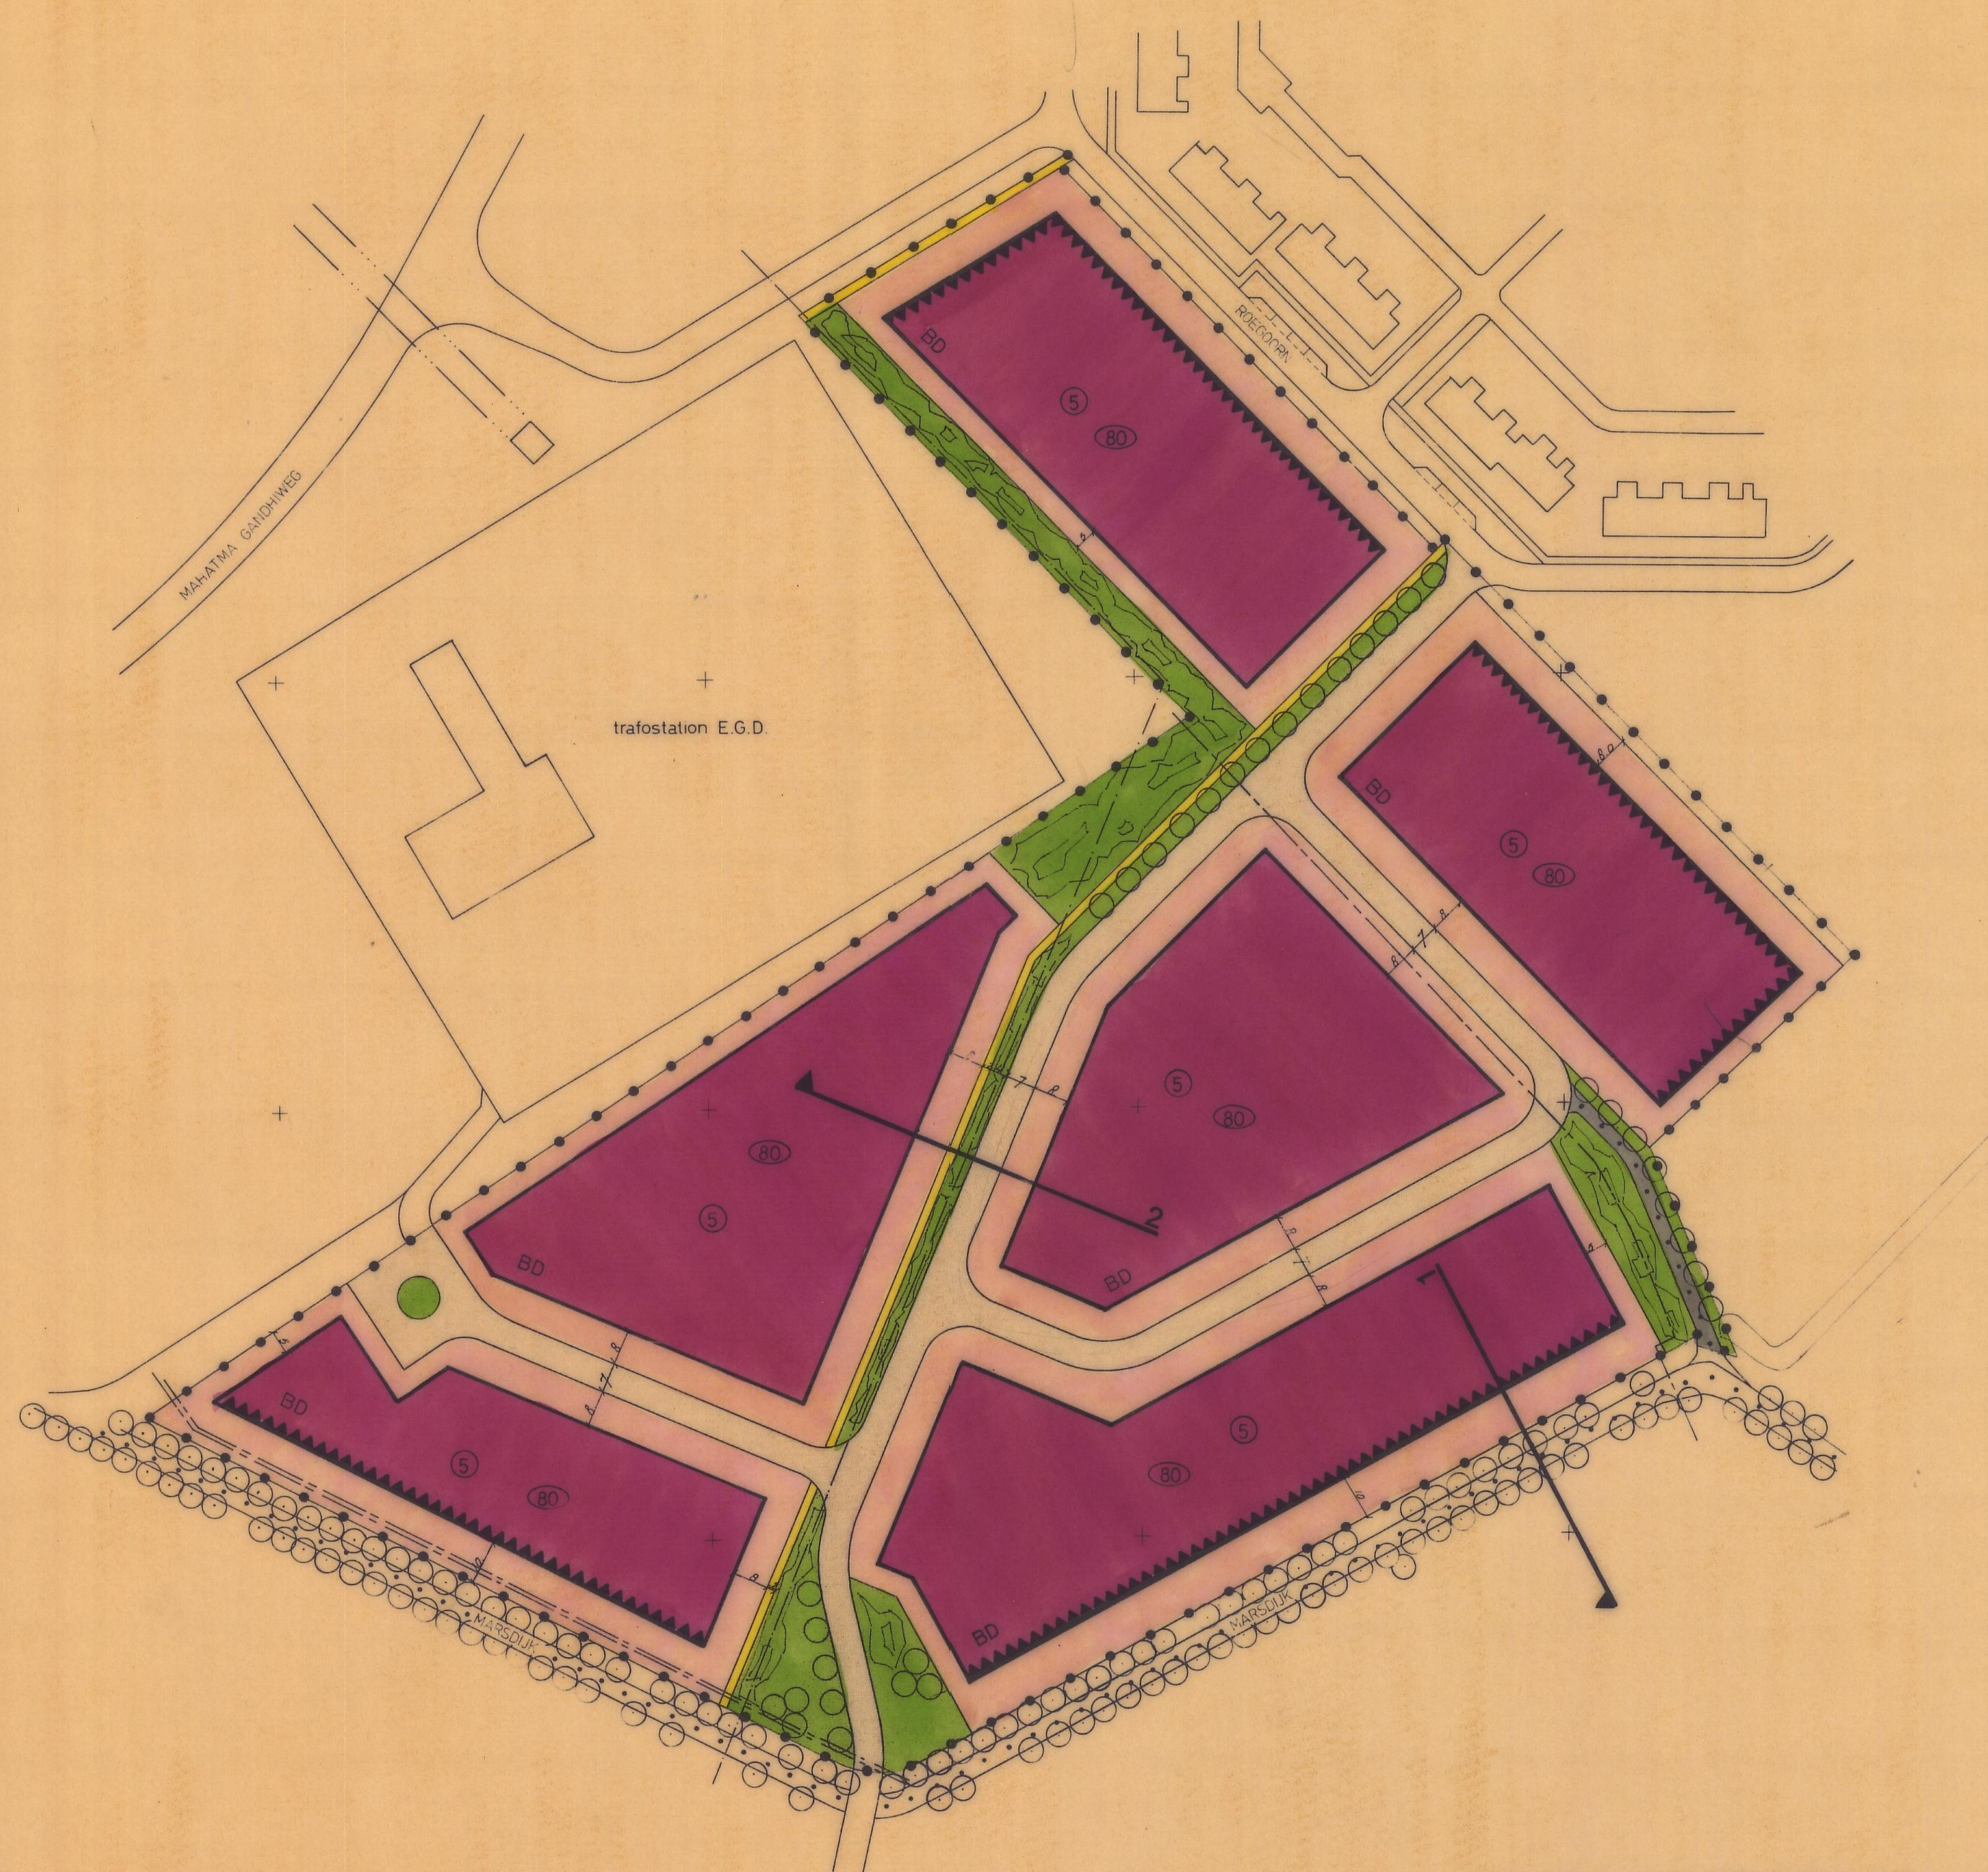



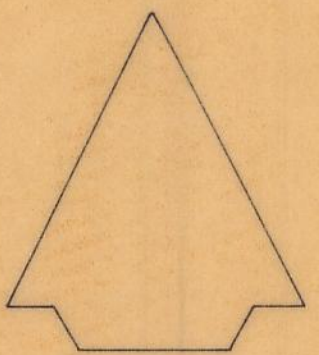


  
**SCHAAL 1:1000**

- AANDUIDINGEN:**
- • • grens van het uitwerkingsplan.
  - grenslijn der bebouwing.
  - gastransportleiding.
  - hoogspanningskabels.
  - ▲ zijde waar bedrijfswoning gewenst is, na toepassing art. 1, lid 2.
  - 1 verwijzing naar een dwarsprofiel.
  - maten in meters
  - ⑤ max. bouwhoogte (in meters).
  - ⑧ max. bebouwingspercentage.

- BESTEMMINGEN**
- BD bedrijfsdoeleinden (BD)
  - openbare groenvoorzieningen.
  - openbare verhardingen
  - weg / straat
  - voetpad / fietspad
  - promenade / fietspad

dwarsprofielen schaal 1:200 maten in meters

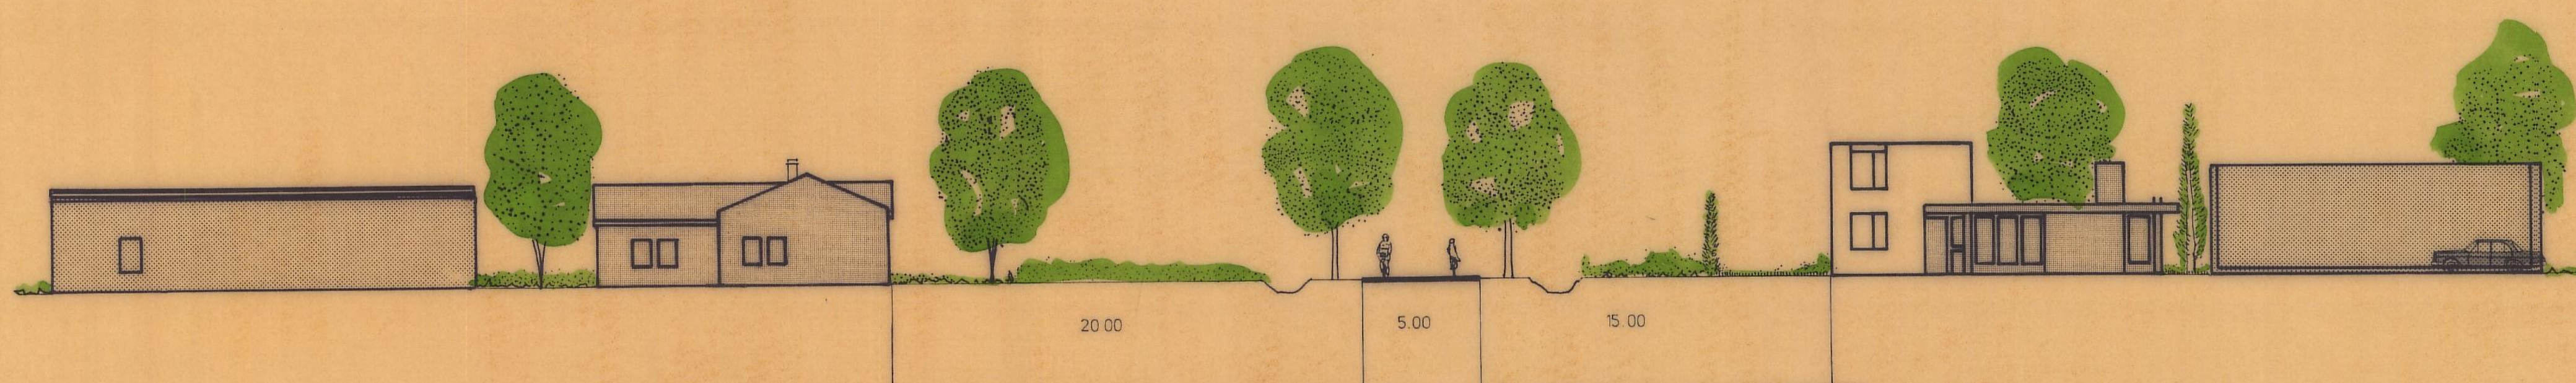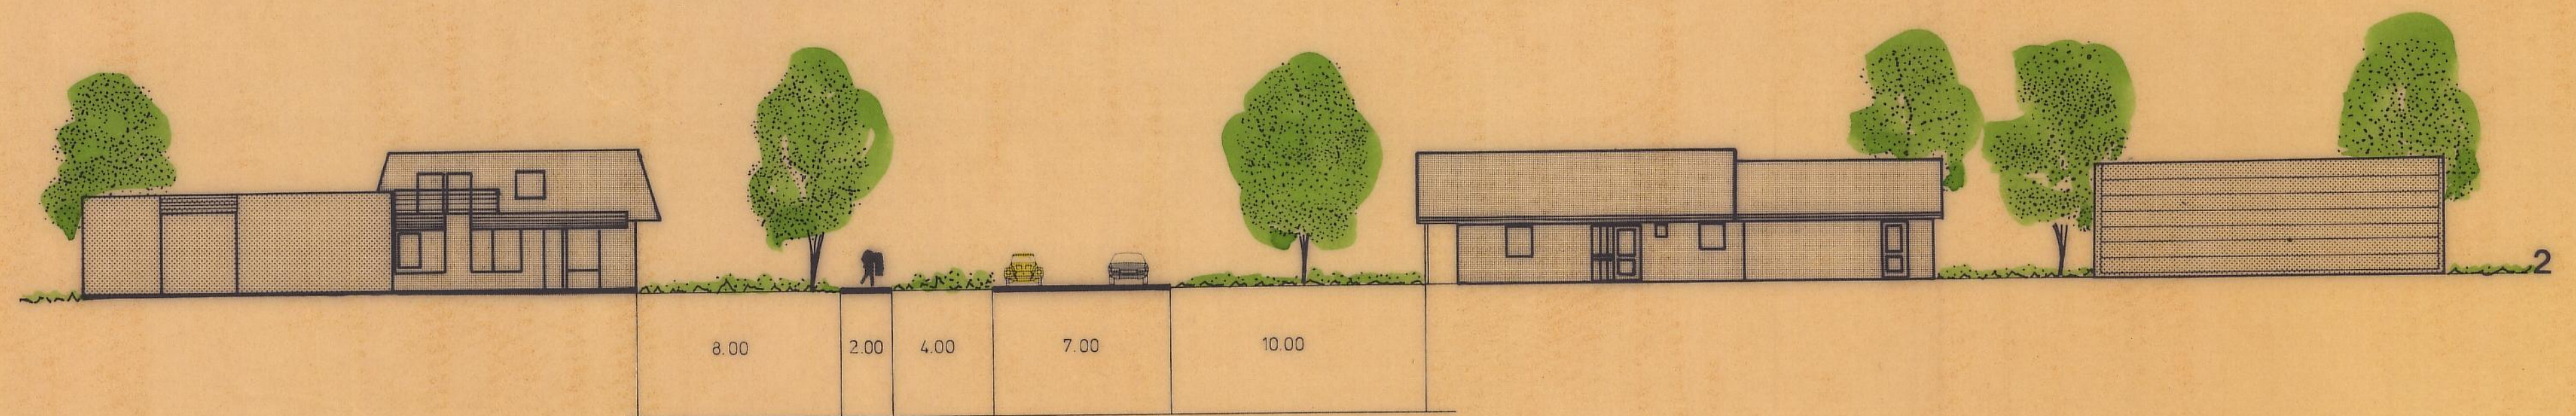

# bestemmingsplan Marsdijk I uitwerkingsplan Bedrijventerrein

|                                  |                                                                      |                 |
|----------------------------------|----------------------------------------------------------------------|-----------------|
| datum 10.03.1988                 | gewijzigd                                                            |                 |
| gezien 21.04.88                  | schaal 1:1000                                                        |                 |
| directeur 21.04.88               | aantal bladen                                                        | nr. 32.02.09    |
| formaat 84x83,6                  | blad                                                                 |                 |
| uitwerkingsplan Bedrijventerrein |                                                                      |                 |
| VRM                              | dienst volkshuisvesting,<br>ruimtelijke ordening en<br>milieu, assen | afd. stedenbouw |