


bestemmingsplan Marsdijk I

105 A

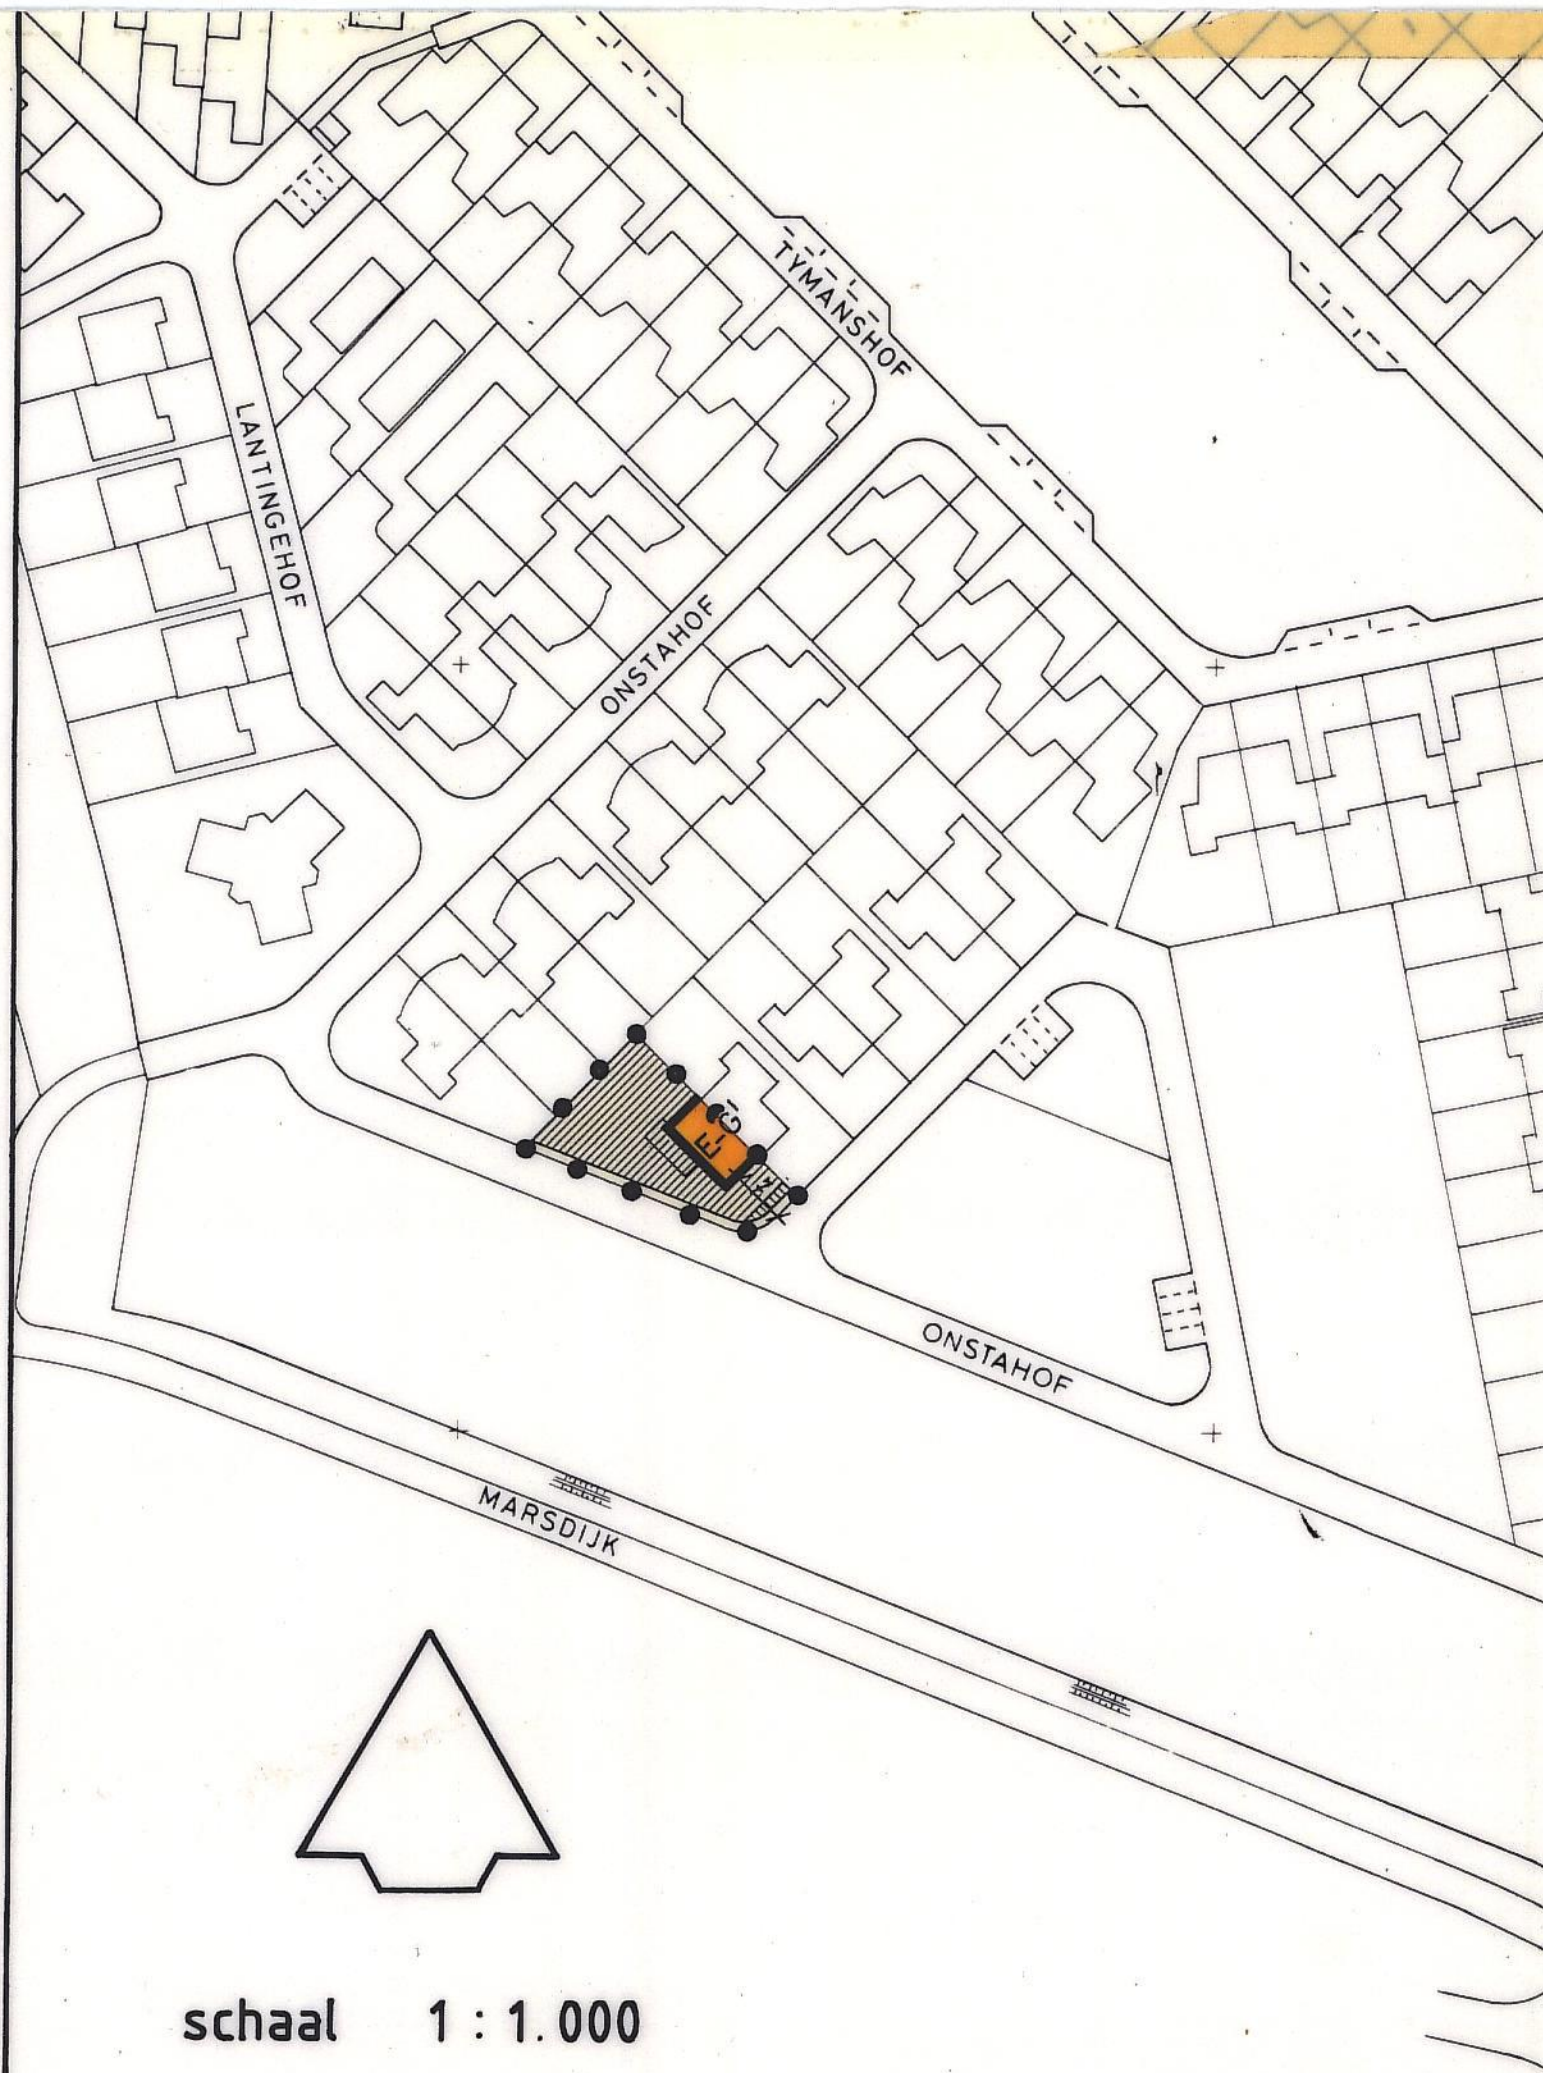

AANDUIDINGEN:

- grens van het partieel heruitwerkingsplan
- └─┐ grenslijn der bebouwing
- + + + maten in meters
- ▨ erven waarop aanbouwen en/of bijgebouwen zijn toegestaan (art. 4 van de voorschriften)
- ▩ uitsluitend carport toegestaan (art. 4 lid e van de voorschriften)

BESTEMMINGEN:

- E-G¹ eengezinswoningen, gesloten (E-G¹)
- ▨ erven

105 A.

schaal 1 : 1.000

datum 9 juli 1992	gewijzigd				
gezien	schaal 1 : 1000				
directeur	aantal bladen	nr.	32-02-28		
formaat A 3	blad				
partieel heruitwerkingsplan de Hof 2					
VRM		dienst volkshuisvesting, ruimtelijke ordening en milieu, assen		afd. stedenbouw	