

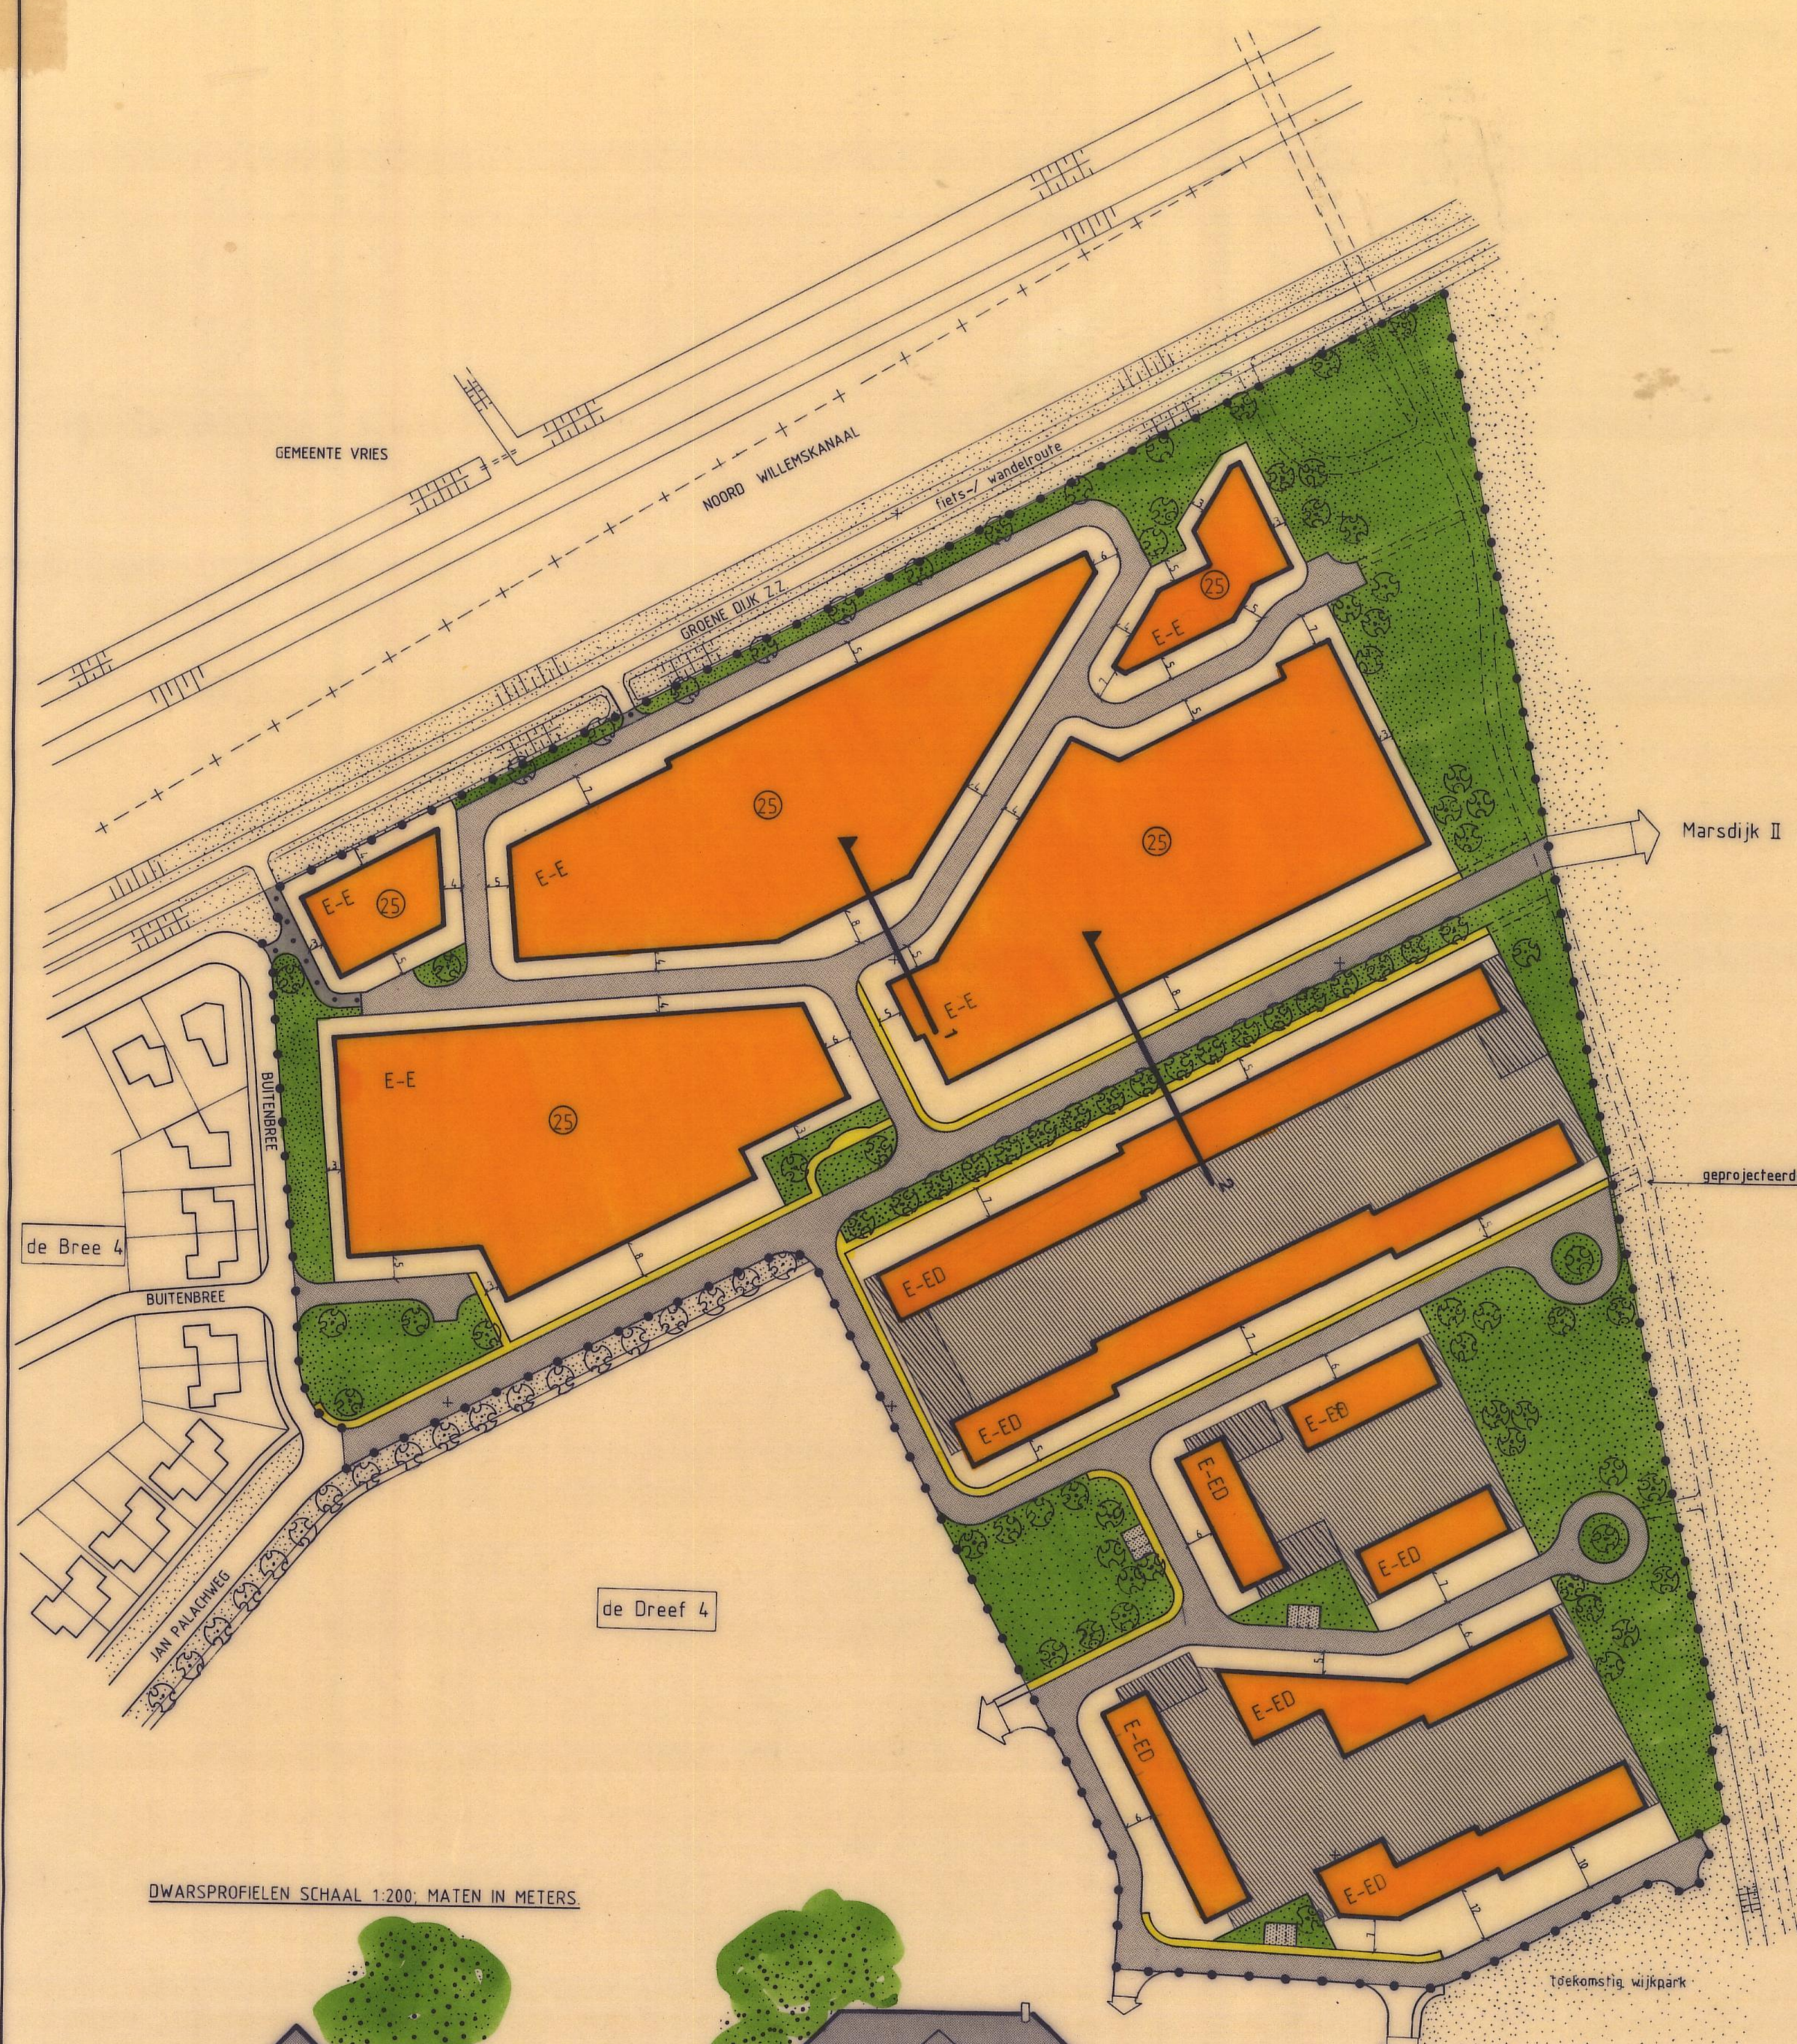


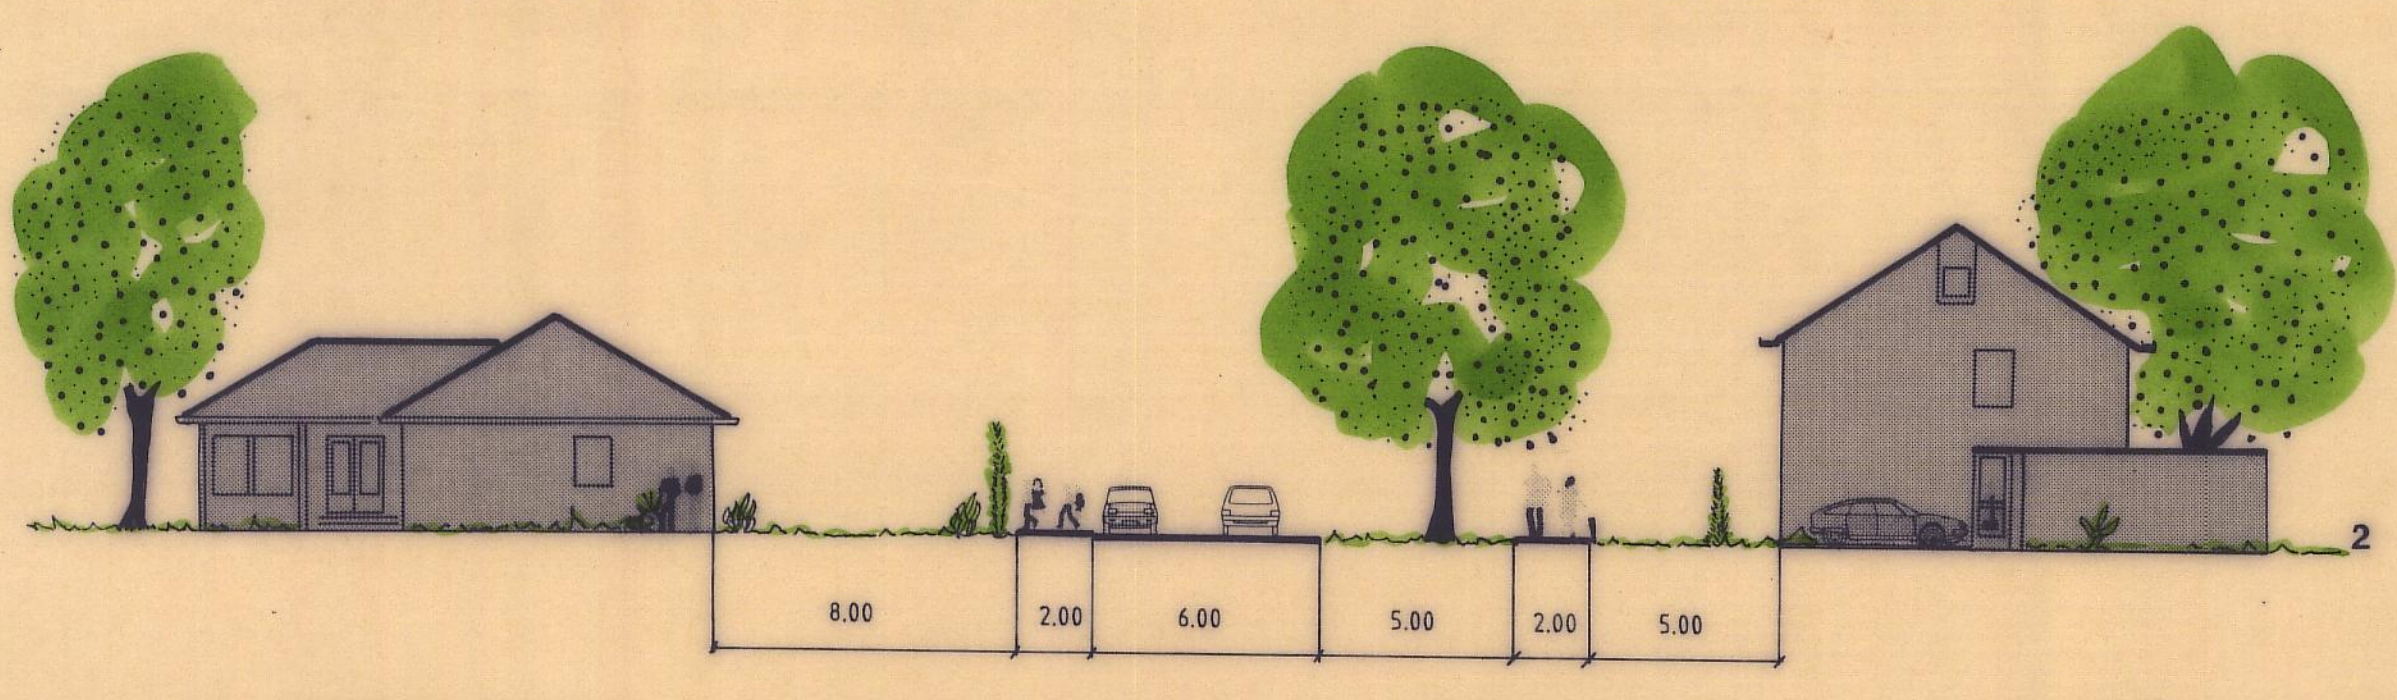

↑
schaal 1:1000

DWARSPROFIELEN SCHAAL 1:200; MATEN IN METERS

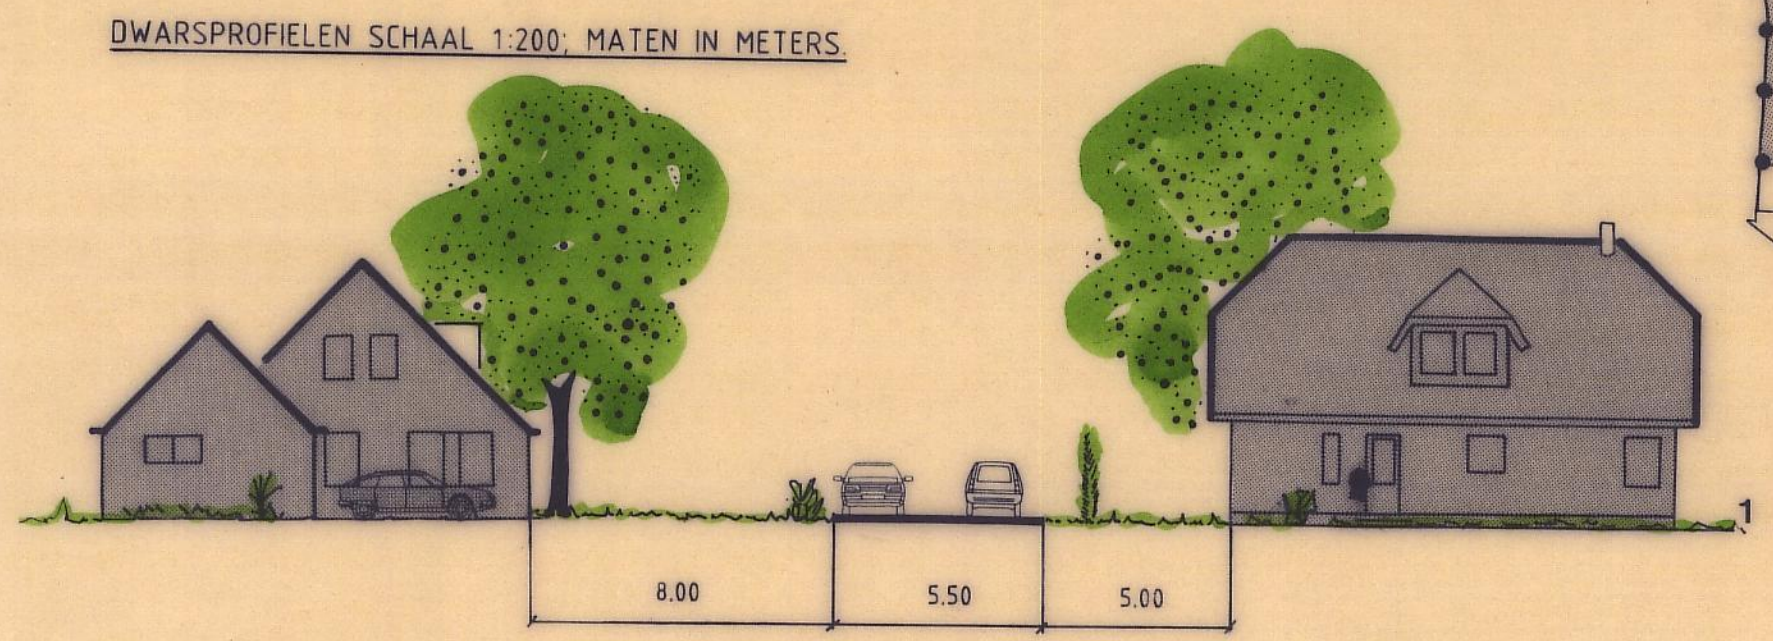

- AANDUIDINGEN:**
- grens van het uitwerkingsplan
 - grenslijn der bebouwing
 - 1 verwijzing naar een dwarsprofiel
 - maten in meters
 - erven waarop aanbouwen en / of bijgebouwen zijn toegestaan (art. 5 van de voorschriften)
 - kantoren en / of praktijkruimten toegestaan (art. 5 lid d van de voorschriften)
 - (25) bebouwingspercentage

- BESTEMMINGEN:**
- E-E eengezinswoningen, enkel (E-E)
 - E-ED eengezinswoningen, enkel of dubbel (E-ED)
 - erven
 - groenvoorzieningen
 - verhardingen
 - weg, straat
 - voetpad, plein
 - parkeren
 - bromfiets- fietspad

bestemmingsplan Marsdijk I uitwerkingsplan de Dreef 3 en 5

datum	juni 1989 r.b.	gewijzigd			
gezien	juni '89 ✓ E	schaal	1:1000		
directeur	16/1/89	aantal bladen		nr.	32-02-16
formaat	63x75	blad			
uitwerkingsplan de Dreef 3 en 5					
VRM		dienst volkshuisvesting, ruimtelijke ordening en milieu, assen			afd. stedenbouw