



bestemmingsplan Marsdijk I

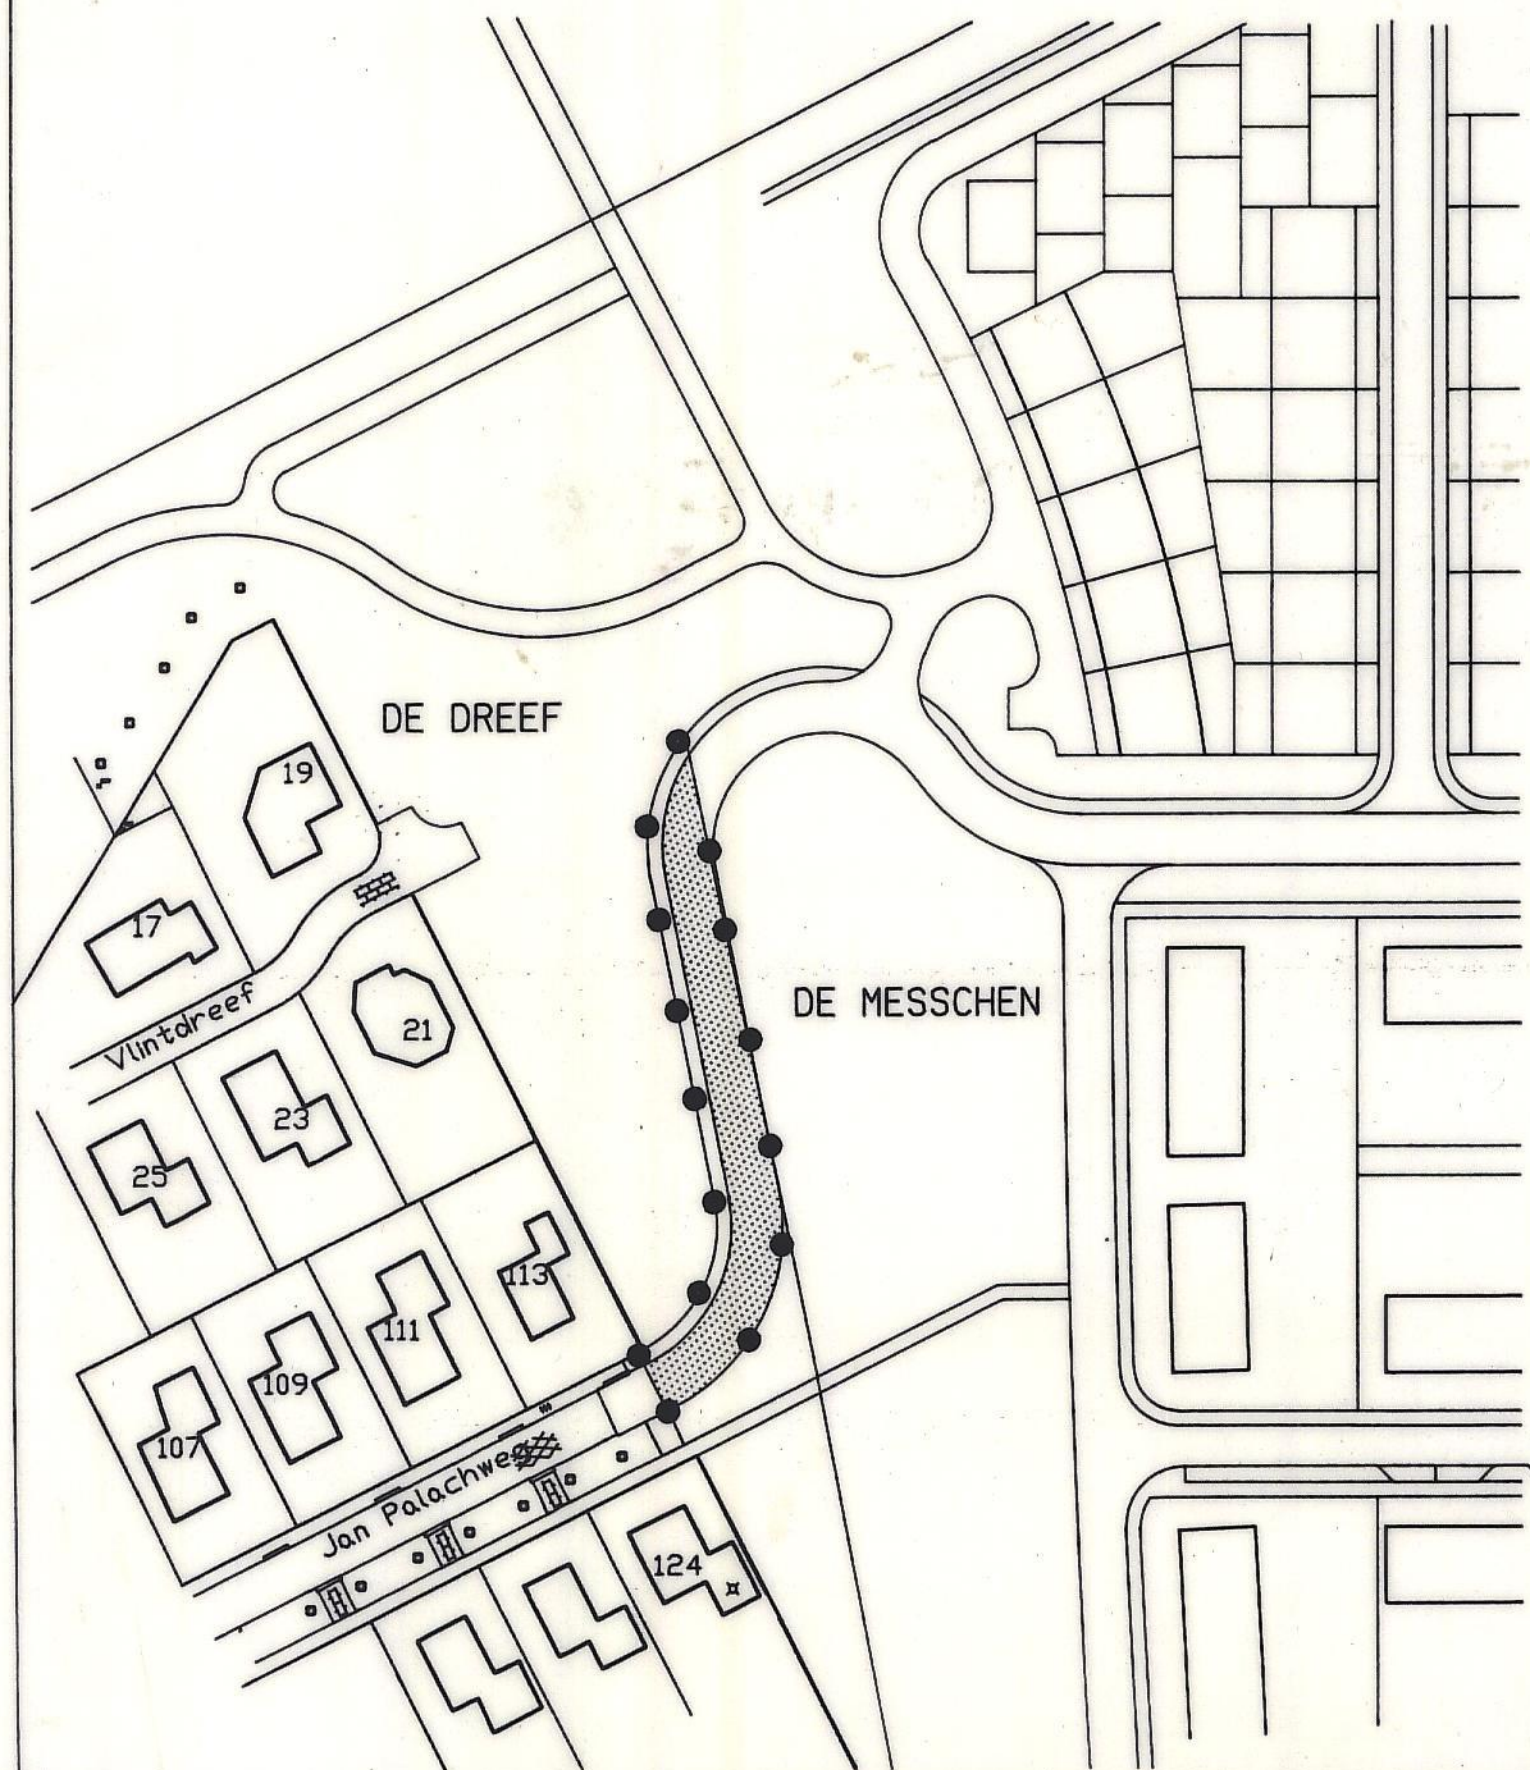

BESTEMMINGEN:

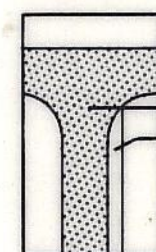


verhardingen
wegverbinding
voetpad

AANDUIDINGEN:



grens van het partieel heruitwerkingsplan

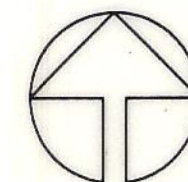

schaal 1:1000

getekend 15-07-1994 r.b	gewijzigd	
gezien 21/7-94 v.e	schalen 1:1000	
dir. 21/7/94 v. H. de Vries	aantal bladen	
formaat A3	blad	No. 32-02-34

partieel heruitwerkingsplan de Dreef 3 en 5

VRM

dienst volkshuisvesting
ruimtelijke ordening en
milieu, assen

afd stedenbouw