


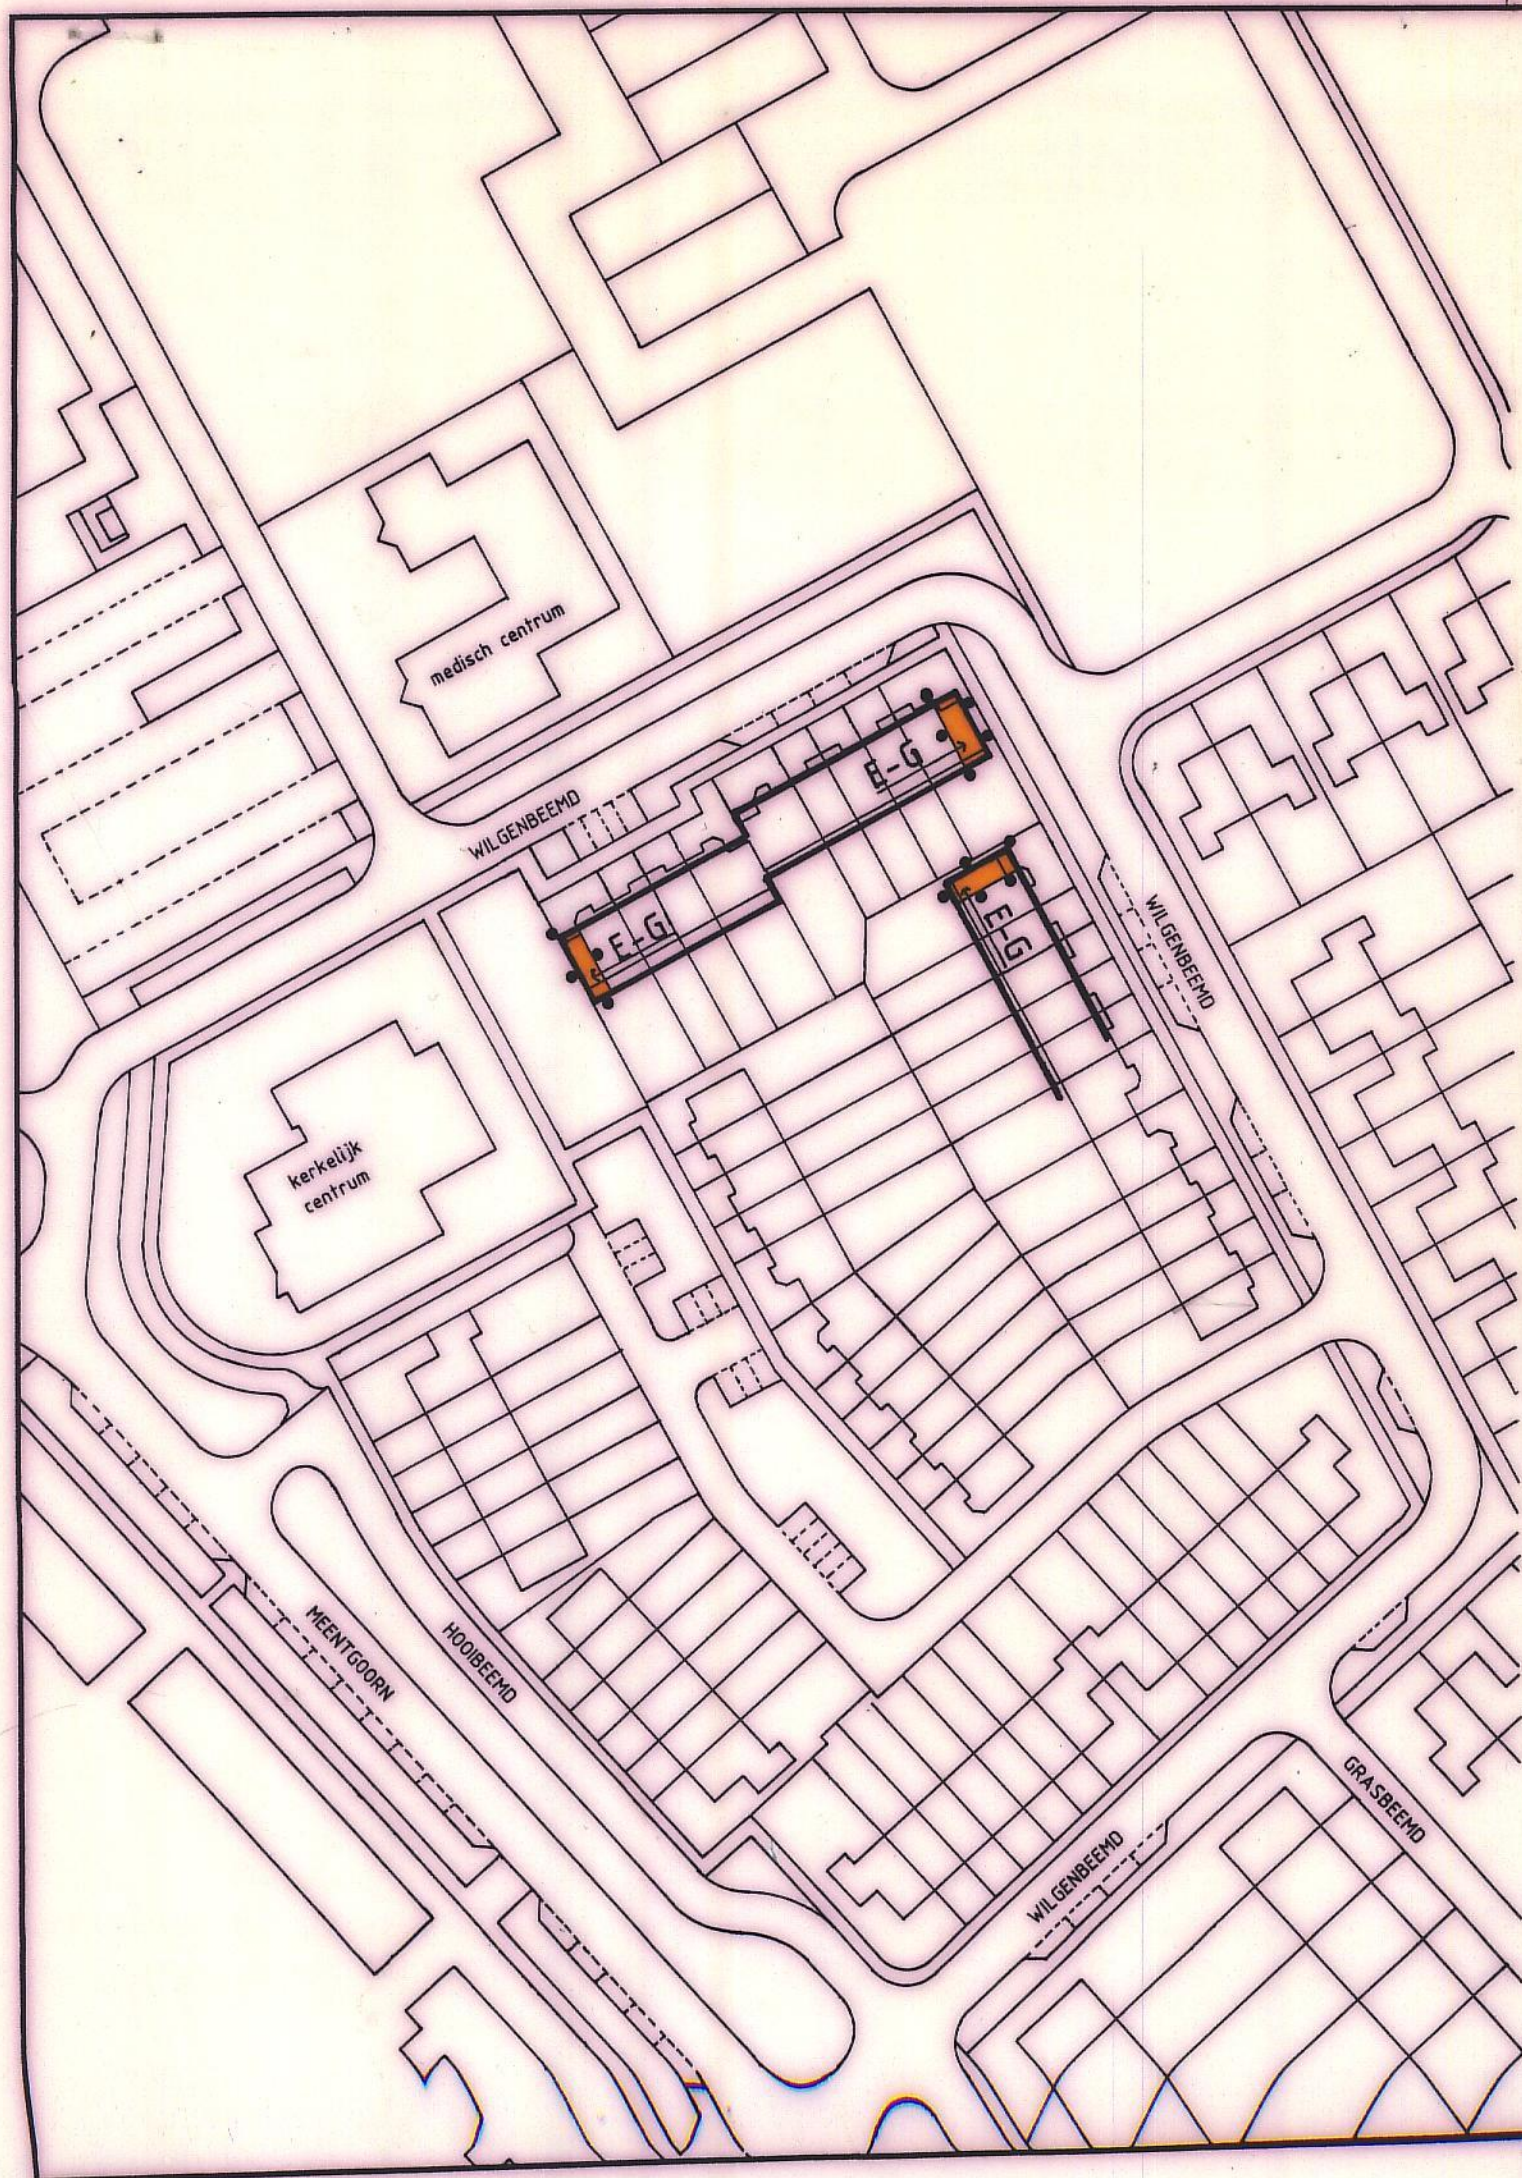

## AANDUIDINGEN:

—•—•— grens van het partieel heruitwerkingsplan

— grenslijn der bebouwing

## BESTEMMINGEN:

**E-G** eengezinswoningen, gesloten (E-G)



|                                 |                 |     |          |  |
|---------------------------------|-----------------|-----|----------|--|
| datum 20-03-1992 <i>MS</i>      | gewijzigd       |     |          |  |
| gezien 23/3-'92 <i>W.F.</i>     | schaal 1 : 1000 |     |          |  |
| directeur <i>Middel 23/3/92</i> | aantal bladen   | nr. | 32-02-27 |  |
| formaat A3                      | blad            |     |          |  |

## Partieel heruitwerkingsplan de Beemd 1

VRM

dienst volkshuisvesting,  
ruimtelijke ordening en  
milieu, assen

afd. stedenbouw