



bestemmingsplan Marsdijk I

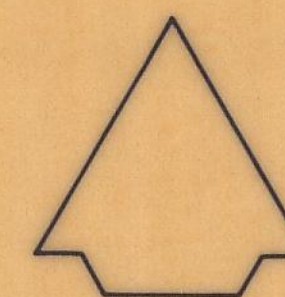

schaal 1:1000

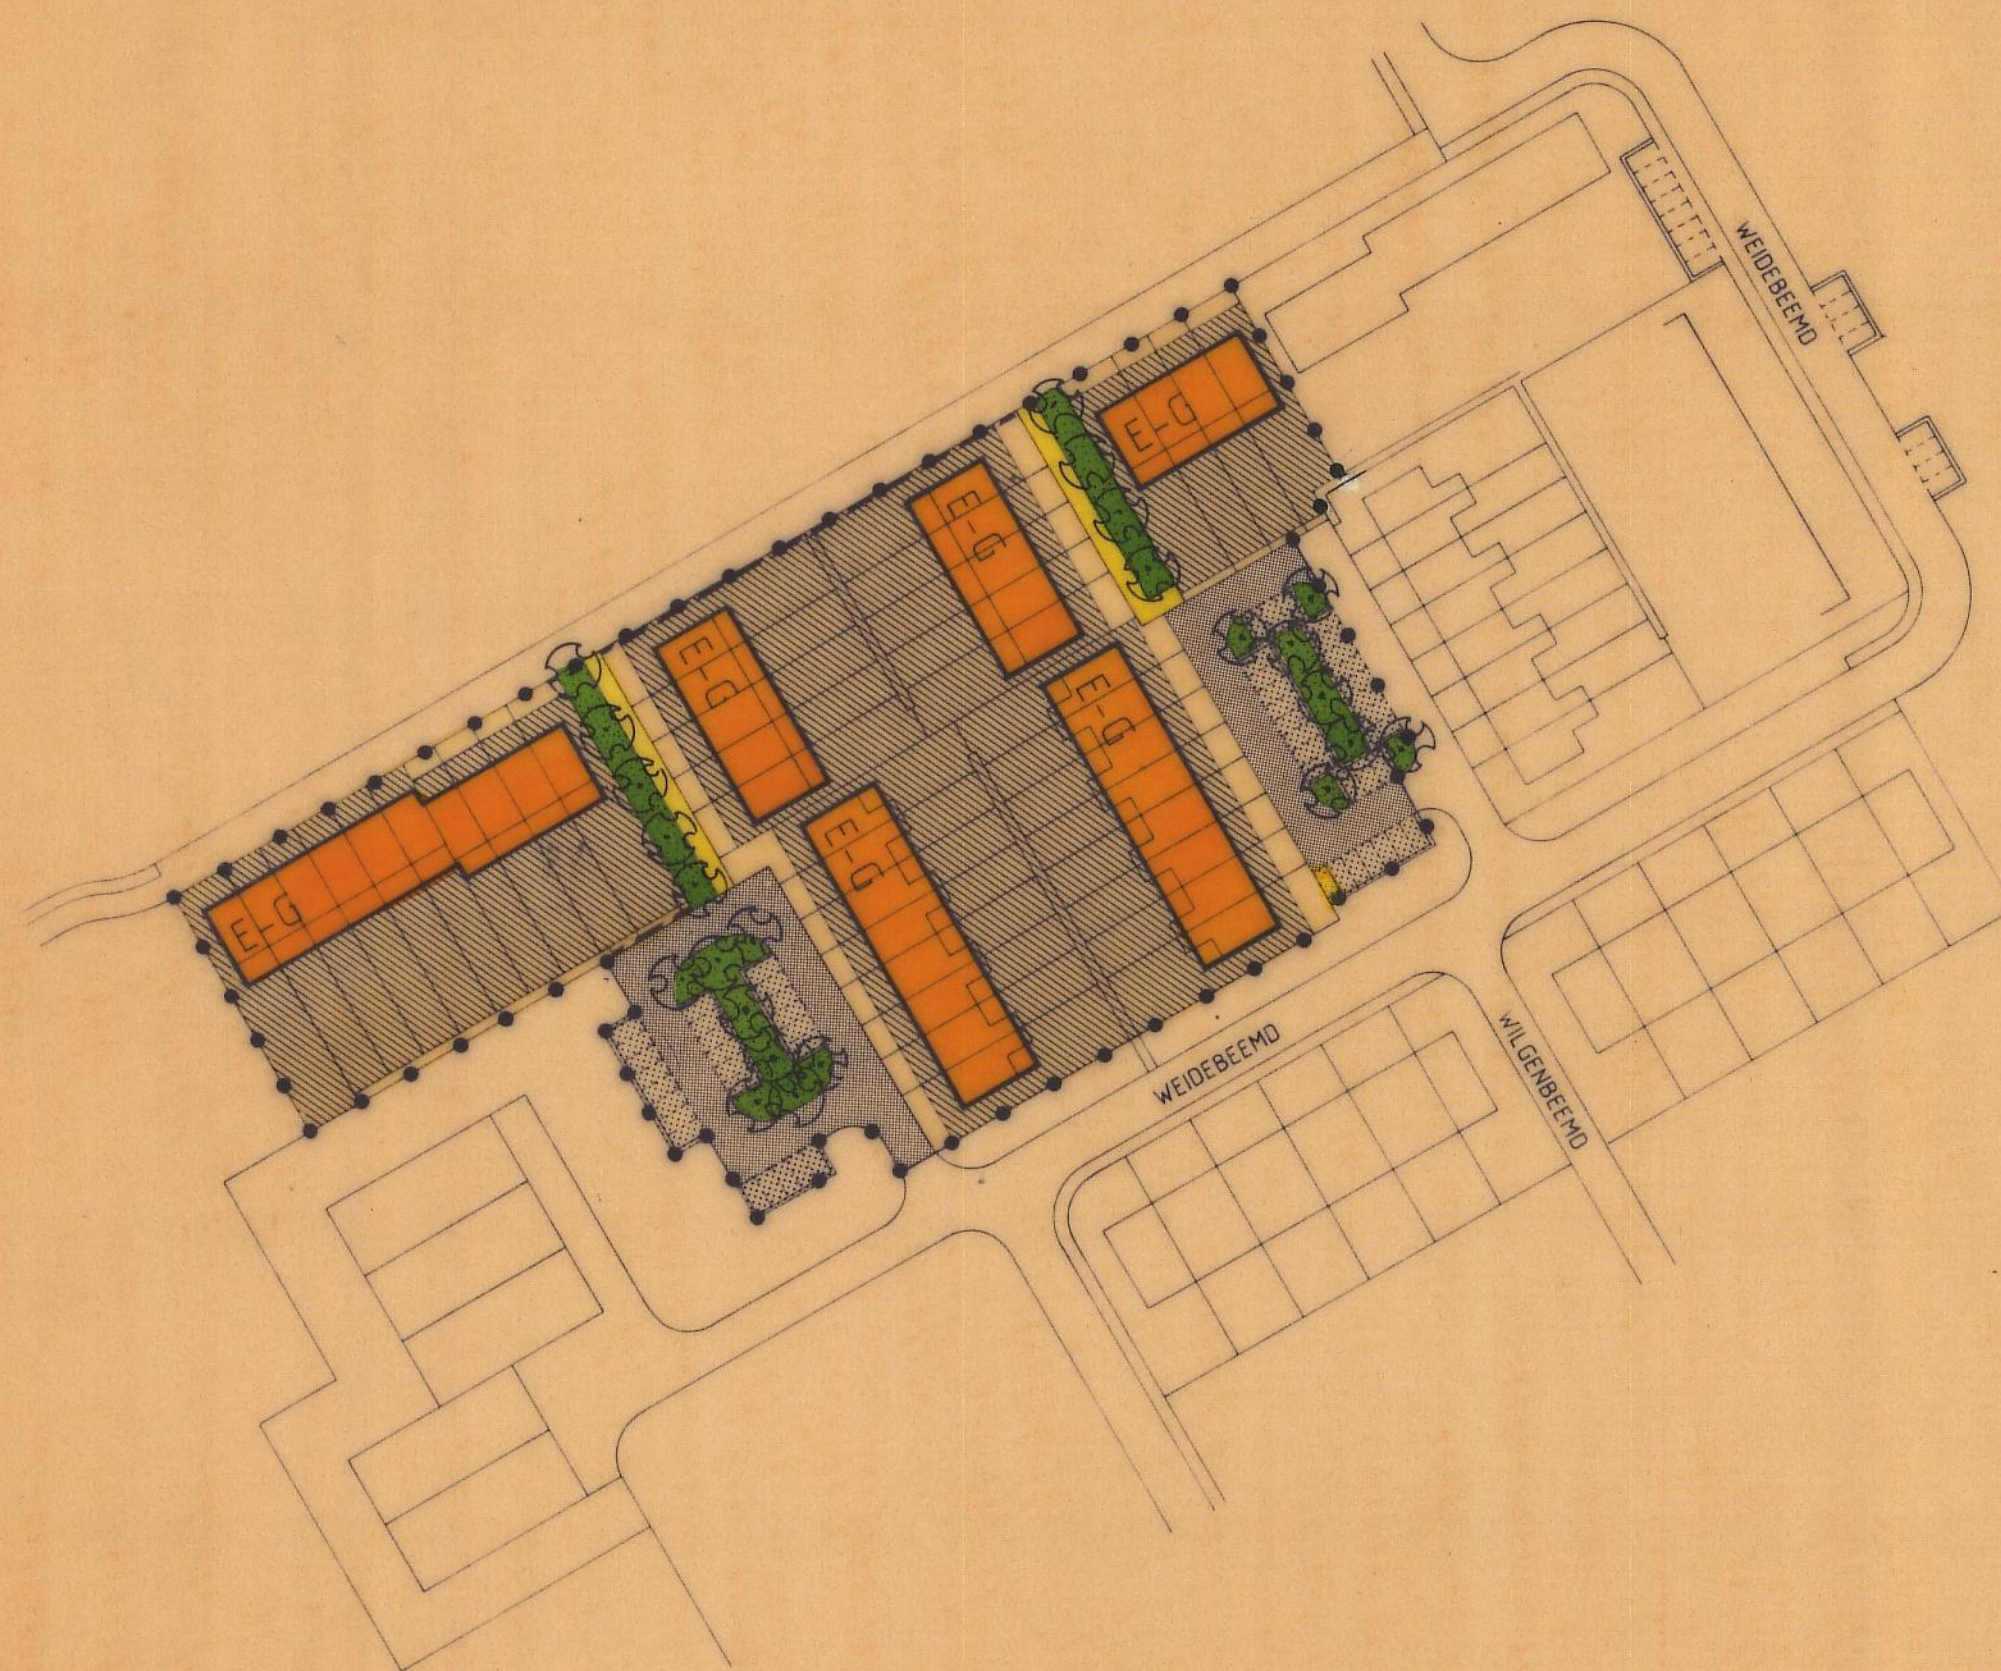

BESTEMMINGEN:

- eengezinswoningen, gesloten (E-G)
- erven
- groenvoorzieningen
- verhardingen
 - weg, straat
 - voetpad, plein
 - parkeren

AANDUIDINGEN:

- grens van het partieel heruitwerkingsplan
- grenslijn der bebouwing
- erven waarop aanbouwen en/of bijgebouwen zijn toegestaan art. 4 van de voorschriften
- tuinmuur / pergola

datum 8-05-1991 r.b.	gewijzigd	bestek
gezien v.E. 14-5-91	schaal 1:1000	nr. 32-02-23
directeur J. H. de Vries 14/5/91	aantal bladen	
formaat A2	blad	

partieel heruitwerkingsplan de Beemd 1

VRM

dienst volkshuisvesting,
ruimtelijke ordening en
milieu, assen

afd. stedenbouw