



bestemmingsplan Marsdijk I

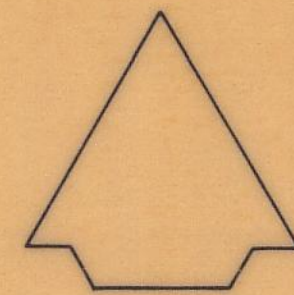

schaal 1:1000

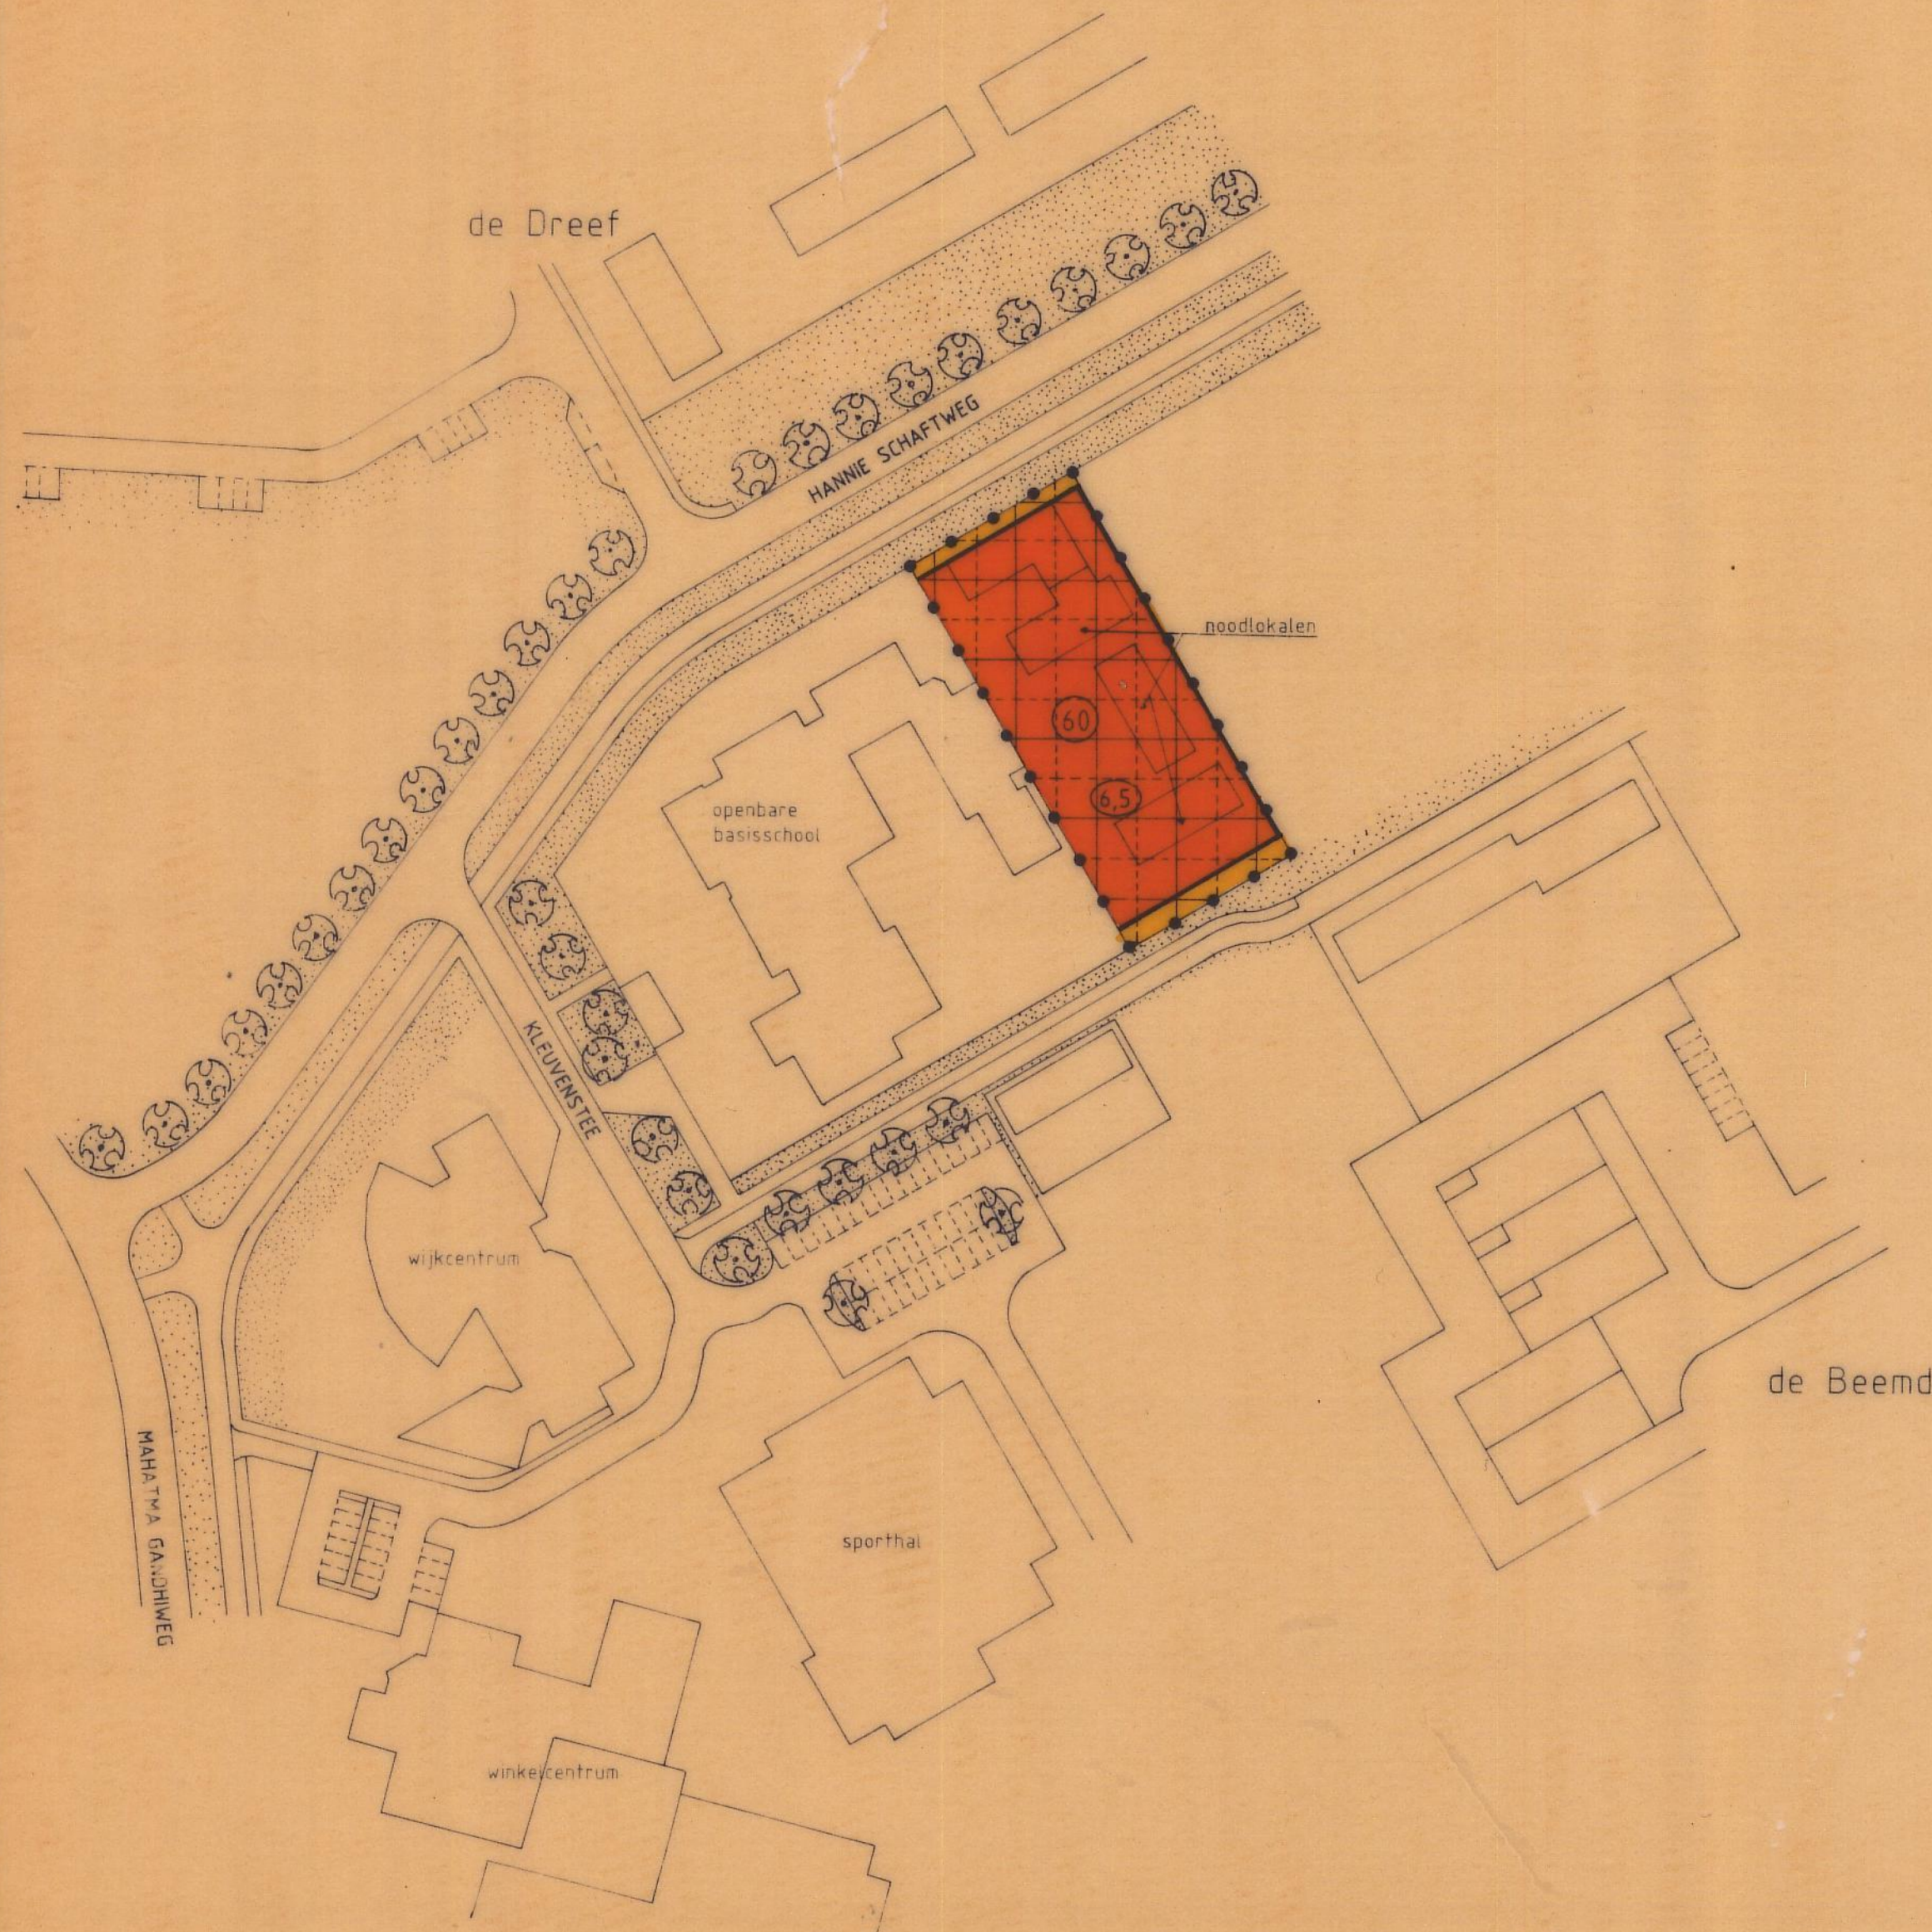

AANDUIDINGEN:

- grens van het uitwerkingsplan
- grenslijn der bebouwing
- Ⓢ bebauwingspercentage
- Ⓜ maximum goothoogte (in meters)
- geprojecteerde bebouwing
- openbare en bijzondere doeleinden toegestaan

BESTEMMINGEN:

- woondoeleinden

datum	september 1991	gewijzigd		bestek	
gezien	29 AUG '91 v.E.	schaal	1:1000	nr.	32-02-24
directeur	4 sept '91	aantal bladen			
formaat	A2	blad			
uitwerkingsplan Kleuvenstee 5					
		dienst volkshuisvesting, ruimtelijke ordening en milieu, assen		afd. stedenbouw	