
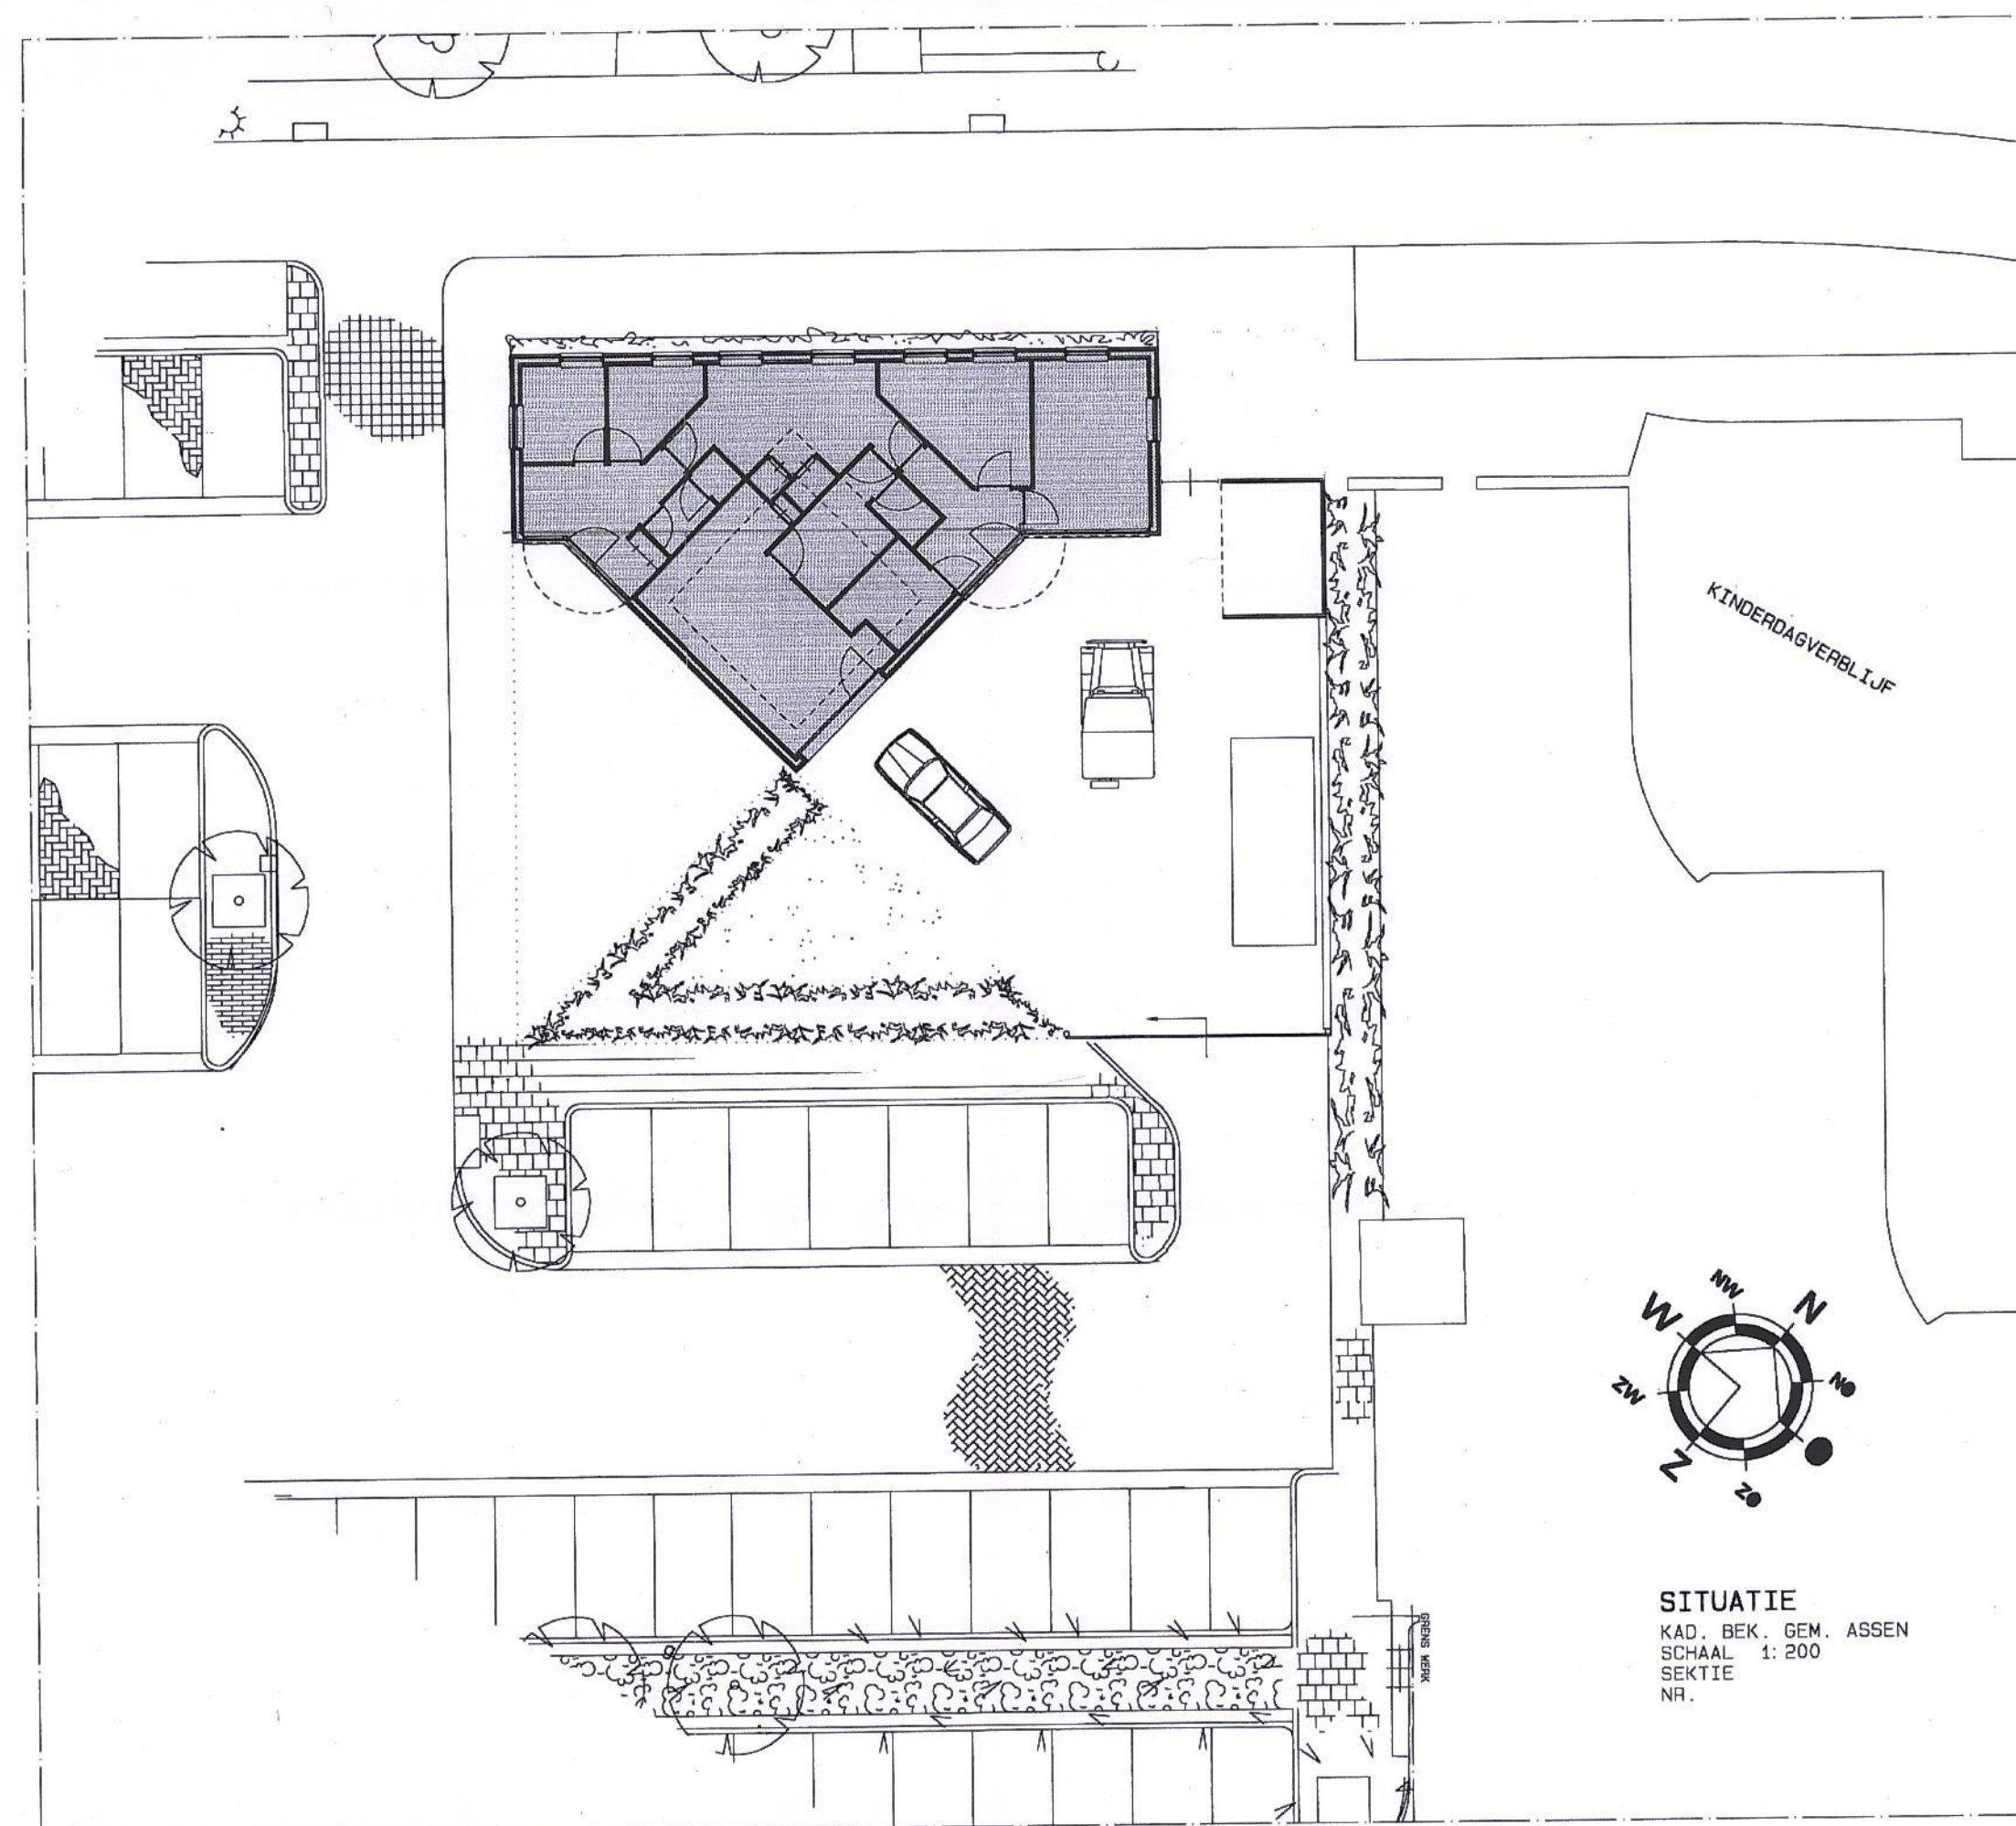
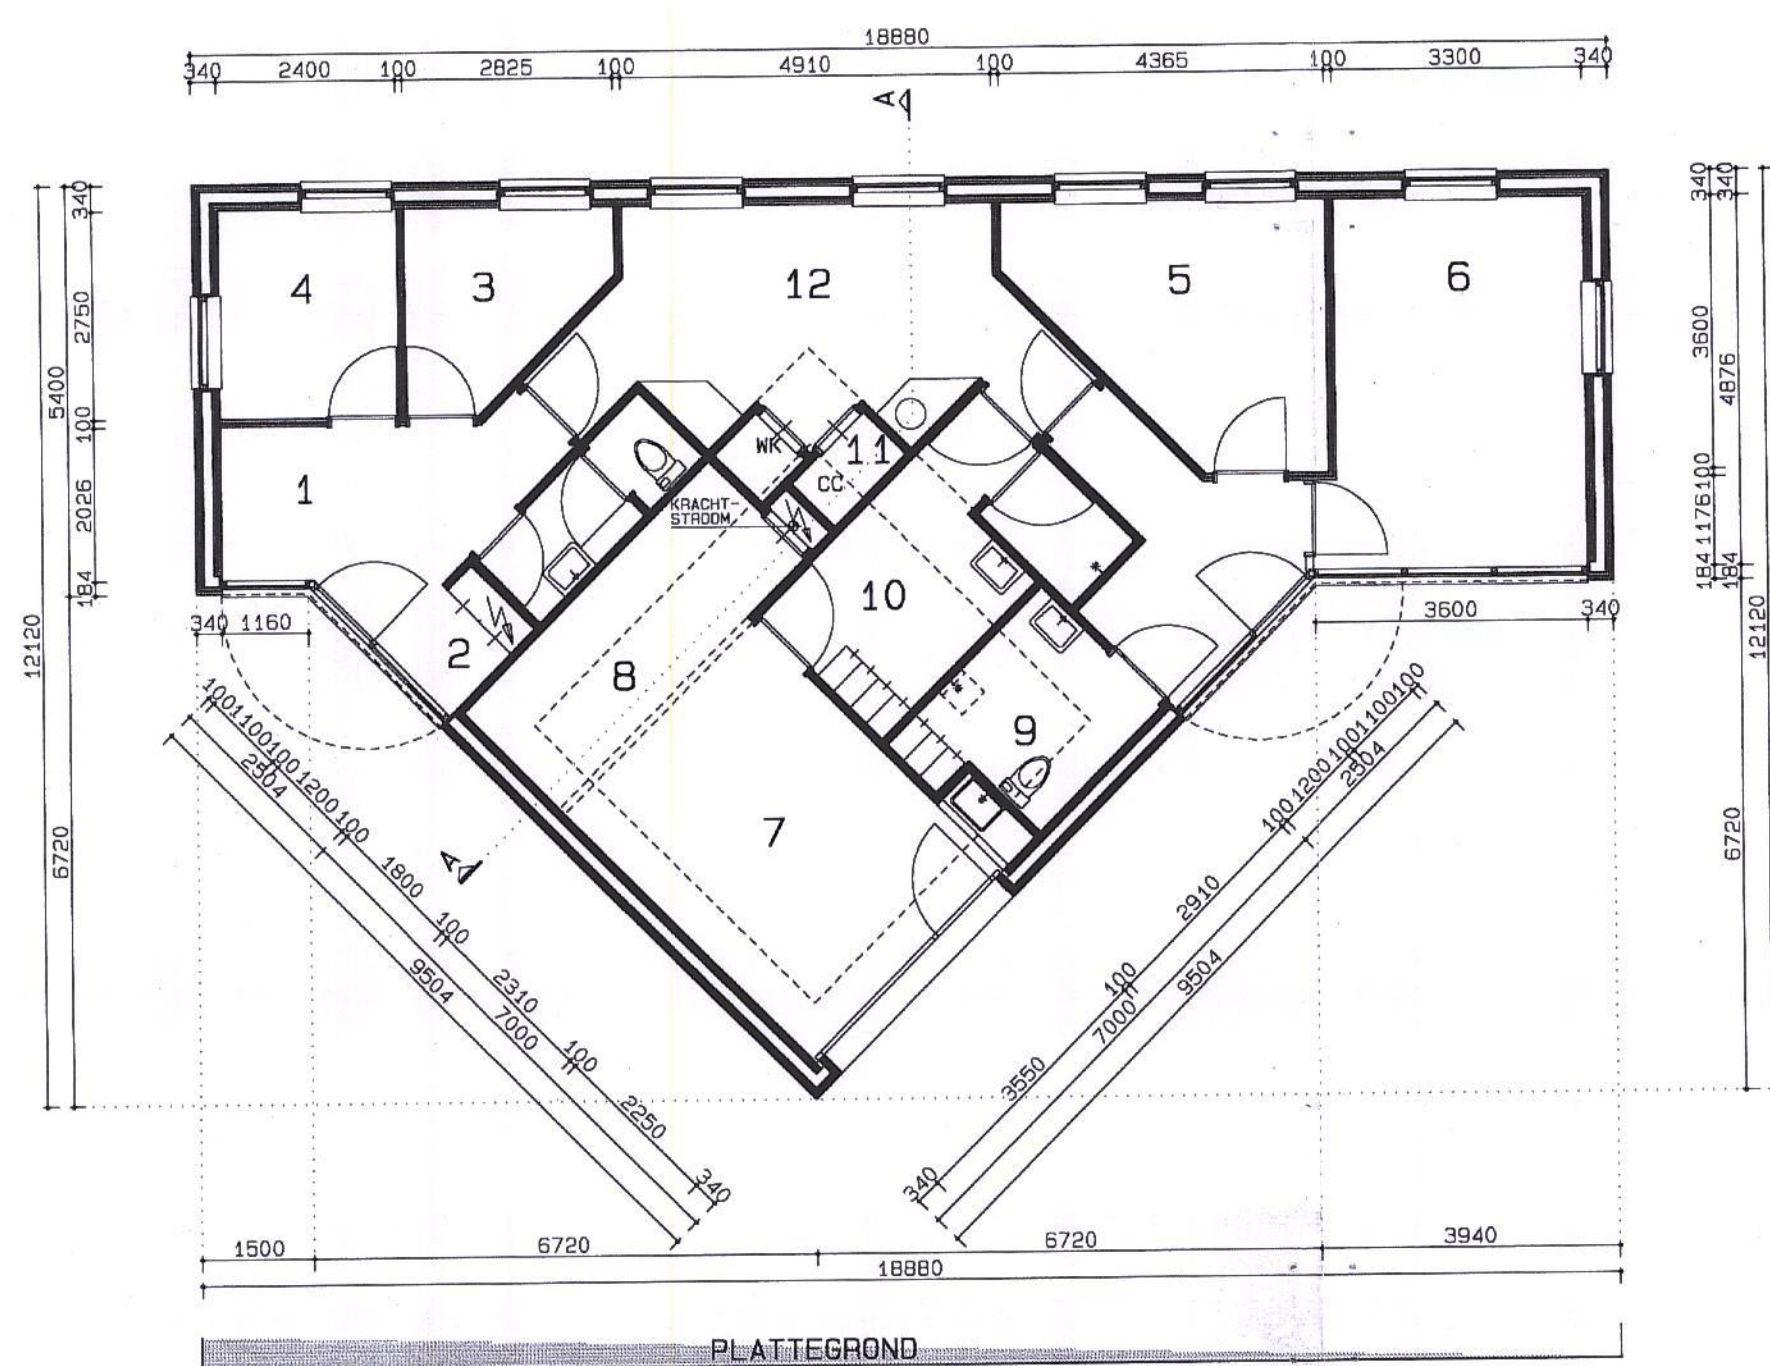
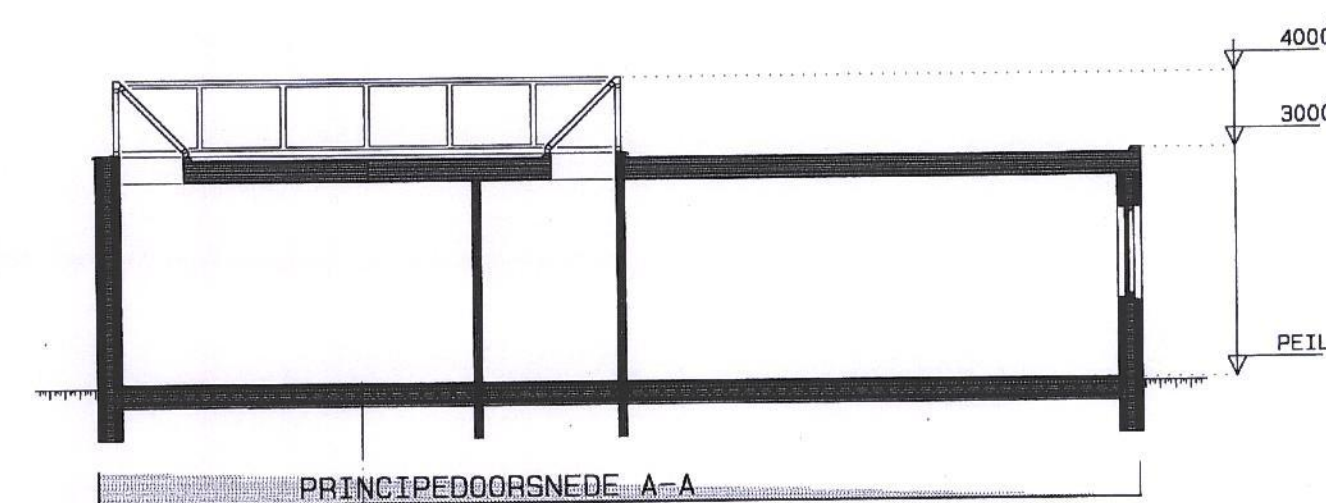
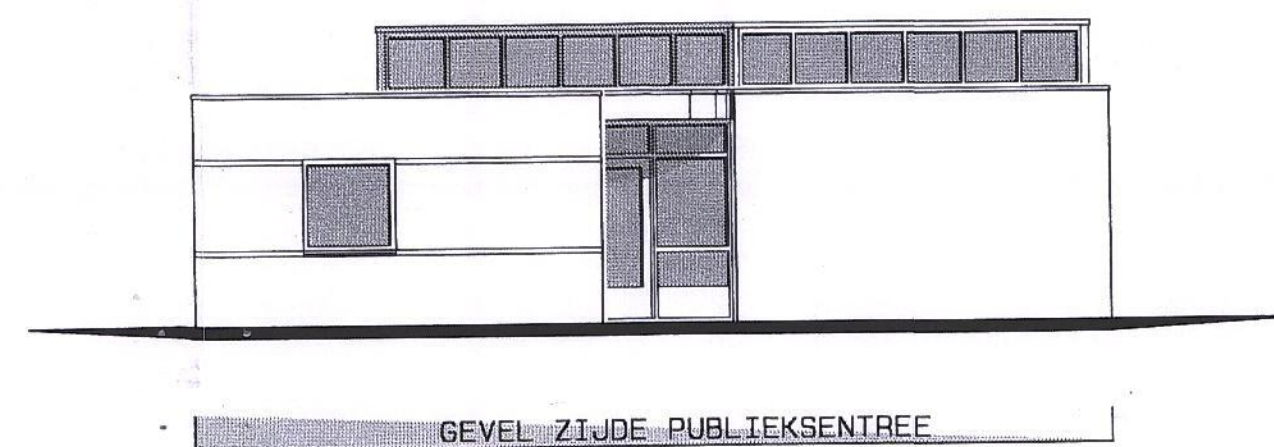
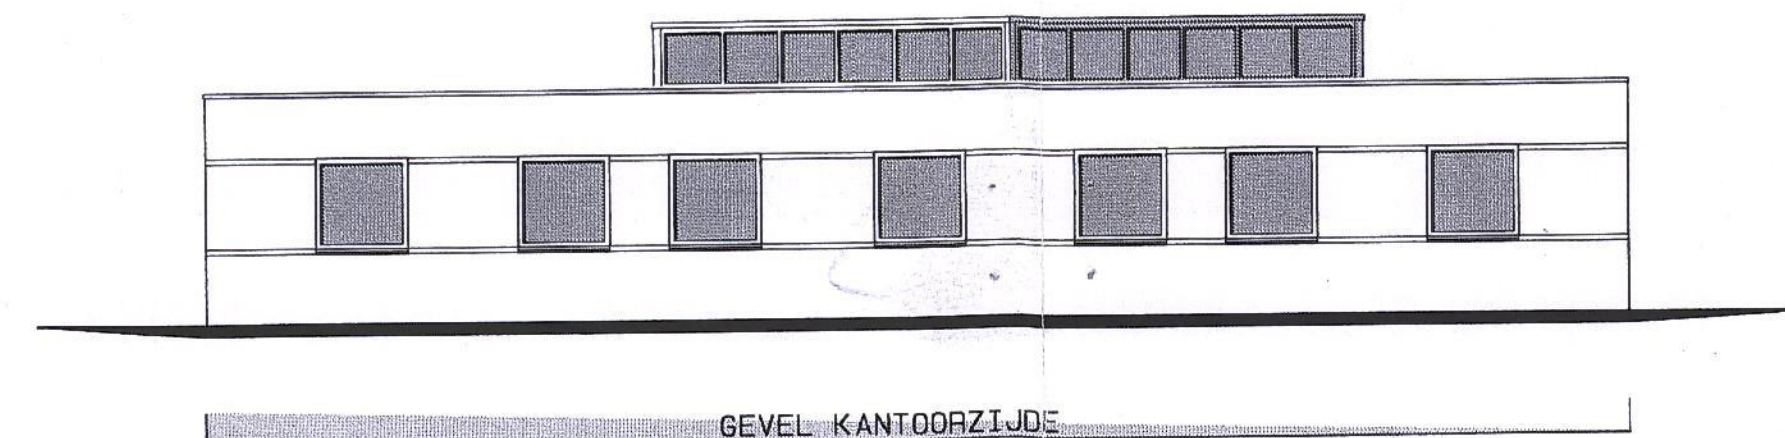
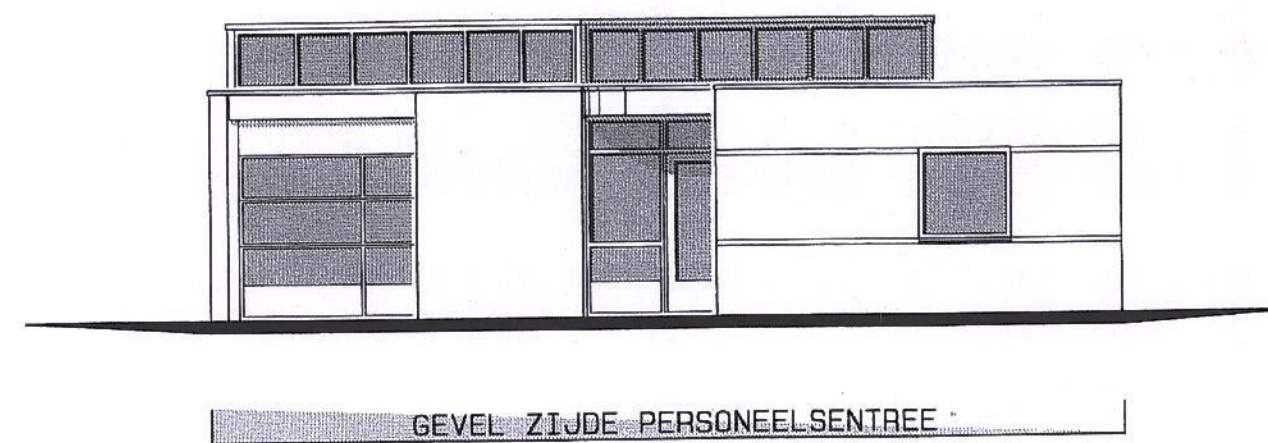


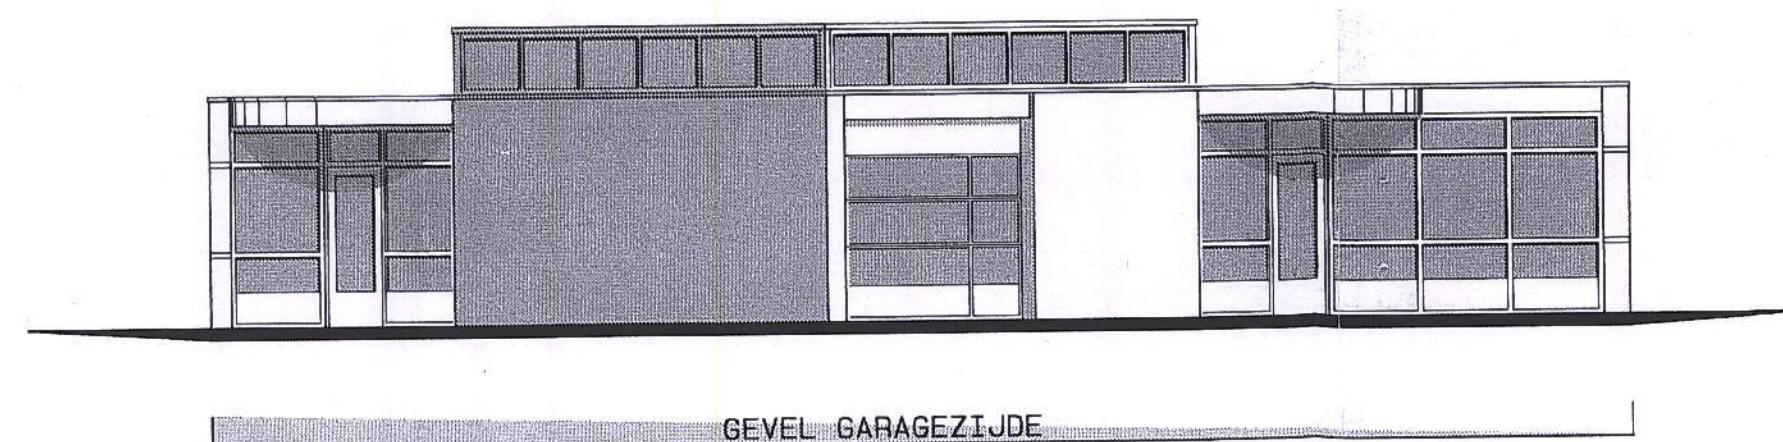

PROJECT: WIJKPOST MARSDIJK TE ASSEN

PROJECTNR: 0017 BLADNR: DO-01

ONDERWERP: CONCEPT DO
SCHAAL: 1:100
OPDRACHTGEVER: GEMEENTE ASSEN DIENST WERK
VANDOORNestraat 5
9403 AN ASSEN

PROJECTTEKENAAR: TEKENBUREAU IPE VAN DER DEEN
TEL: 0528-361080
FAX: 0528-361048

DATUM: 27-04-2001
GEW: 03-05-2001
GEW:



archiduo architecten
zandhamel 28 9403 zn assen telefoon (0592) 37 55 37 fax (0592) 37 51 74 e-mail: barbara@archiduo.myweb.nl

116.