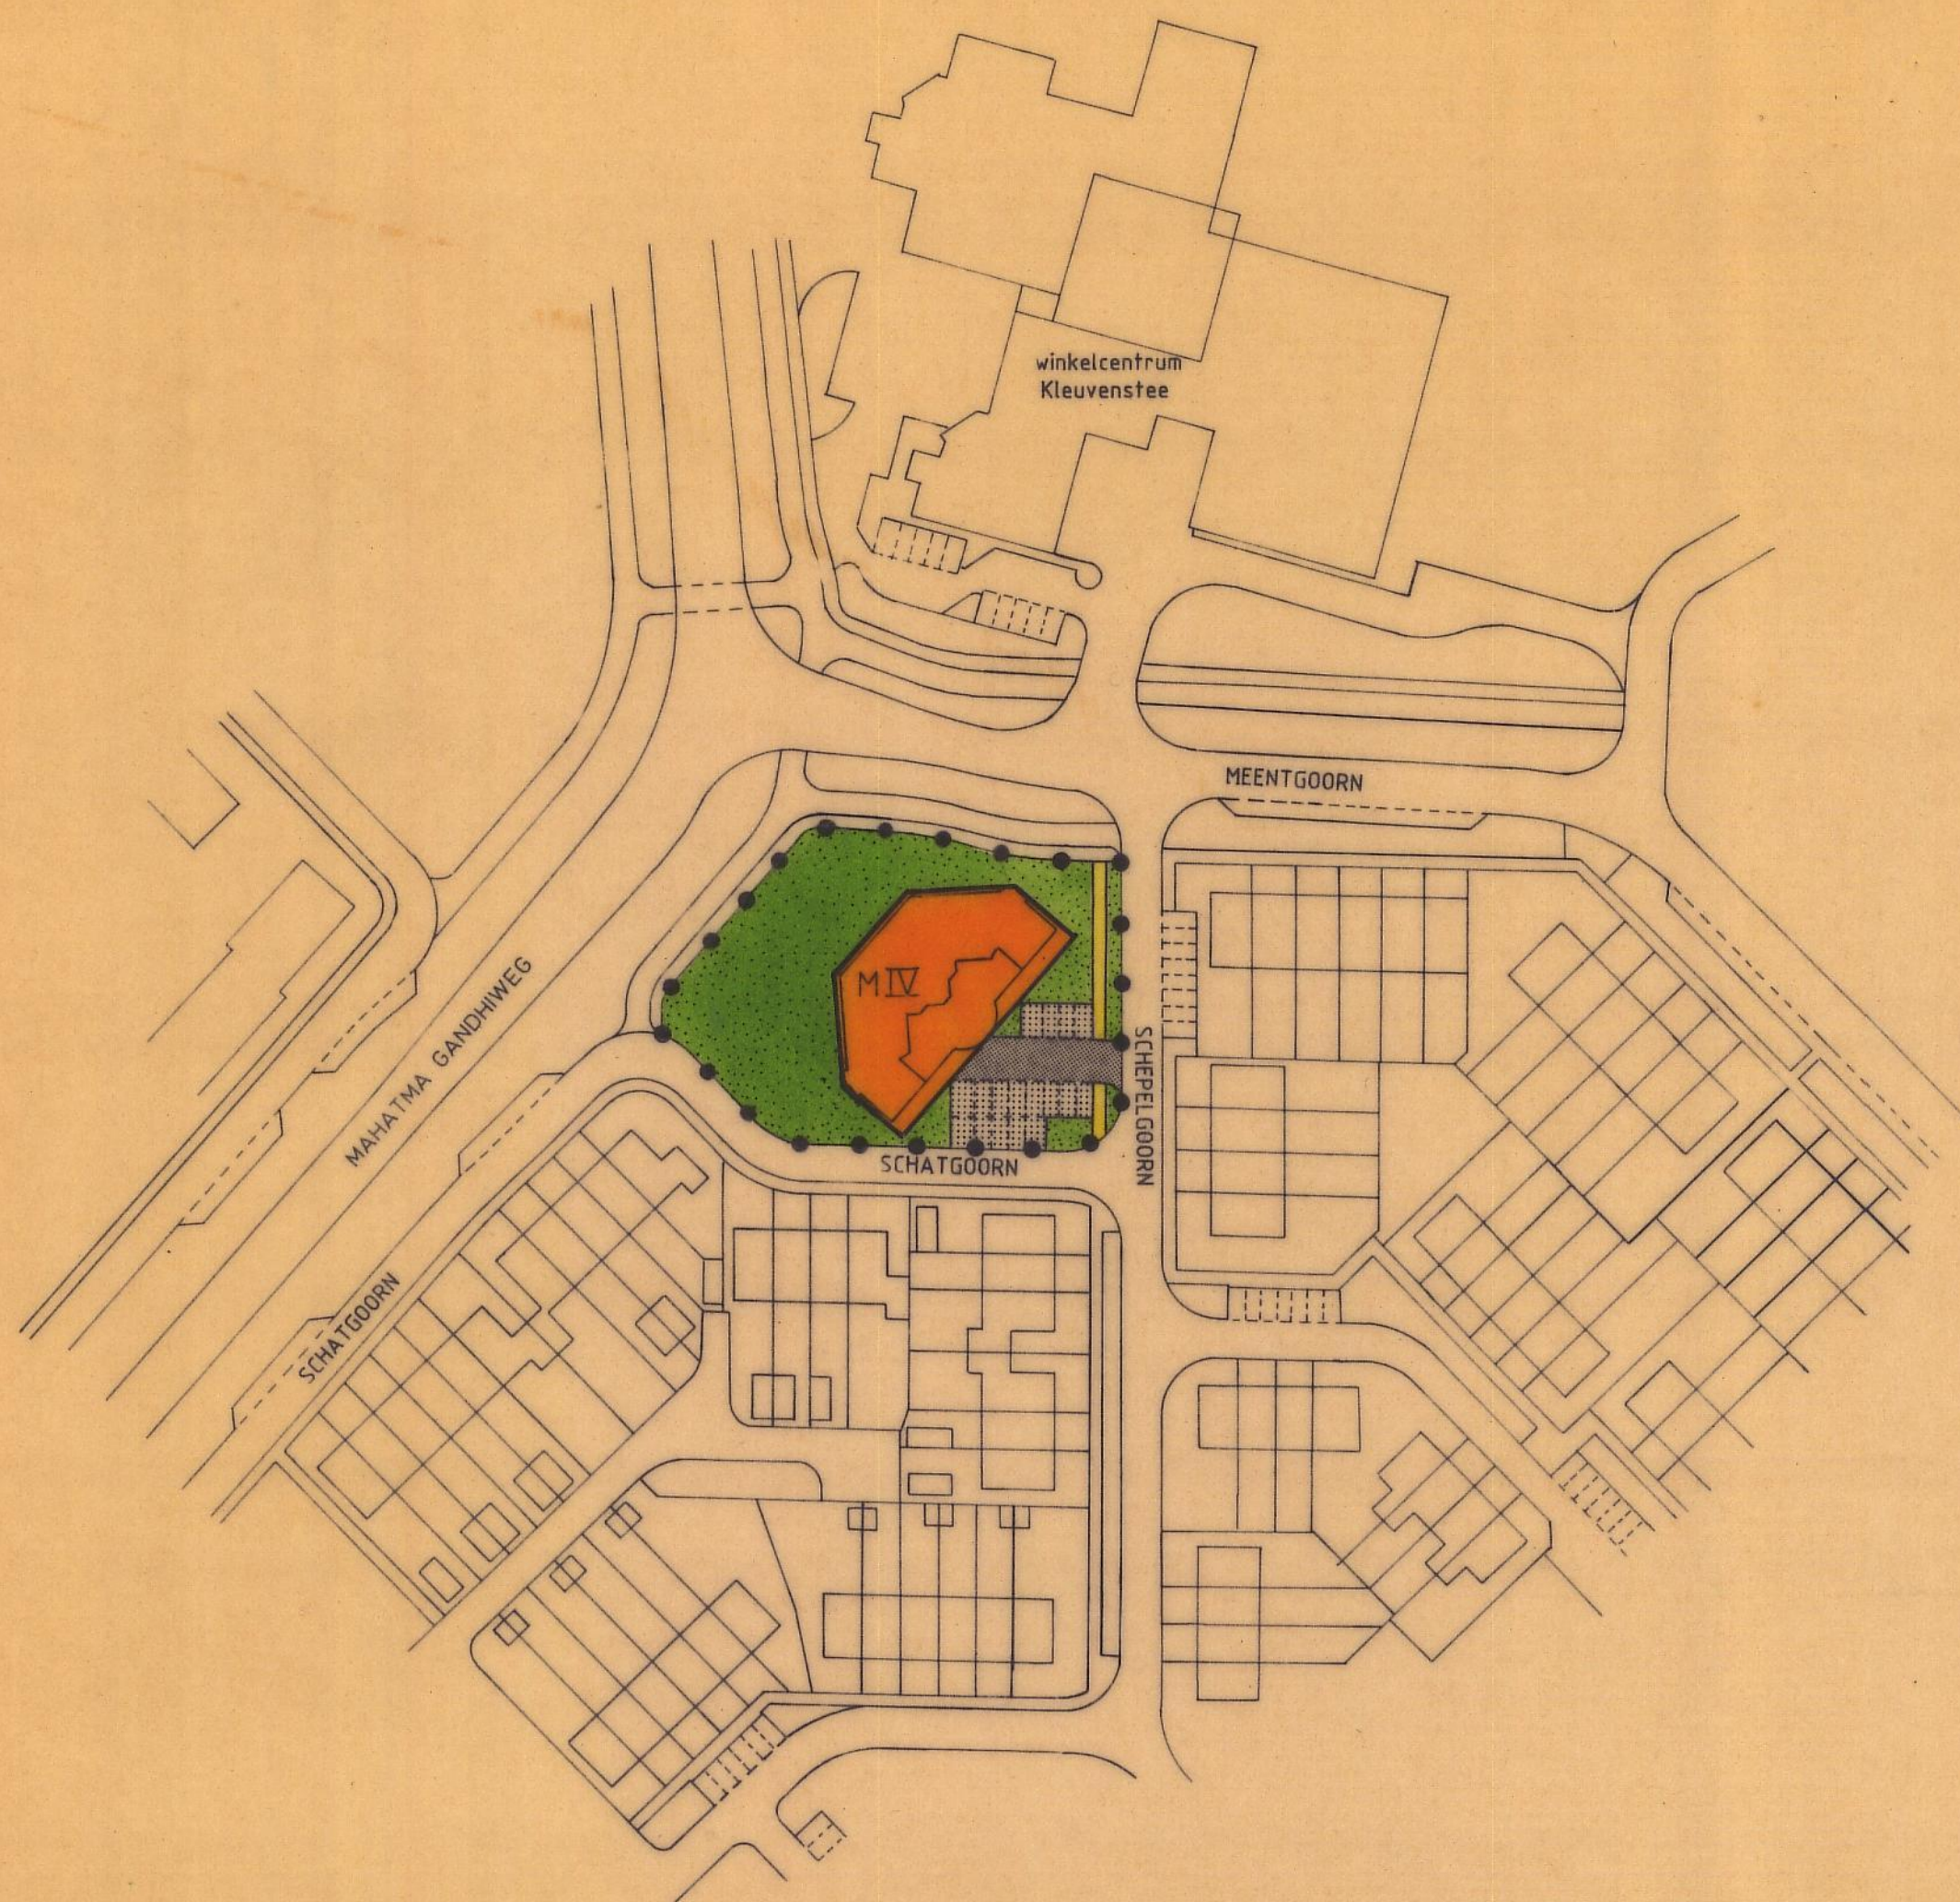


schaal 1:1000

AANDUIDINGEN:

- ● ● grens van het uitwerkingsplan
- grenslijn der bebouwing

BESTEMMINGEN:

- meergezinshuizen (M IV)
- openbare groenvoorzieningen
- verhardingen
- weg
- parkeren
- voetpad- plein

datum	28-05-1993 R.B.	gewijzigd		bestek	
gezien	28/5-'93 v.E.	schaal	1:1000	nr.	32-02-30
directeur	v. Nieuwen 2/6 1/93	aantal bladen			
formaat	A2	blad			
uitwerkingsplan de Goorn 3					
VRM dienst volkshuisvesting, ruimtelijke ordening en milieu, assen				afd. stedenbouw	

bestemmingsplan Marsdijk I