


bestemmingsplan Marsdijk II

132

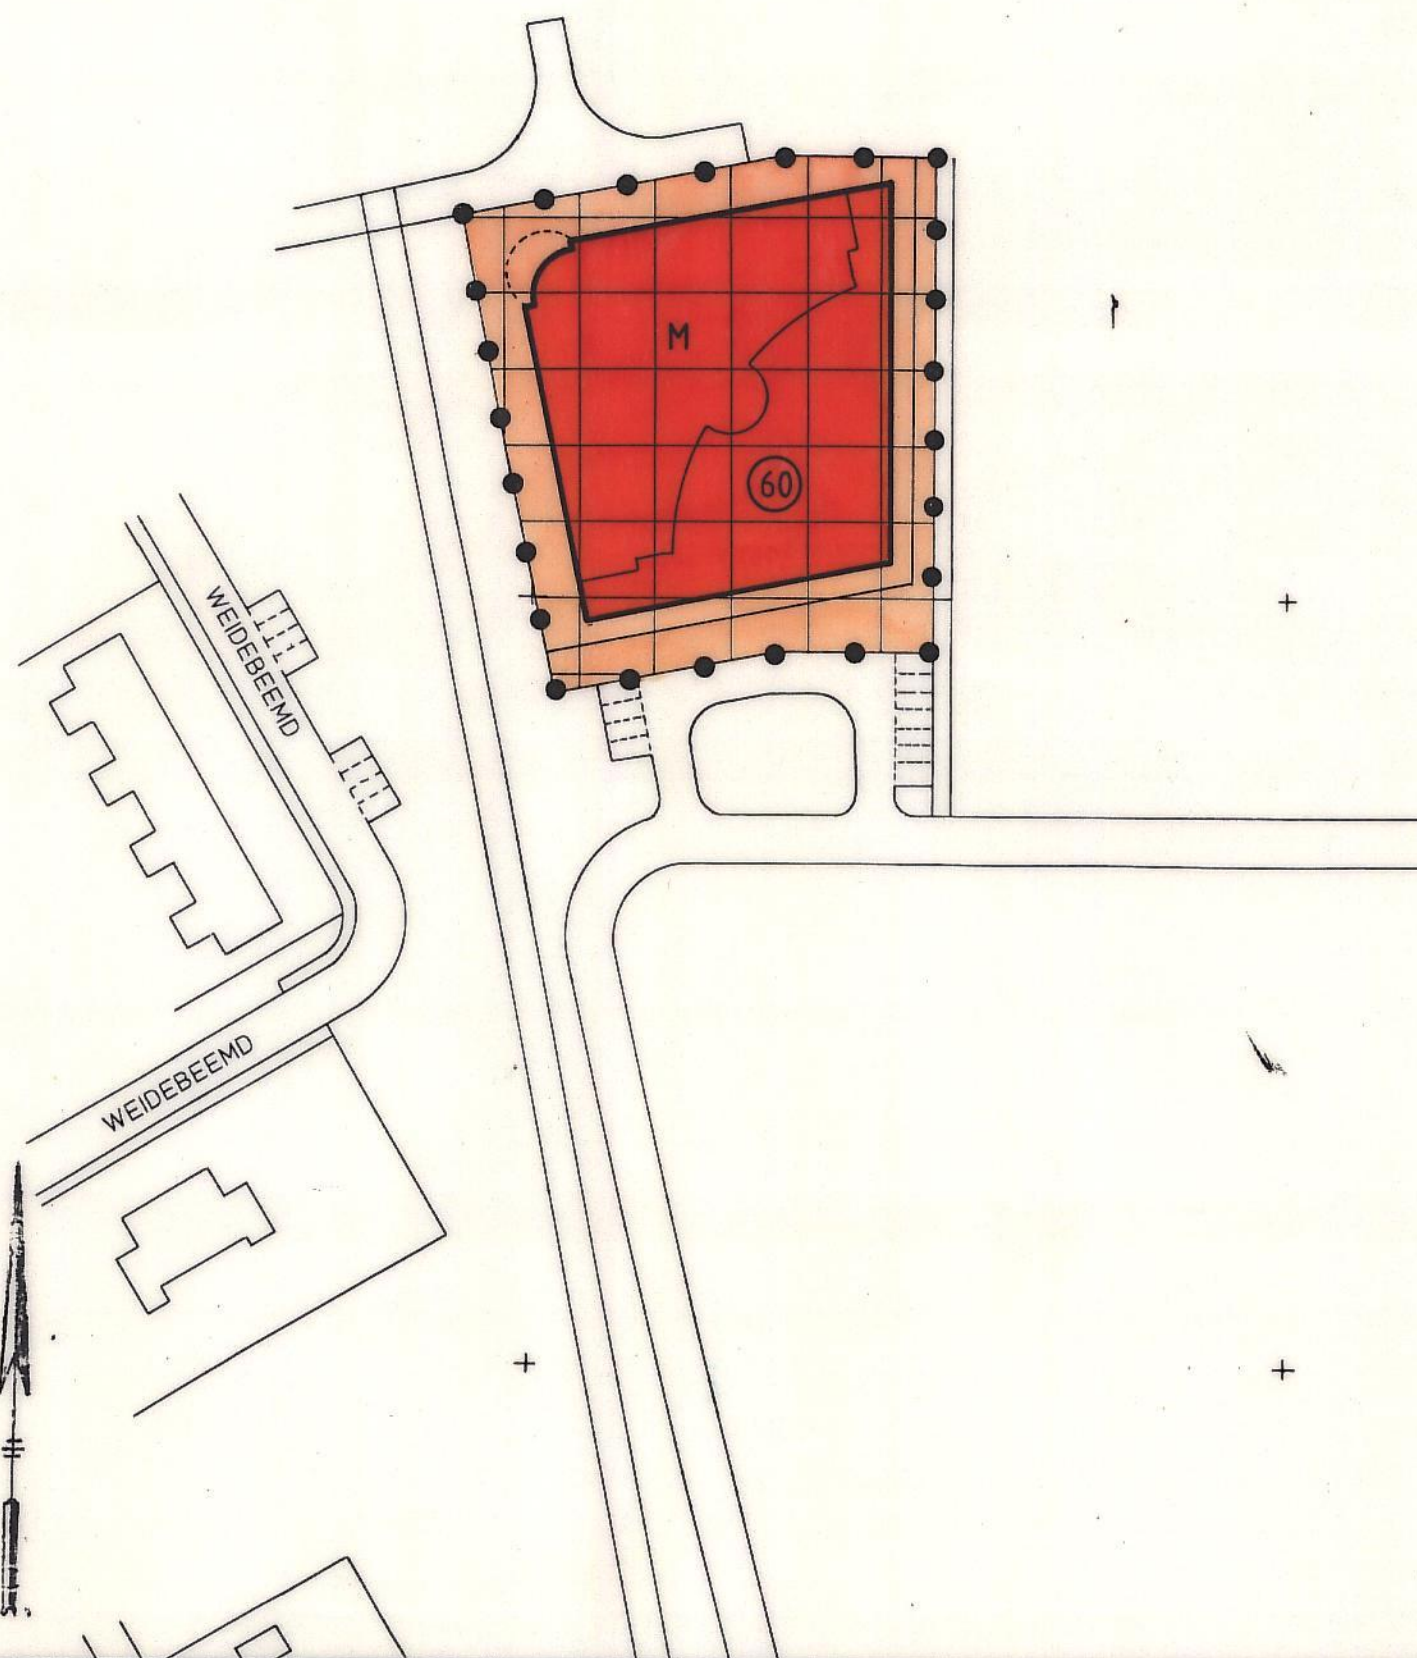

AANDUIDINGEN

- • • grens van het uitwerkingsplan
- bebouwingsgrens
- ⑥0 bebouwingspercentage

BESTEMMINGEN

- M maatschappelijke doeleinden

datum 13-05-'92 CVM	gewijzigd				
gezien 20-5-'92 vE	schaal 1:1000	nr.	33.02.01		
directeur J. Nijdam 13/5/'92	aantal bladen				
formaat A3	blad				
uitwerkingsplan de Hullen 2					
		dienst volkshuisvesting, ruimtelijke ordening en milieu, assen		afd. stedenbouw	