

bestemmingsplan Marsdijk II

134




AANDUIDINGEN

- • • grens van het uitwerkingsplan
- bebouwingsgrens
- erven waarop aanbouwen en/of bijgebouwen zijn toegestaan (art. 4 van de voorschriften)
- kantoren en/of praktijkruimten toegestaan (art. 4 lid d van de voorschriften)
- uitsluitend carport toegestaan (art. 4 lid e van de voorschriften)
- transformatorstation
- 1 — verwijzing naar een dwarsprofiel

BESTEMMINGEN

- E-G eengezinswoningen, gesloten (E-G)
- erven
- groenvoorzieningen
- verhardingen
 - weg, straat
 - voetpad, plein
 - parkeren

DWARSPROFIEL SCHAAL 1:200

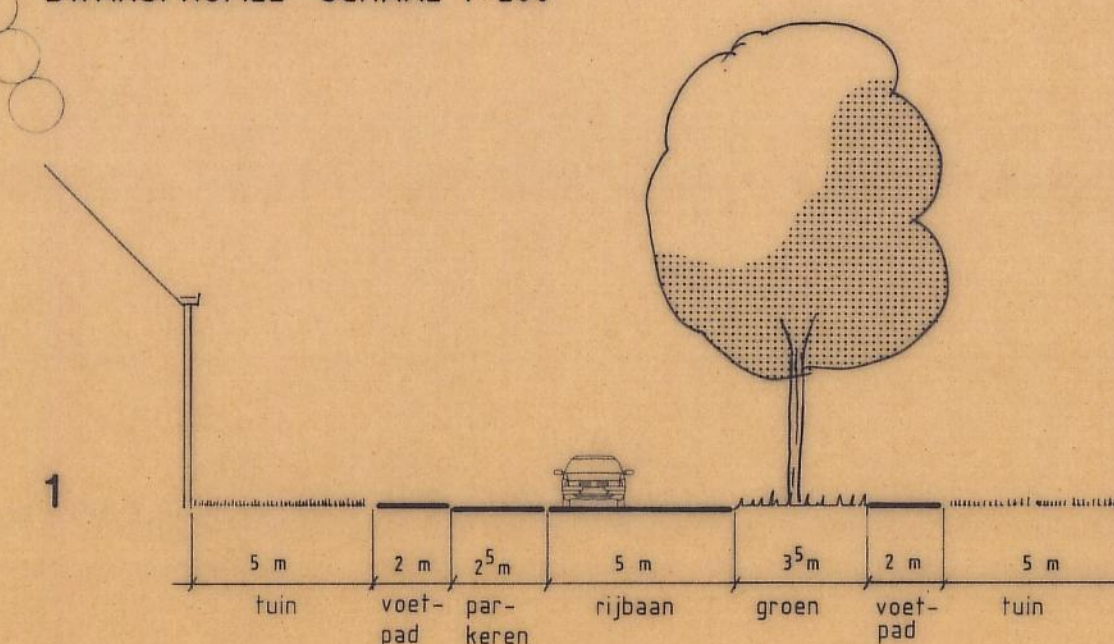

datum 10-11-92 CH	gewijzigd	
gezien v.E. 10-11-92	schaal 1:1000	
directeur v. Huiden 10/11/92	aantal bladen	nr. 33 - 02 - 03
formaat A1	blad	
uitwerkingsplan de Hullen 4		
dienst volkshuisvesting, ruimtelijke ordening en milieu, assen		
ald stedenbouw		