
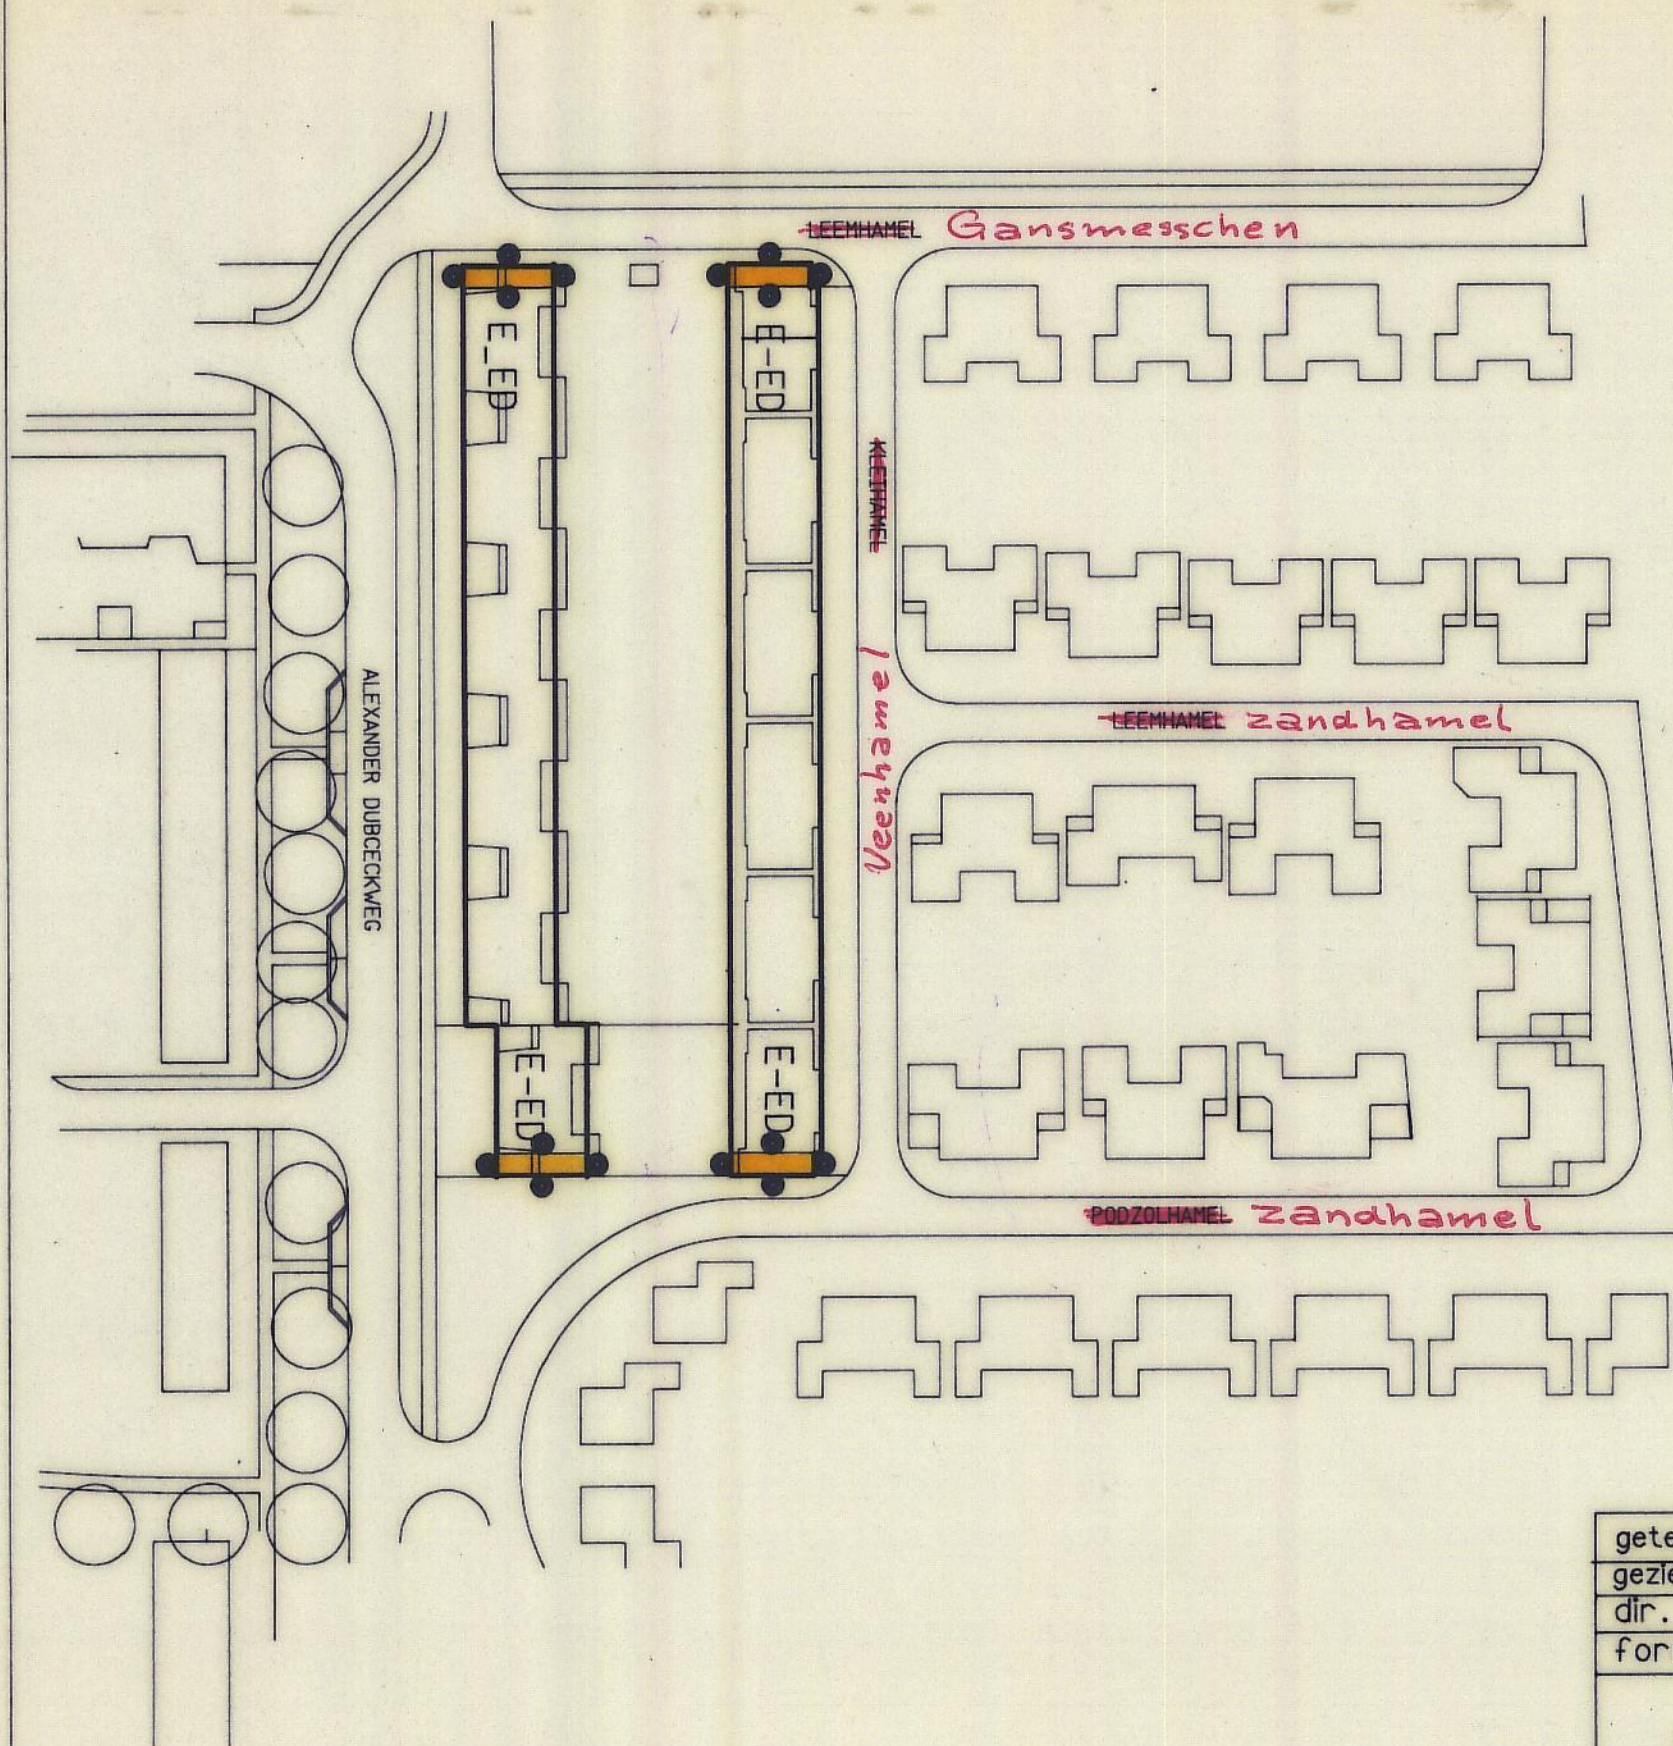


136A

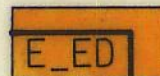

schaal 1:1000

BESTEMMINGEN:

 eengezinswoningen, enkel of dubbel

AANDUIDINGEN:

- grens van het partieel heruitwerkingsplan
 ——— grenslijn der bebouwing

getekend 01-05-1994 r.b.	gewijzigd	33-02-12
gezien 3/5-'94 v.E	schaal 1:1000	
dir. v. Midden 4/5 1/94	aantal bladen	
formaat A3	blad	

partieel heruitwerkingsplan de Hamel 3

VRM

dienst volkshuisvesting
 ruimtelijke ordening en
 milieu, assen

afd stedenbouw