


partiele herziening bestemmingsplan marsdijk II – het stoep 9

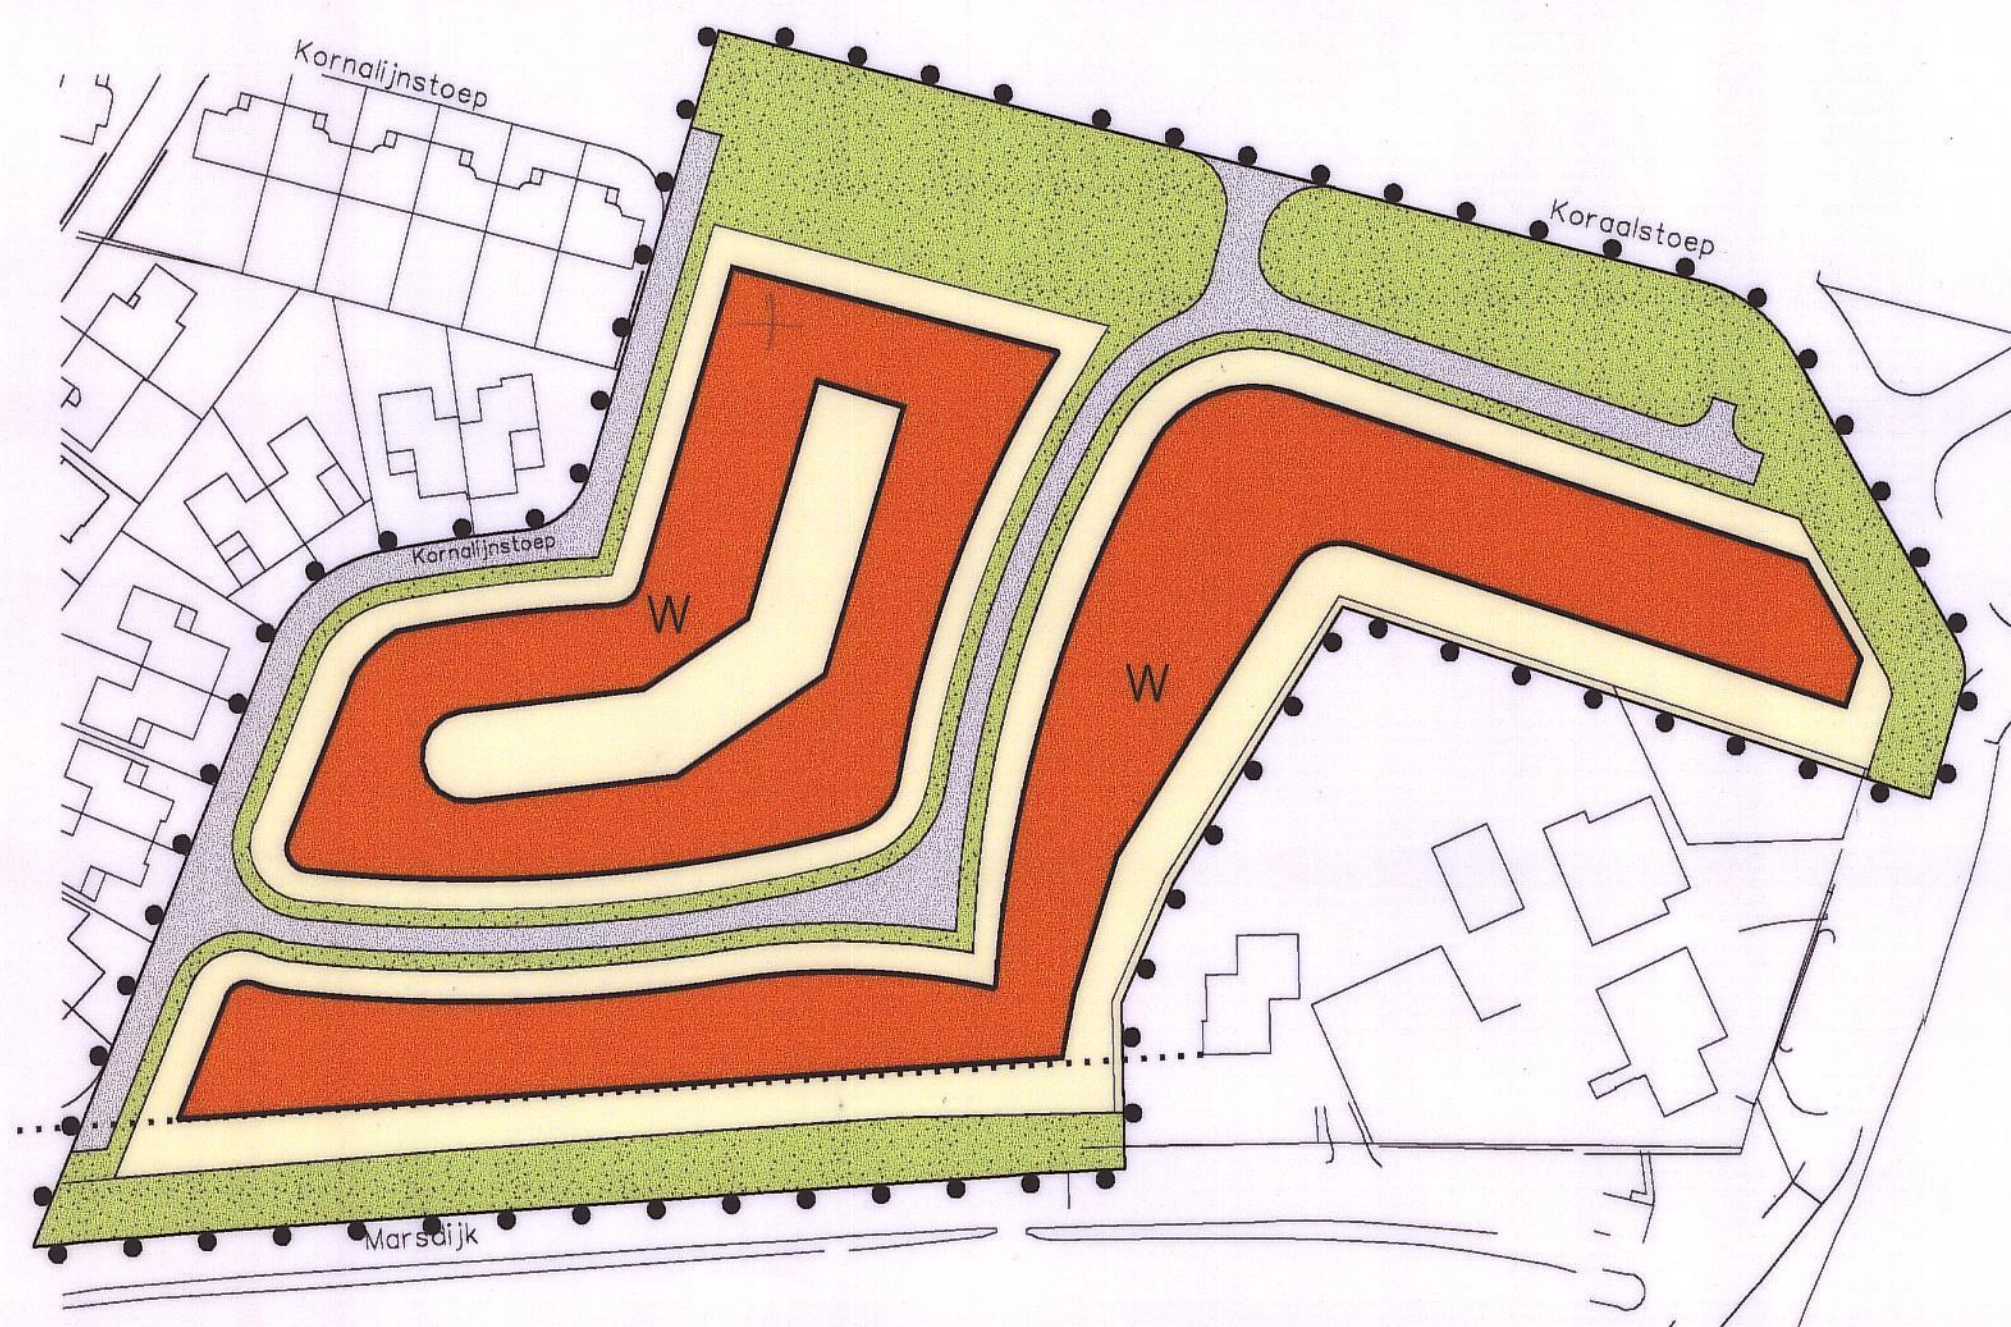

BESTEMMINGEN

- W woondoeleinden (W)
 groenvoorzieningen
 verhardingen

AANDUIDINGEN

- grens van het uittreksel
 bestemmingsgrens
 bebouwingsgrens
 bebouwingsgrens i.v.m. industrielawaai



schaal 1:1000

getekend oktober 1998	gewijzigd	
gezien <i>[handwritten signature]</i>	aantal bladen 1	33-02-29
directeur <i>[handwritten signature]</i>		
formaat a2		
partiele herziening bestemmingsplan marsdijk II - het stoep 9		
dienst ontwikkeling		afd. bouwen en wonen