


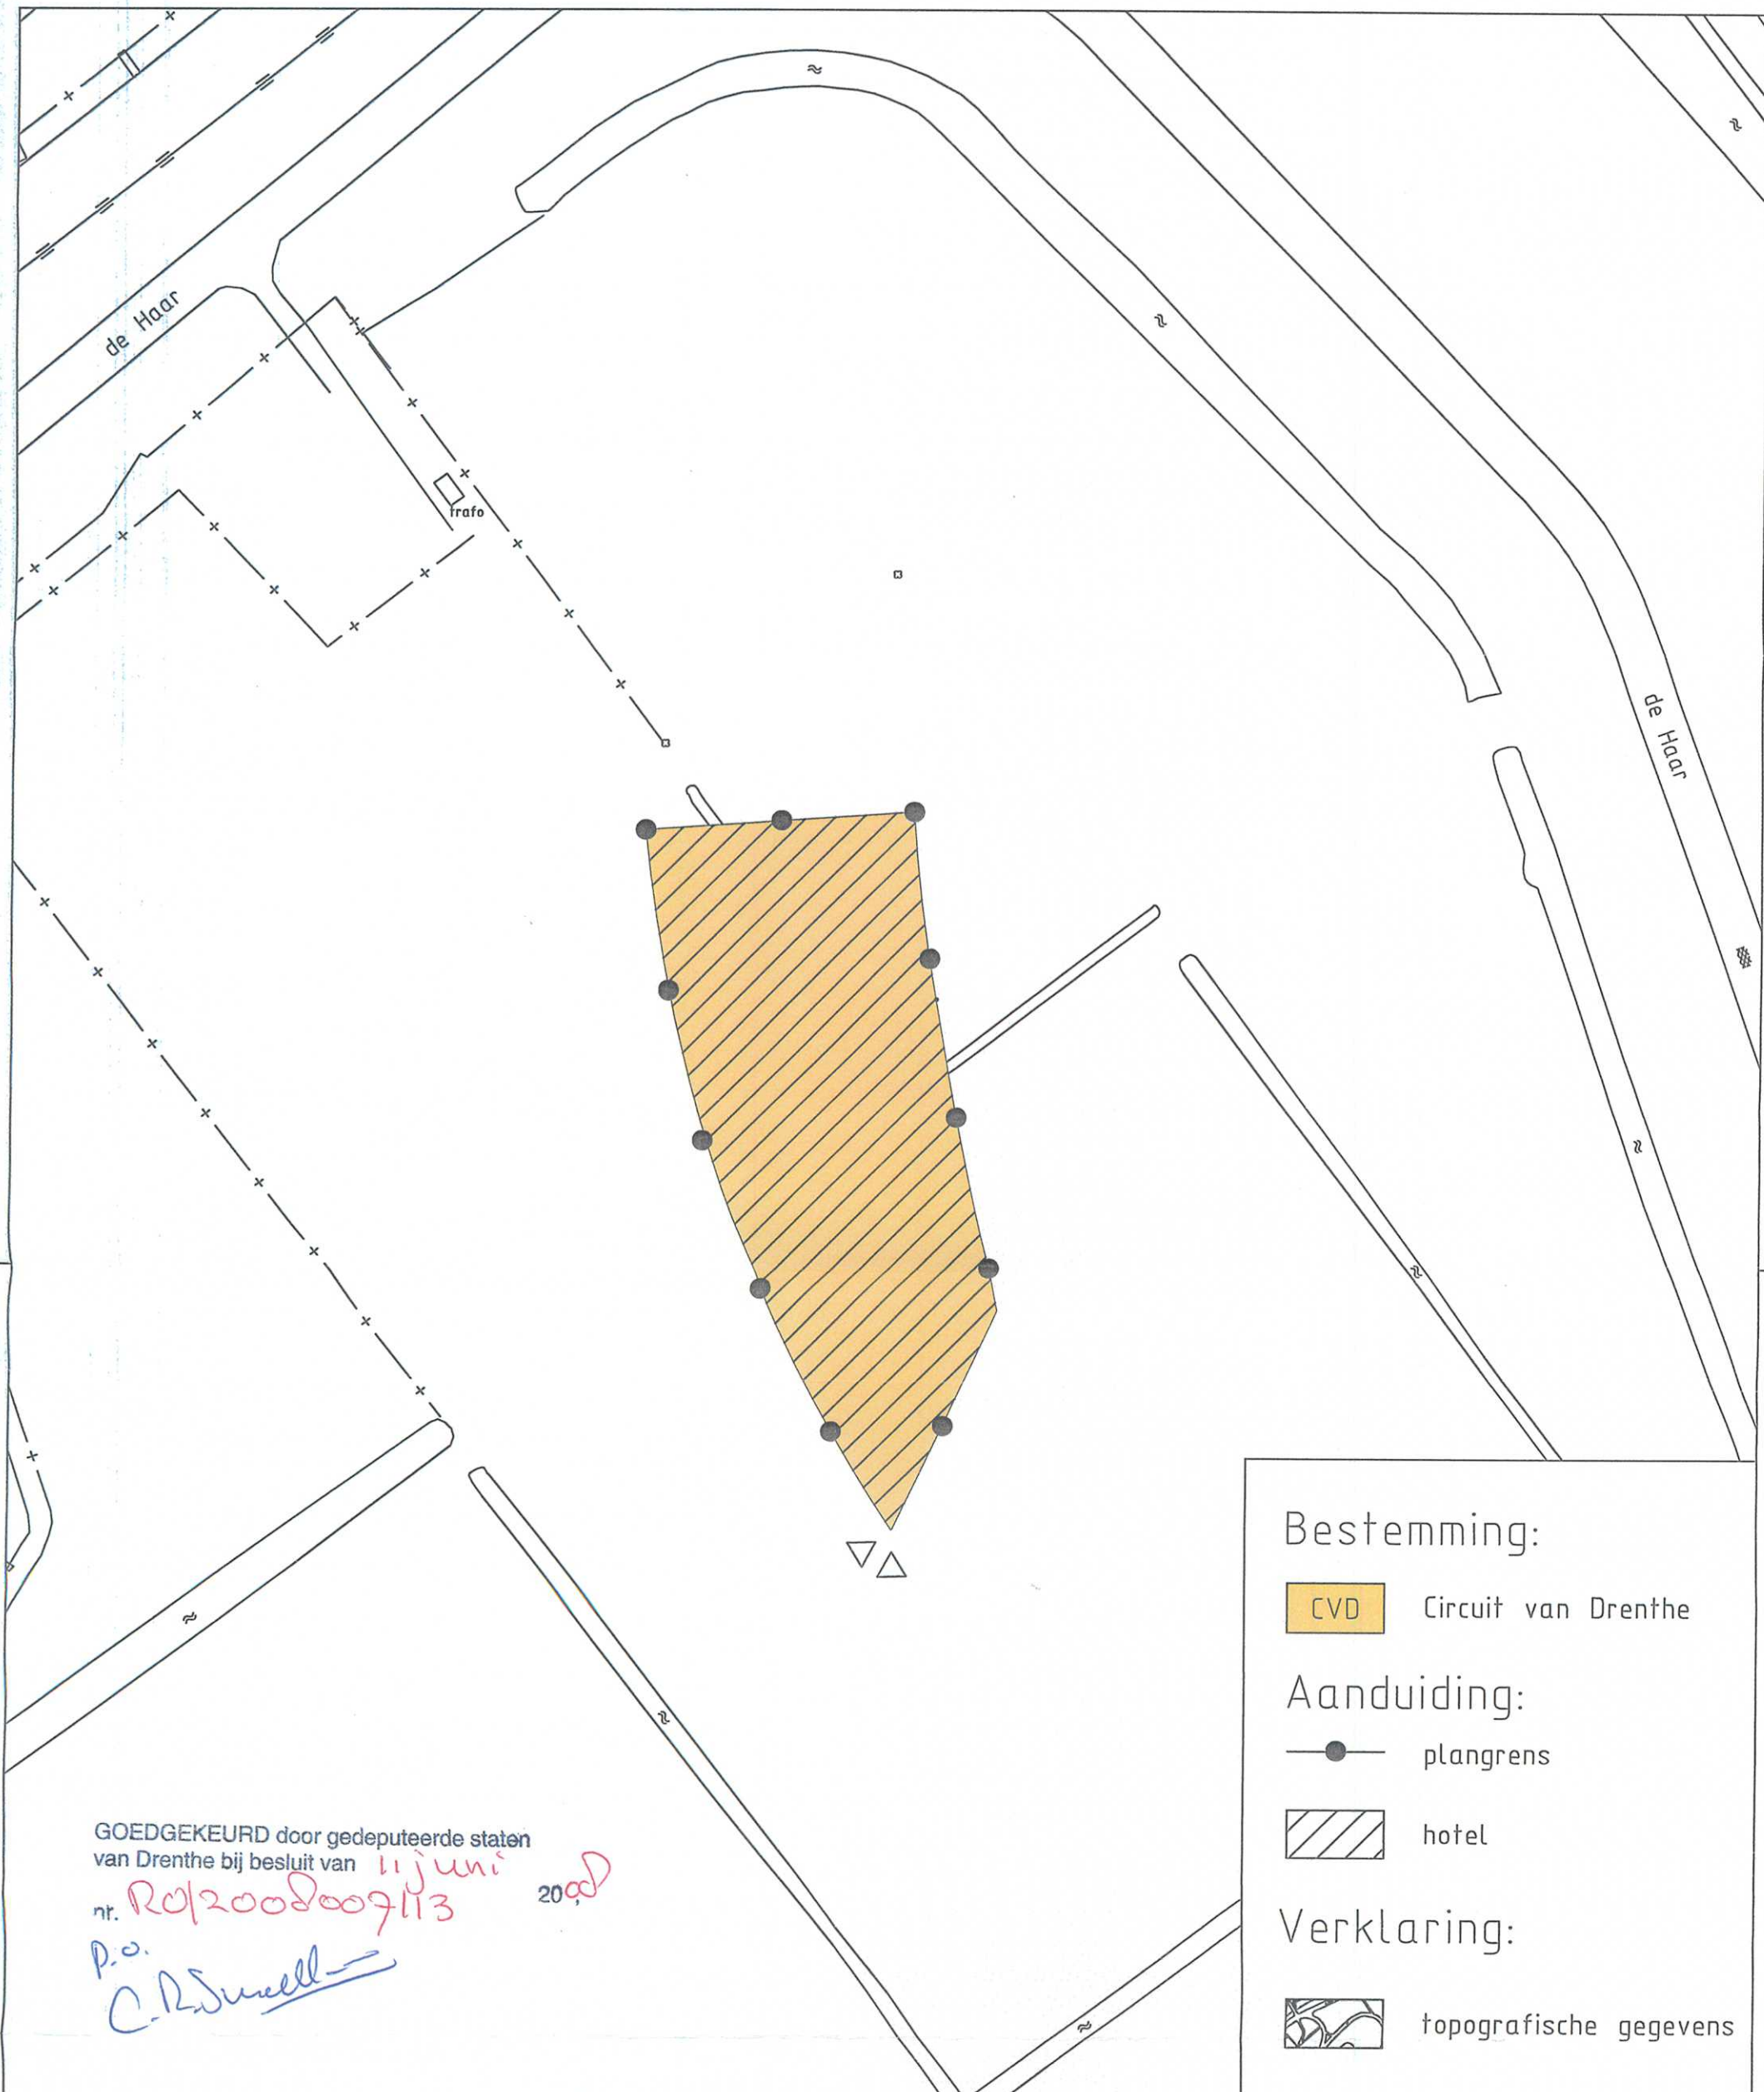

Bestemming:

CVD Circuit van Drenthe

Aanduiding:

—●— plangrens

 hotel

Verklaring:

 topografische gegevens

GOEDGEKEURD door gedeputeerde staten
van Drenthe bij besluit van 11 juni 2008

nr. R0/2008007/13

P.O.
C. R. Smelt

Behoort bij besluit van
B. en W. der gemeente Assen
van 11 juni 2008

Mij bekend,
De Secretaris

J.B. Mencke

BESTEMMINGSPAN "De HAAR WEST"

Wijzigingsplan ex art 11 WRO, t.b.v. TT Hotel



Tekeningnummer:

WP-2008-01

Schaal: 1 : 1000

Getekend: H.B

Kadastrale aanduiding: ASN00

Formaat: A3

Datum: 25-03-'08

Nummers:

Stadsontwikkeling
Realisatie

Geo-Informatie

Gemeente Assen

Noordersingel 33
Postbus 860
9400 AW Assen
Telefoon 0592 - 366911
Telefax 0592 - 366231