


GED. WIJZIGING BESTEMMINGSPLAN "KLOOSTERVEEN I" (ex artikel 11 WRO)
T.B.V. GROENRIJK DE BOER HOOFDVAARTSWEG 104 TE ASSEN.

Behoort bij besluit van
B. en W. der gemeente Assen
van 29-06-99, nr. 99-7907
Mij bekend,
De Secretaris
Mr. J.B. Mencke

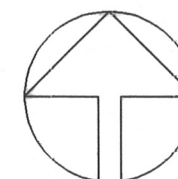

schaal 1:2000


VERKLARING:

BESTEMMINGEN:

 tuincentrum


AANDUIDINGEN:

 grens van het uittreksel

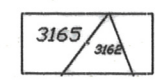 topografische gegevens

 bebouwingsgrens

60% max. bebouwingspercentage

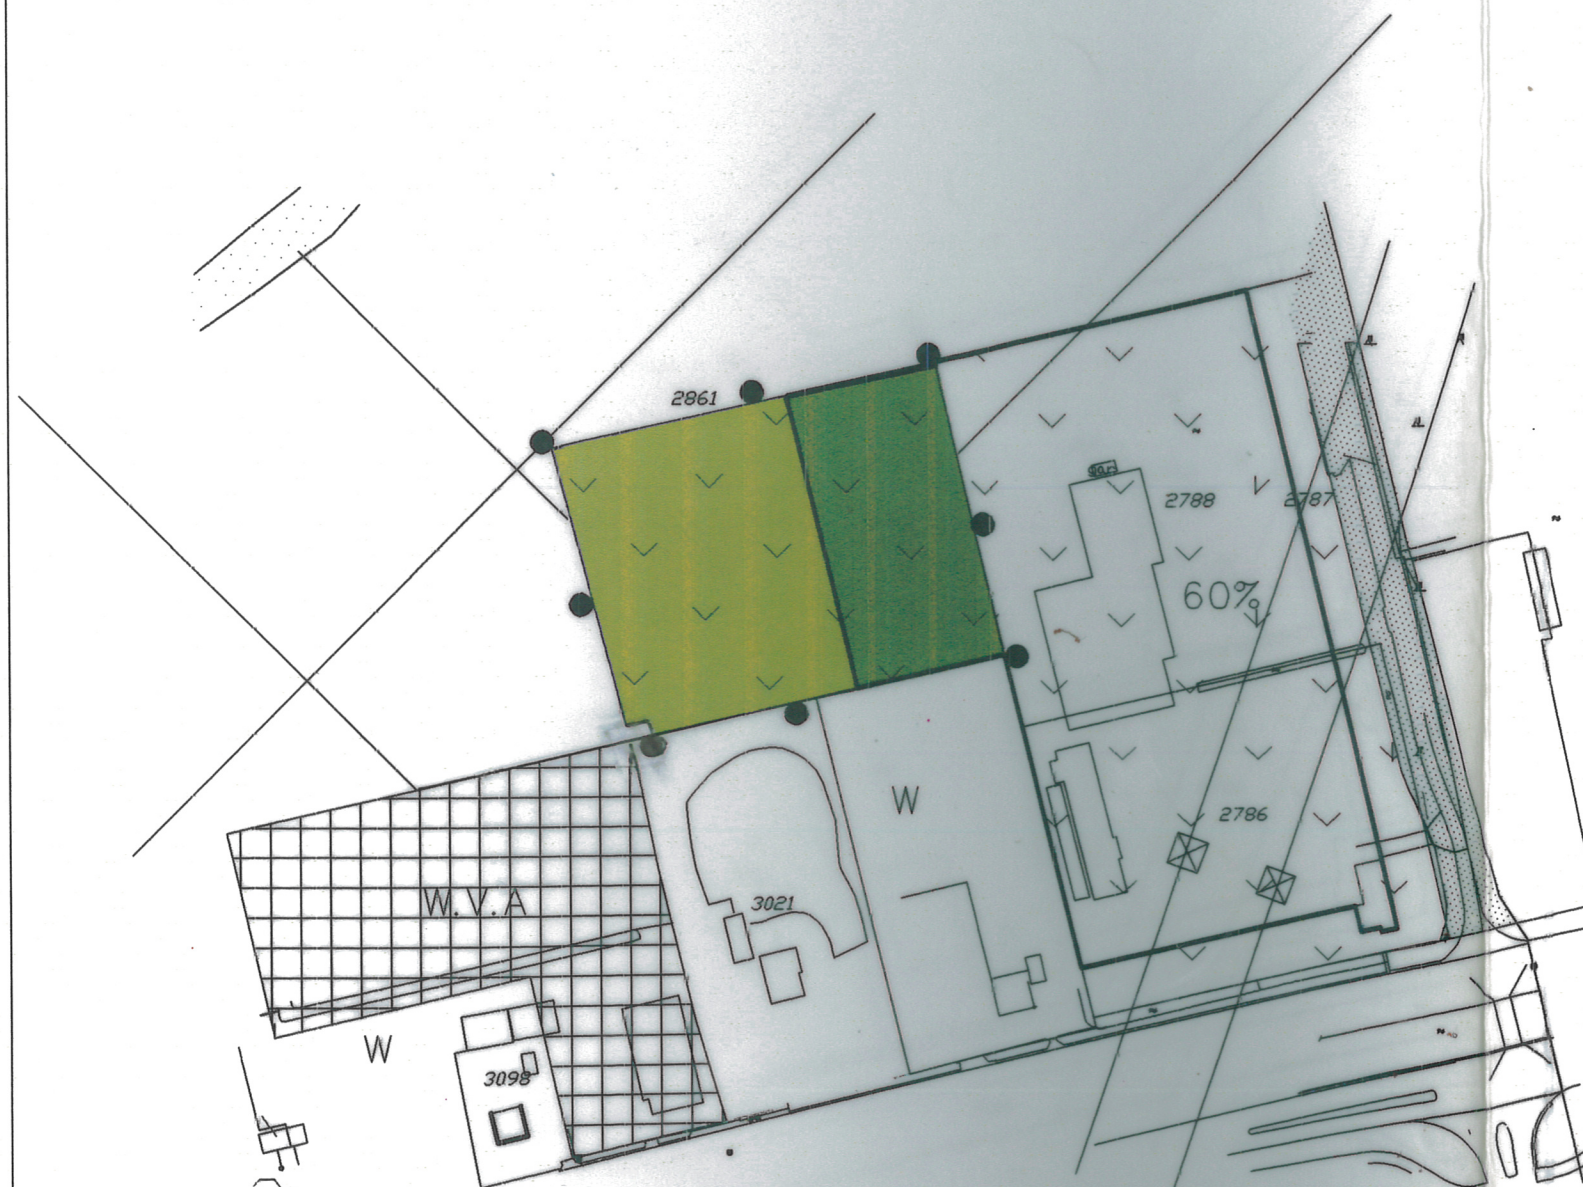

voorschriften conform, door de Raad van de gemeente Assen d.d. 20-2-1997
nr.8 vastgestelde en door Gedeputeerde Staten d.d.10-9-1997 nr. 6.1/9702698
goedgekeurde, bestemmingsplan Kloosterveen I.

Vastgesteld bij besluit van burgemeester en wethouders van Assen d.d. 1999 nr.
Goedgekeurd door Gedeputeerde Staten van Drenthe bij besluit van d.d. 1999 nr.

d.d.	d.d.	d.d.	d.d.	getekend	23-02-1999 r.b.	d.d.	bestek
				gezien	1-03-99	schaal	
				directeur	17-3-99	aantal bladen	
				formaat	A3	blad	
						filenaam	
gewijzigd	gewijzigd	gewijzigd	revisie	GED. WIJZIGING BESTEMMINGSPLAN "KLOOSTERVEEN I" (ex artikel 11 WRO) T.B.V. GROENRIJK DE BOER HOOFDVAARTSWEG 104 TE ASSEN.			
				dienst Ontwikkeling B&W Plannen en Realiseren			GEMEENTE ASSEN