


200 B.

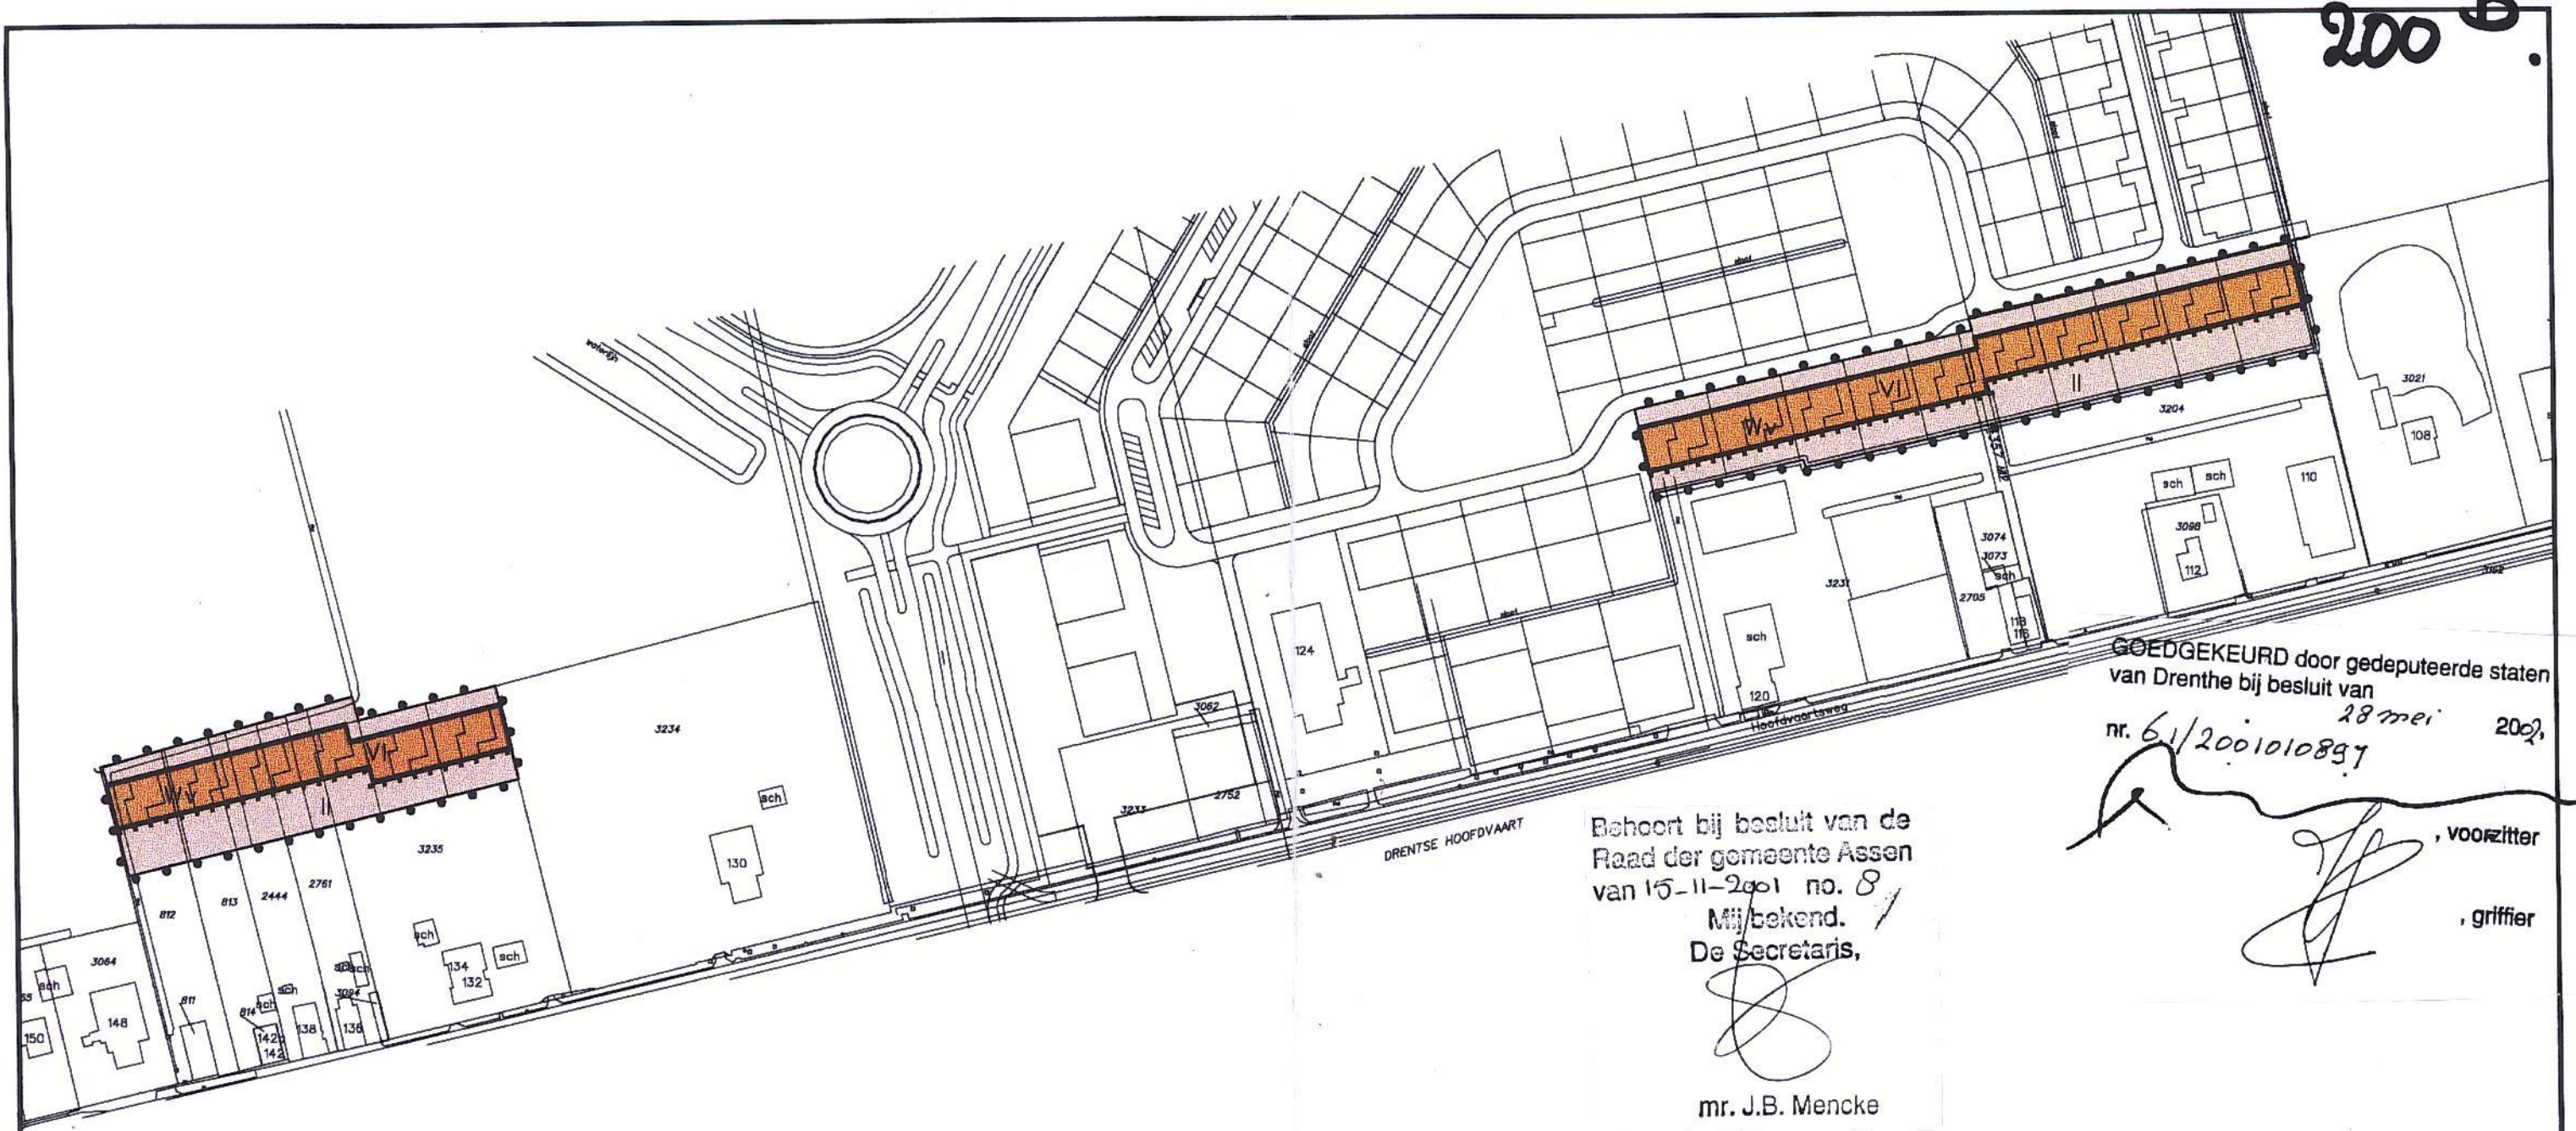

GOEDGEKEURD door gedeputeerde staten
van Drenthe bij besluit van
28 mei 2002,
nr. 61/2001010897

Behoort bij besluit van de
Raad der gemeente Assen
van 15-11-2001 no. 8
Mij bekend.
De Secretaris,

mr. J.B. Mencke

[Signature], voorzitter
[Signature], griffier

BESTEMMINGEN

 woondoeleinden Wv


AANDUIDINGEN

 grens van de partiële herziening

 bebouwingsgrens

 differentiatiegrens

VI nummer differentiatievlak

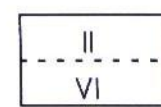 3.00m
10.00m } max. toegestane bouwhoogte per differentiatievlak

 verkavelingsindicatie



Schaal 1 : 2000

Gemeente Assen

bestemmingsplan Partiële herziening

Kloosterveen I-achtererven



BiigelHajema
adviseurs

datum: 23 mei 2000

tek. nr.015.00.02.61.00.C01

BiigelHajema Adviseurs bv
Buro voor Ruimtelijke
Ordering en Milieu BNS

Postbus 274 9400 AG Assen
Telefoon 0592-316206 Fax 0592-314036
E-mail adres assen@biigelhajema.nl

Vestigingen te Assen, Leeuwarden en Amersfoort