



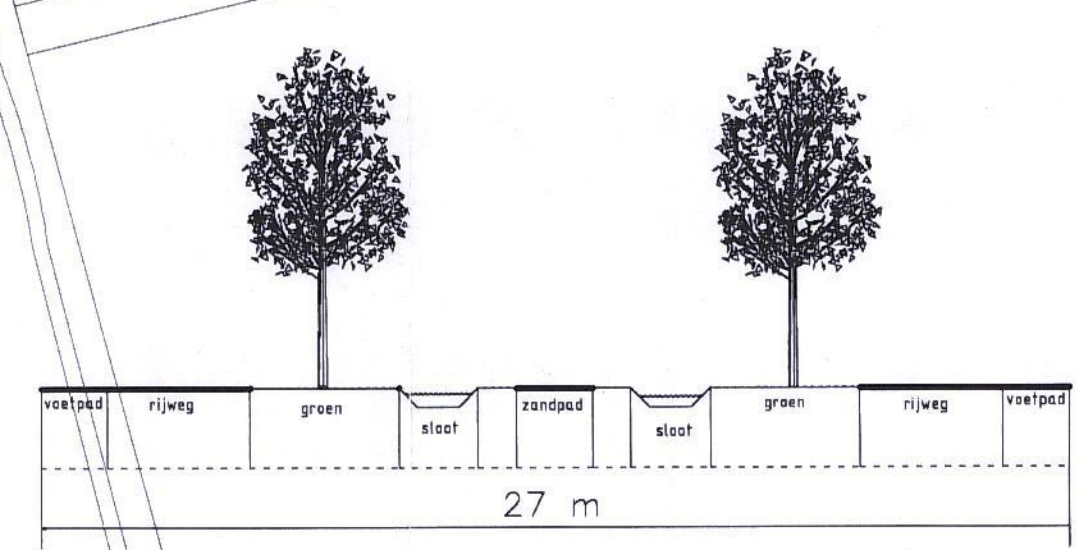

WEGPROFIEL I

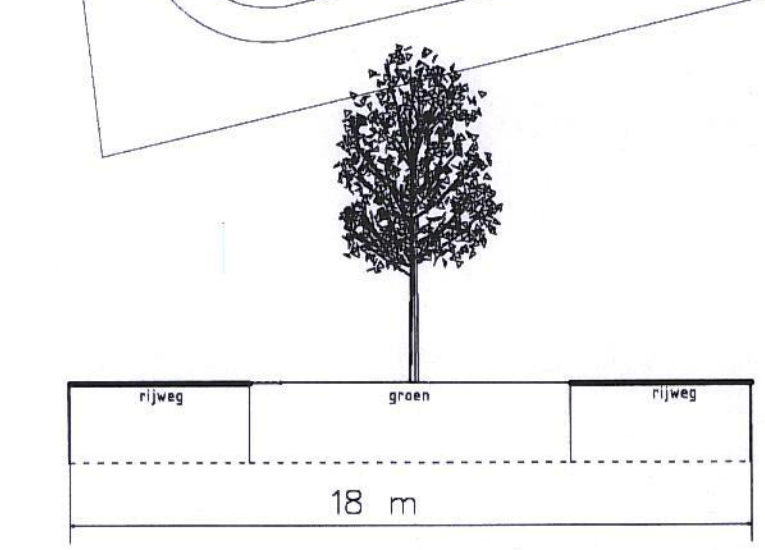

WEGPROFIEL II

VERKLARING

BESTEMMINGEN

- woondoeleinden
- groenvoorzieningen
- verkeersdoeleinden

AANDUIDINGEN

- plangrens
- gegevens GBKN
- bebouwingsvlak
- bebouwingsgrens
- bestemmingsgrens
- indelingslijn
- V vrijstaande woningen
- VD vrijstaande of dubbele woningen
- D dubbele woningen
- A aaneengebouwde woningen
- VA vrijstaand of aaneengebouwde woningen
- bouwstrook 10 m.
- 700 m³
- achterkavels
- afstand hoofdgebouw grens bouwperceel 5m.
- 1 aantal bouwlagen 1
- 2+ aantal bouwlagen 2, gedeeltelijk 3
- 3 aantal bouwlagen 3
- gedeeltelijk plat
- plat
- te bebouwen erven
- carports
- geluidswal
- wegprofiel

202



Schaal 1:1000

GEMEENTE ASSEN

Bestemmingsplan Kloostererven I
Plan van uitwerking De Sterrenbeeldenbuurt
ex artikel 11 W.R.O.

d.d. 29-04-98 tek. nr. 015.02.59.C01

BügelHajema
adviseurs

BügelHajema Adviseurs bv
Buro voor Ruimtelijke
Ordening en Milieu BNS
Vastlegging te Assen, Loozwarden en Amersfoort

Vertr. nr. 48-80
Postbus 274 9400 AG Assen
Telefoon 0592-318208 Telefax 0592-314035