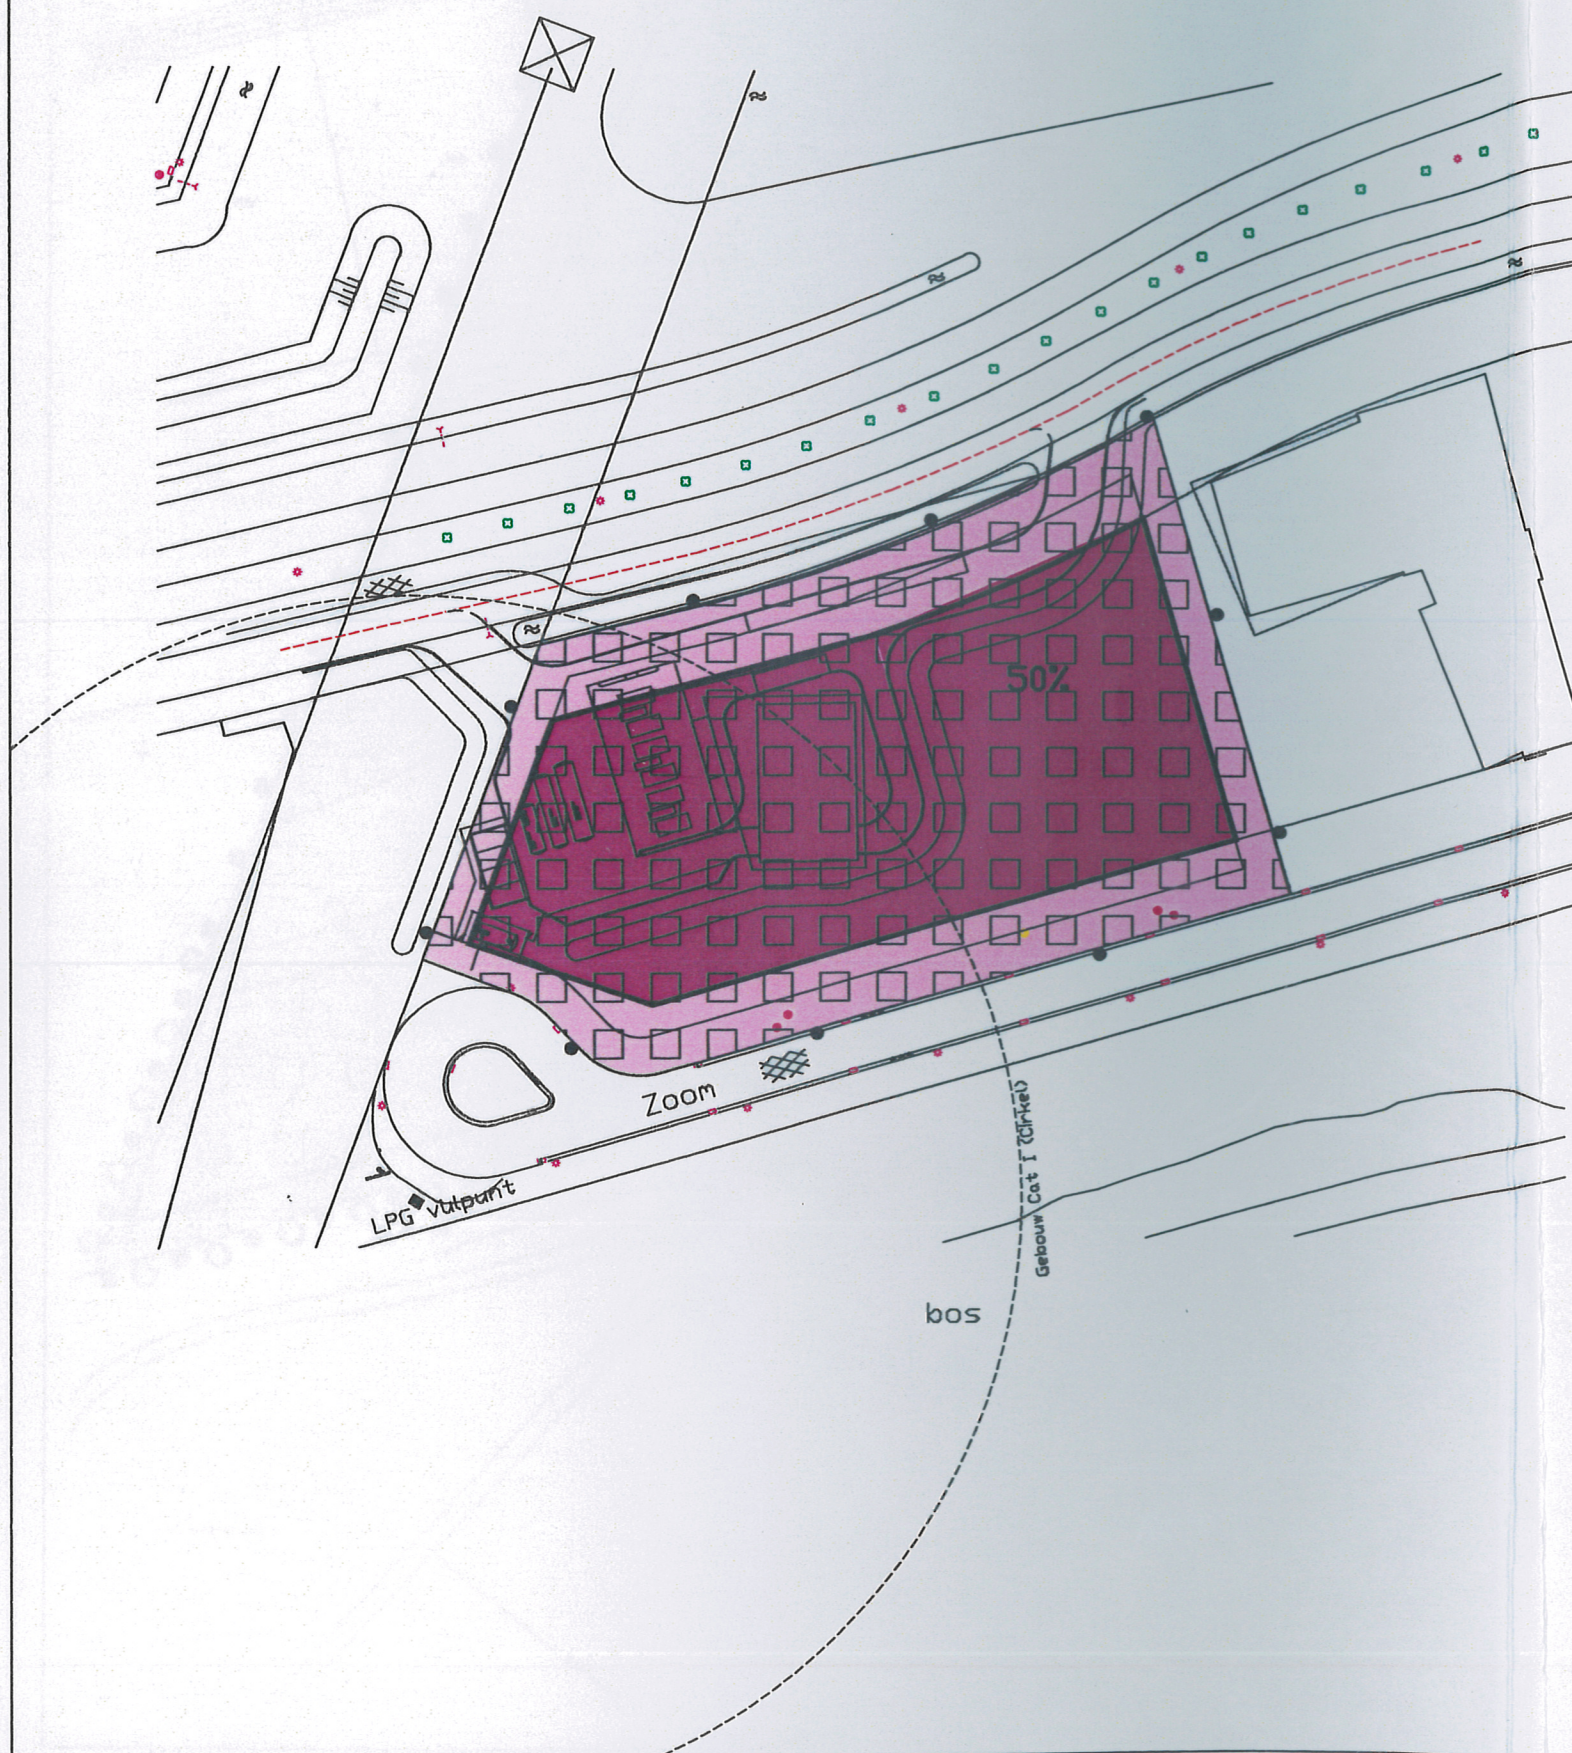




BESTEMMINGEN:

 
 verkooppunt motorbrandstoffen met bijbehorende erven

AANDUIDINGEN:

 grens van het wijzigingsplan

 bouwgrens

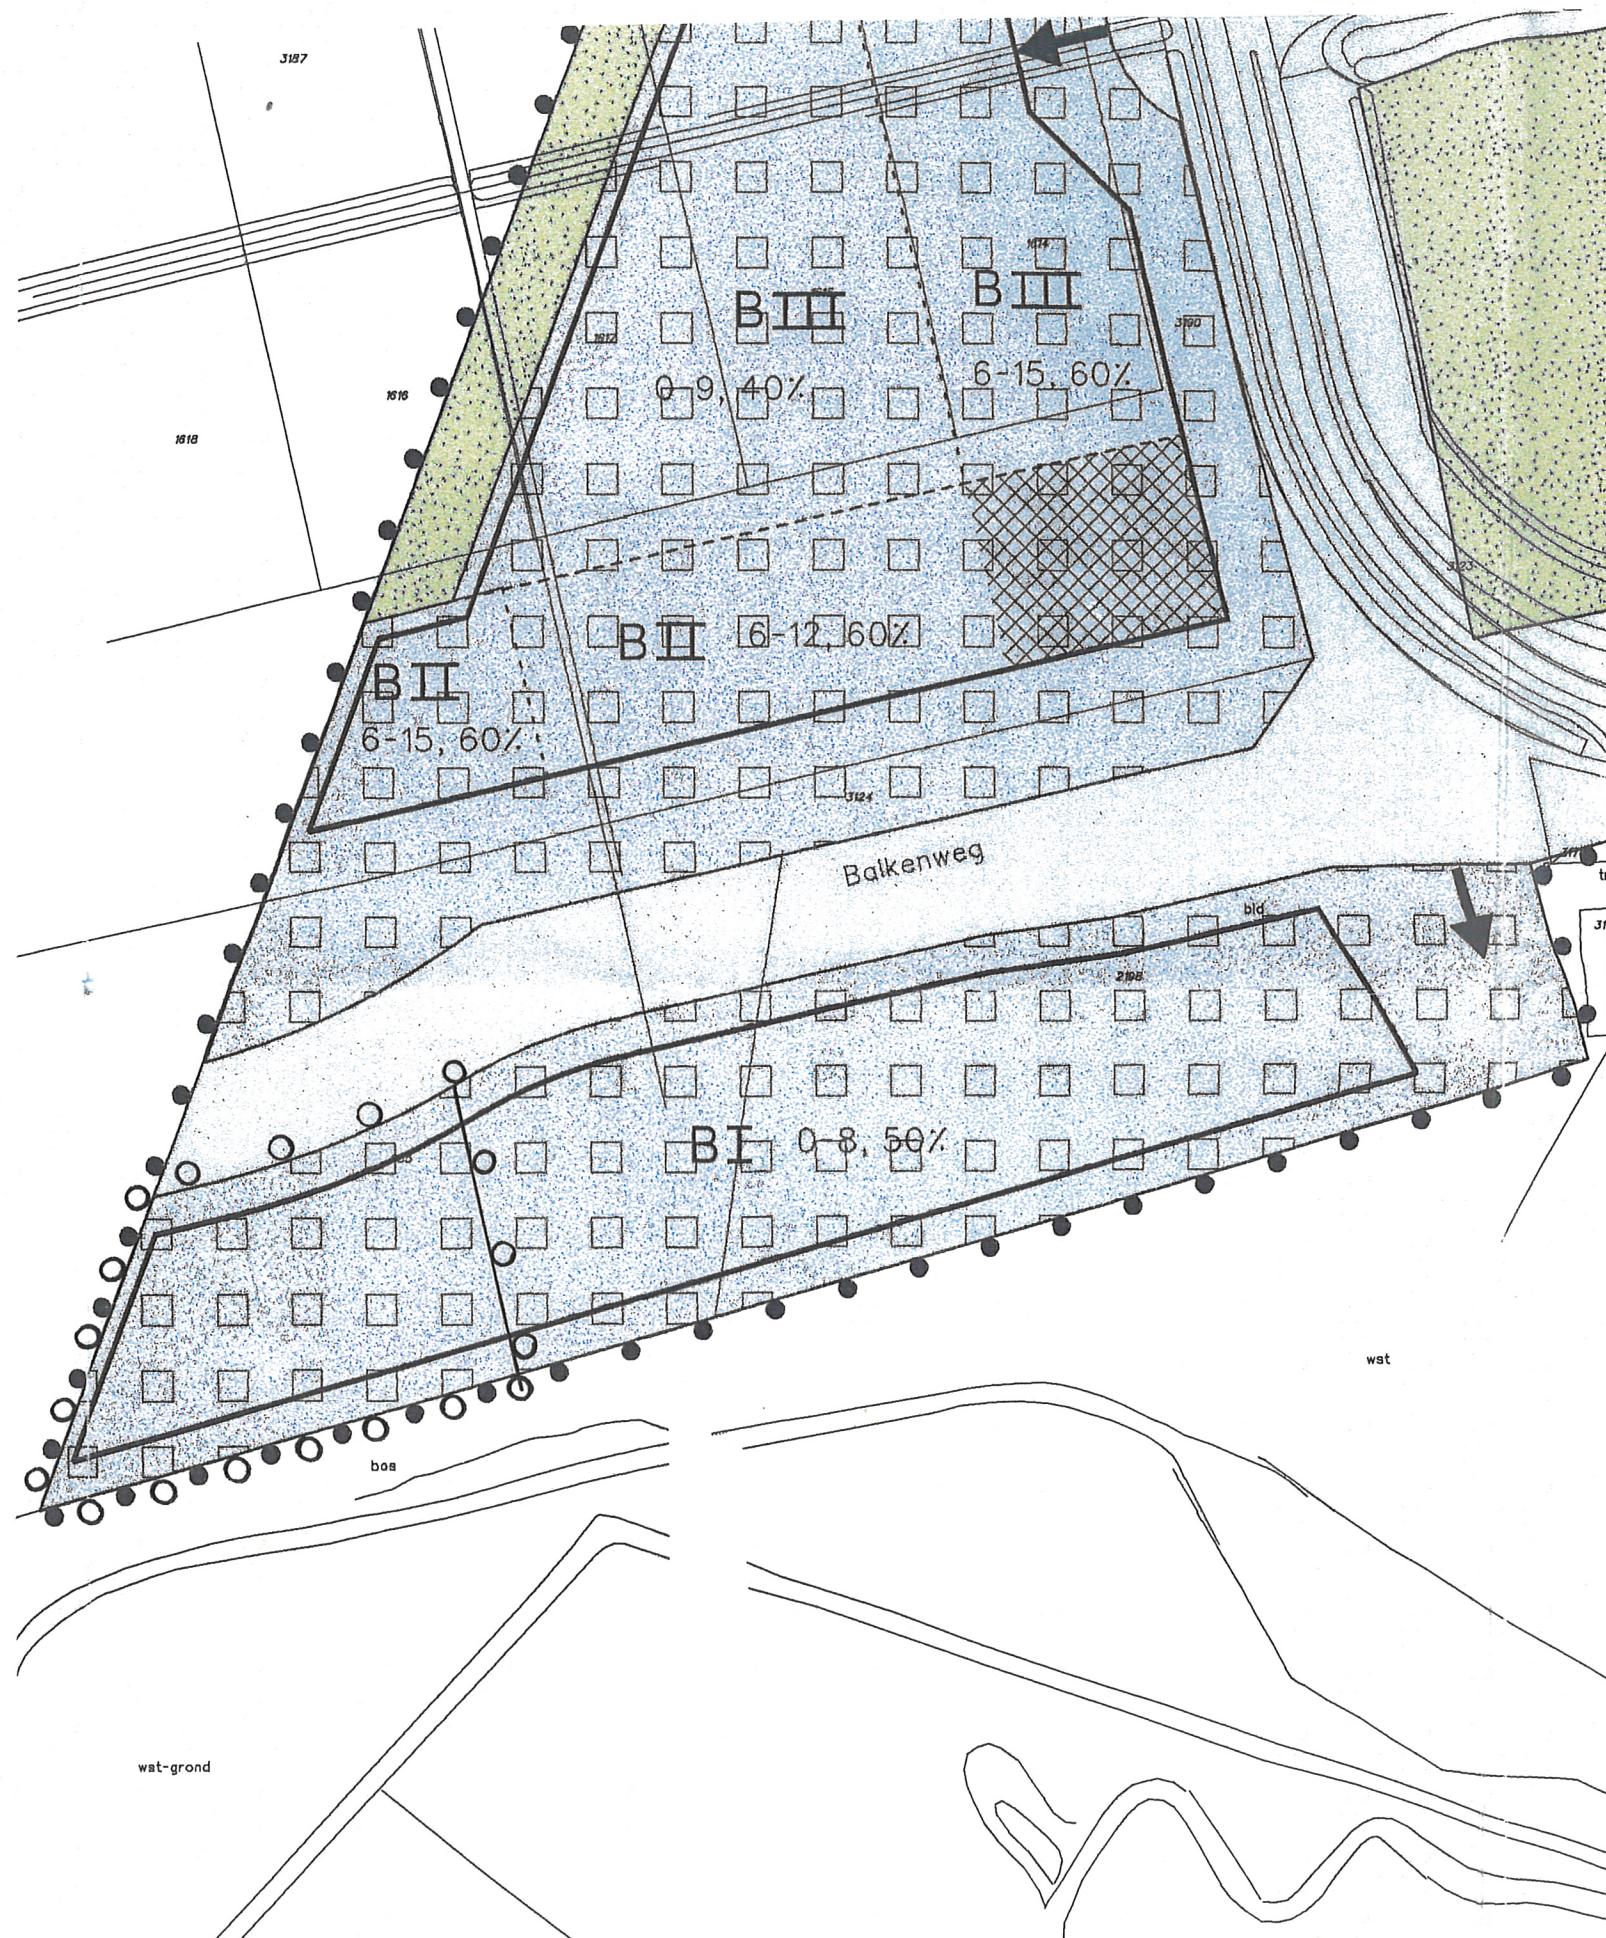
50% max. bebouwingspercentage per bouwperceel

 zone rond LPG

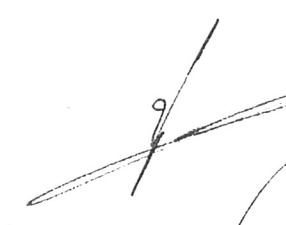


schaal 1: 1000

d.d.	d.d.	d.d.	d.d.	Getekend	Harm Boelens	d.d.	december 2001	arch. nr.34-01-4 ^{c2}
				Gezien		Schaal		
				Directeur		Aantal bladen		
				Formaat		Bladnr		
gewijzigd	gewijzigd	gewijzigd	revisie	Bestemmingsplan Kloosterveen "Tussengebied I" betreffende het wijzigingsplan volgens art 14 lid 1 onder d t.b.v. exploitatie van een verkooppunt voor motorbrandstoffen op perceel Zoom 0, kavelnr 2-6/ 2-7 te Assen.				
				 dienst Ontwikkeling Bouwen en Wonen			Ruimtelijke Vormgeving	GEMEENTE ASSEN 

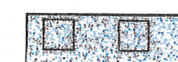


Aldus vastgesteld bij besluit d.d. 20 december 2001, m.
ONT/2001-10780, door
Burgemeester en wethouders van Assen,

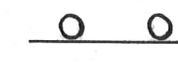
, burgemeester
Mw. D. van As - Kleijwegt
, secretaris
Mr. J.B. Meijneke

VERKLARING:

BESTEMMINGEN:

 bedrijventerrein

AANDUIDINGEN:

 grens van het uittreksel

 bouwgrens

0-8 minimum en maximum bouwhoogte in meters

50% bebouwingspercentage

B I klasse milieuzonering

Het geldende bestemmingsplan "Kloosterveen I Tussengebied" is
Vastgesteld door de Raad van de gemeente Assen d.d. 17-12- 98
Goedgekeurd door Gedeputeerde Staten van Drenthe d.d. 20-4- 99



schaal 1: 2000

d.d.	d.d.	d.d.	d.d.	Getekend	Harm Boelens	d.d.	december 2001	arch. nr. 34-01-4 ^{c1}
				Gezien		Schaal		
				Directeur		Aantal bladen		
				Formaat		Bladnr		
				Uittreksel uit het geldende bestemmingsplan KLOOSTERVEEN "TUSSENGEBIED I" behorende bij vrijstelling volgens art 14 lid 1 onder d t.b.v. exploitatie van een verkooppunt voor motorbrandstoffen op perceel Zoom 0, kavelnr 2-6\ 2-7 te Assen.				
gewijzigd	gewijzigd	gewijzigd	revisie	 dienst Ontwikkeling Bouwen en Wonen		Ruimtelijke Vormgeving		