


204 c

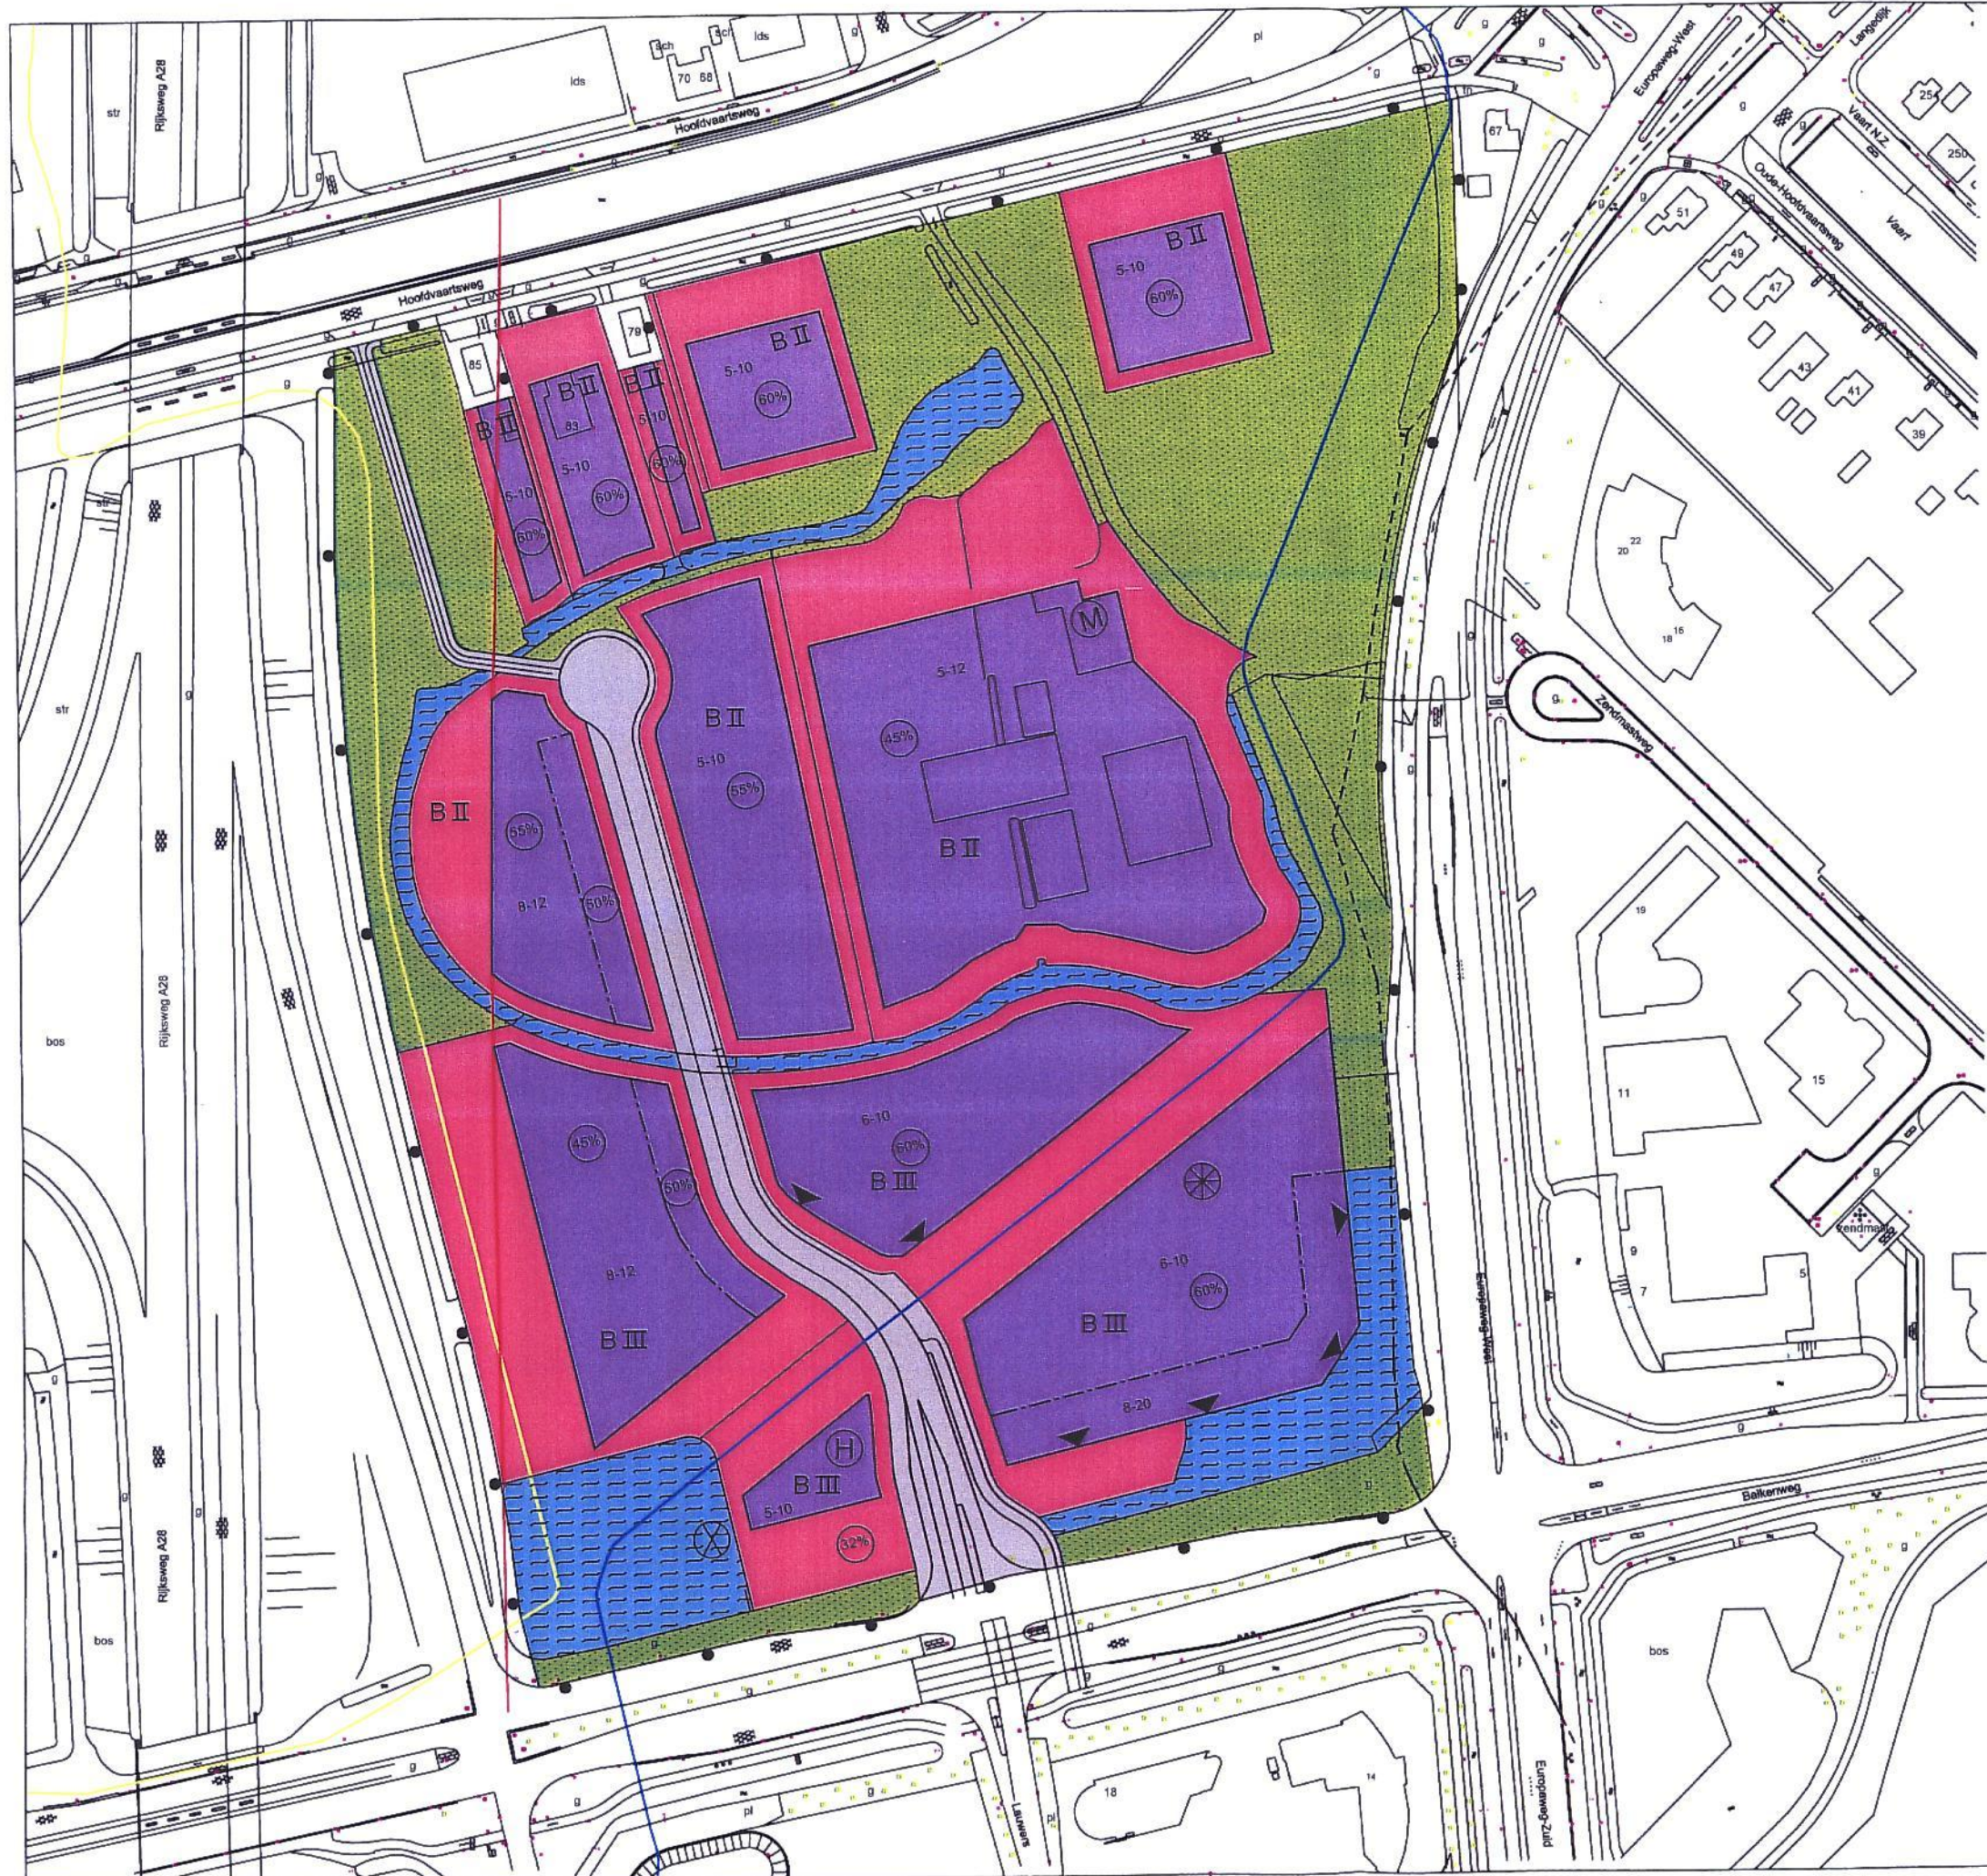


BESTEMMINGSPLAN "TUSSENGEBIED KLOOSTERVEEN I" Uitwerkingsplan "HUIZE NASSAU"

BESTEMMINGEN:

- Bedrijventerrein met bijbehorende erven
- Verkeersdoeleinden
- Groenvoorzieningen
- Water

AANDUIDINGEN:

- Grens van het uitwerkingsplan
- Bebouwingsgrens
- Differentiatiegrens
- Aardgasleiding PLG 132
- Aardgasleiding PLG 142
- Veiligheidszone A28
- Persleiding
- Topografische ondergrond
- Minimale en maximale bouwhoogte in meters
- Bebouwingspercentage van het bouwperceel
- Zuivereclaimetogestaan
- Bouwen in de voorgevelrooilijn
- Klasse milieuzonering
- Horeca
- Gemeentelijk monument
- Zone LPG vulpunt
- 80 meter

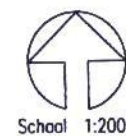

			Geleend	Harm Boelens	d.d. feb 2004	arch. nr. 34-02-10	
			Gezien		Schaal 1:1000		
			Directeur		Aankomst bladen		
			Formaat		Bladnr		
			BESTEMMINGSPLAN "TUSSENGEBIED KLOOSTERVEEN I"				
			Uitwerkingsplan "HUIZE NASSAU"				
			 Dienst Ontwikkeling Bouwen en Wonen		Ruimtelijke Vormgeving	GEMEENTE ASSEN 	