
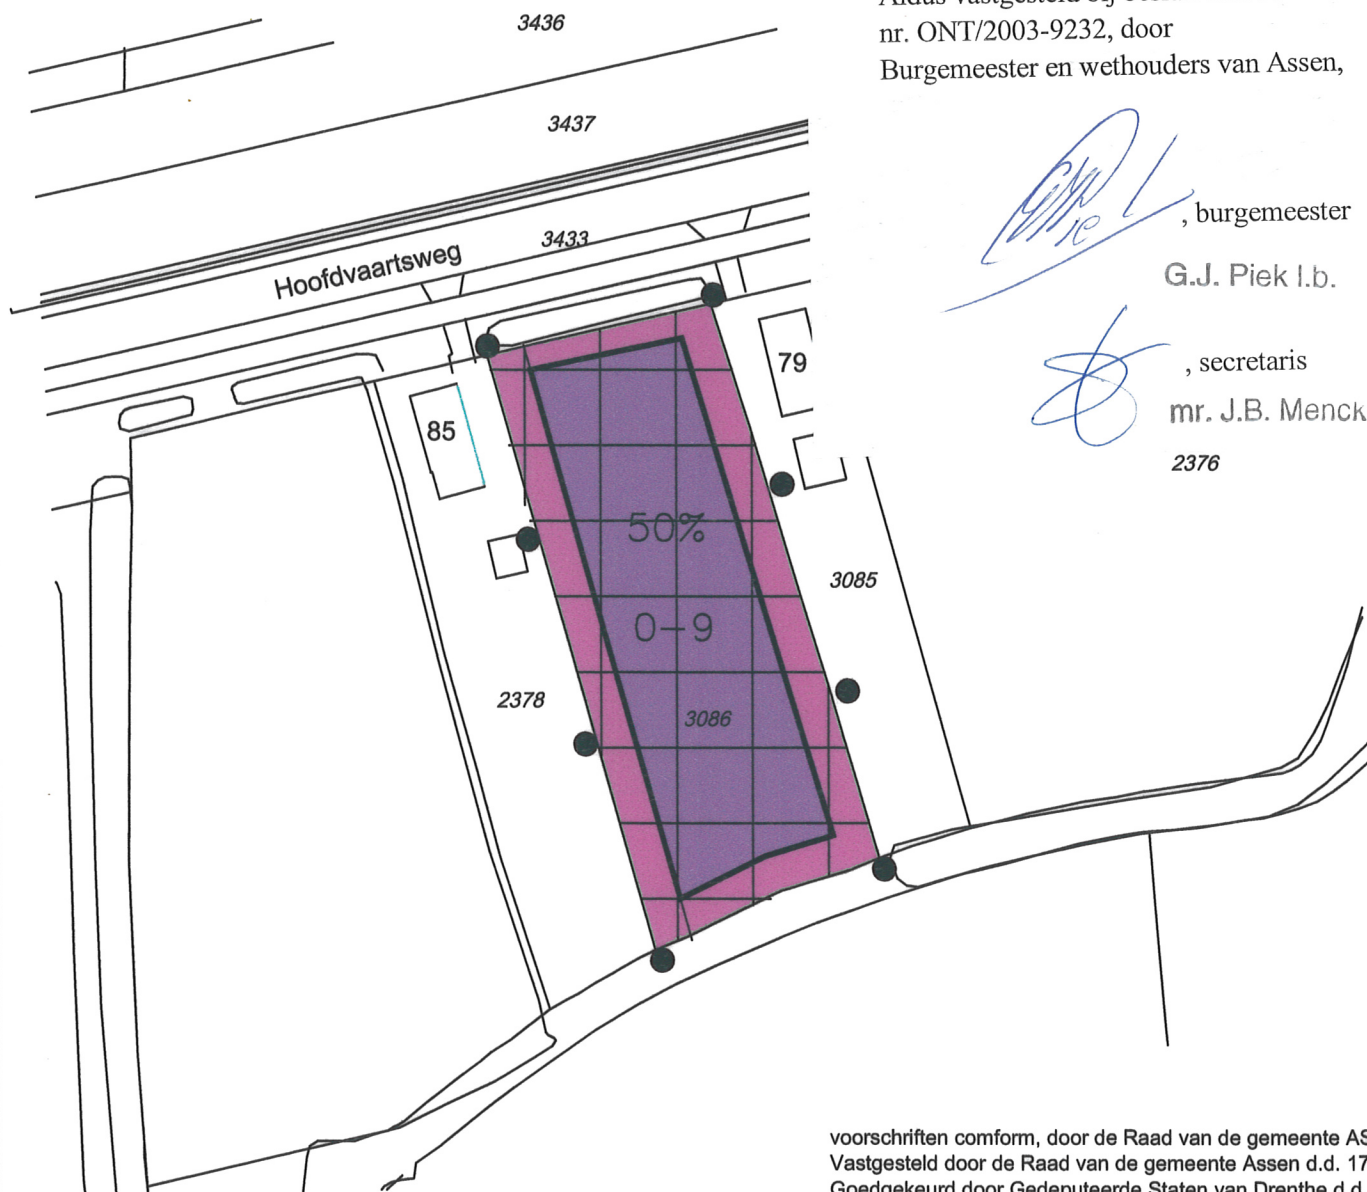


Uittreksel uit het geldende bestemmingsplan "KLOOSTERVEEN
TUSSENGBIED I" behorende bij de uitwerking (ex artikel 11 WRO)
t.b.v de bouw van een werkplaats voor R ten Braake te Assen

Aldus vastgesteld bij besluit d.d. 30 oktober 2003,
nr. ONT/2003-9232, door
Burgemeester en wethouders van Assen,

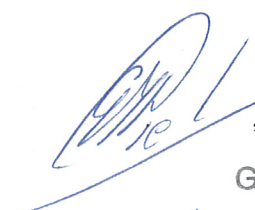

, burgemeester
G.J. Piek I.b.

, secretaris
mr. J.B. Mencke
2376


voorschriften conform, door de Raad van de gemeente ASSEN
Vastgesteld door de Raad van de gemeente Assen d.d. 17-12-1998
Goedgekeurd door Gedeputeerde Staten van Drenthe d.d. 20-4-1999

BESTEMMINGEN:



bedrijventerrein


AANDUIDINGEN:

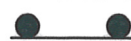


grens van het wijzigingsplan



bouwgrens

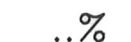

bebouwingspercentage

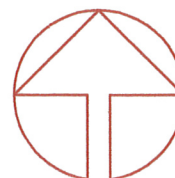


schaal 1:1000

d.d.	d.d.	d.d.	d.d.	Getekend	Harm Boelens	d.d.	okt 2003	arch.nr. 34-01-7 ^{C2}
				Gezien		Schaal		
				Directeur		Aantal bladen		
				Formaat		Bladnr		
gewijzigd	gewijzigd	gewijzigd	revisie	 dienst Ontwikkeling Bouwen en Wonen		Ruimtelijke Vormgeving		GEMEENTE ASSEN 

GOEDGEKEURD door gedeputeerde staten
van Drenthe bij besluit van
3 december 2003
nr. RW/A10/2003010298

P.O.
Staplema

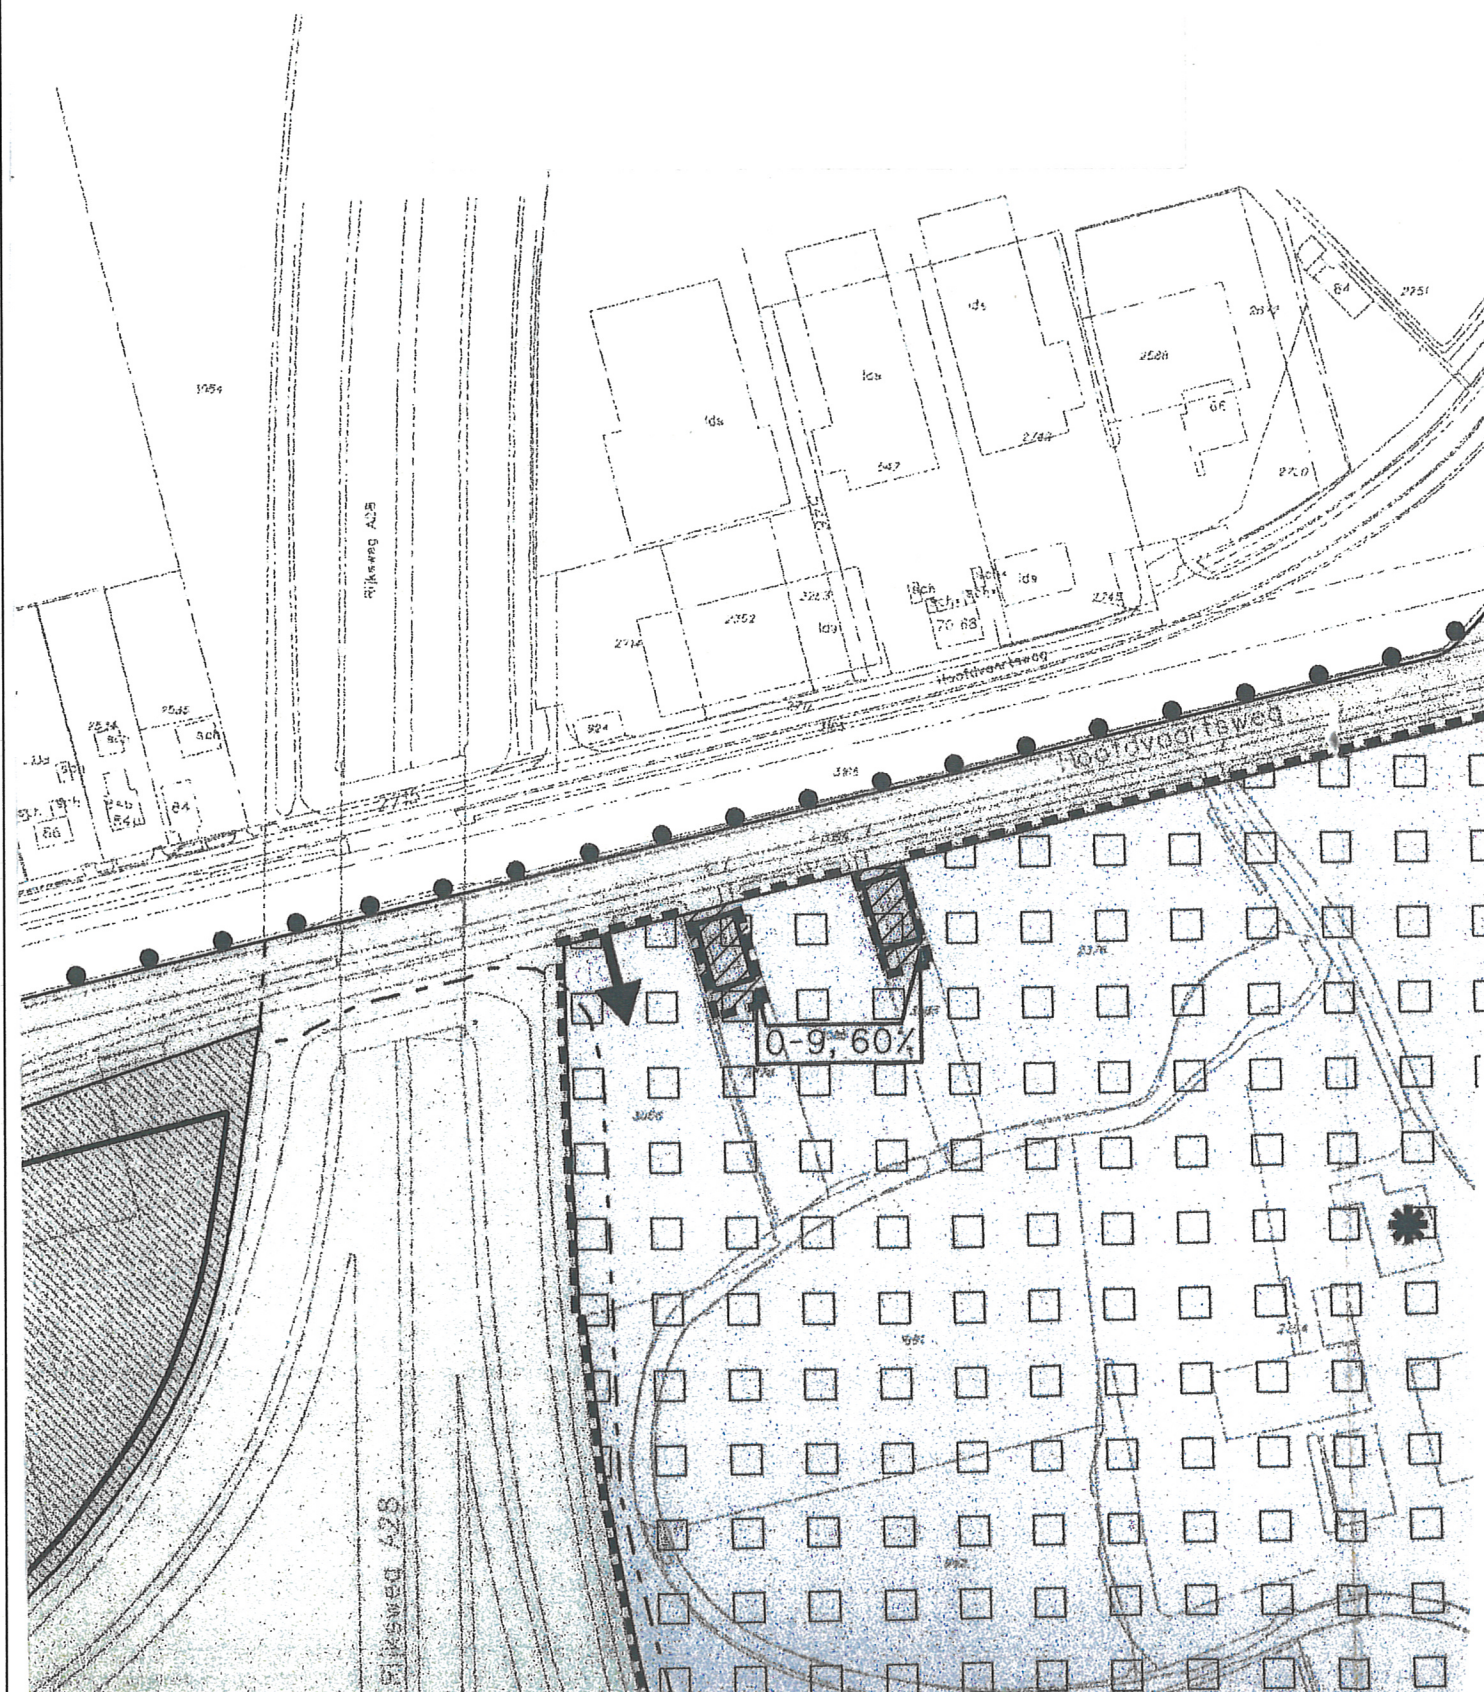

UITTREKSEL UIT HET GELDENDE BESTEMMINGSPLAN "KLOOSTERVEEN
TUSSENGEBIED I" BEHORENDE BIJ DE UITWERKING (ex artikel 11 WRO)
T.B.V. BOUW VAN EEN WERKPLAATS VOOR R.TER BRAAKE

Aldus vastgesteld bij besluit d.d. 30 oktober 2003,
nr. ONT/2003-9232, door
Burgemeester en wethouders van Assen,

VERKLARING:

BESTEMMINGEN:



bedrijventerrein

AANDUIDINGEN:



grens uitwerking



bouwgrens

0-9 minimum en maximum bouwhoogte in meters

50% bebouwingspercentage

BII klasse milieuzone

Het geldende bestemmingsplan "Kloosterveen Tussengebied I" is:
Vastgesteld door de Raad van de gemeente Assen d.d. 17-12-1998
Goedgekeurd door Gedeputeerde Staten van Drenthe 20-4-1999



schaal 1: 2000

d.d.	d.d.	d.d.	d.d.	Getekend	Harm Boelens	d.d.	okt 2003	arch. nr. 34-01-07 ^C
				Gezien		Schaal		
				Directeur		Aantal bladen		
				Formaat		Bladnr		
gewijzigd	gewijzigd	gewijzigd	revisie	 dienst Ontwikkeling Bouwen en Wonen			Ruimtelijke Vormgeving	GEMEENTE ASSEN 