


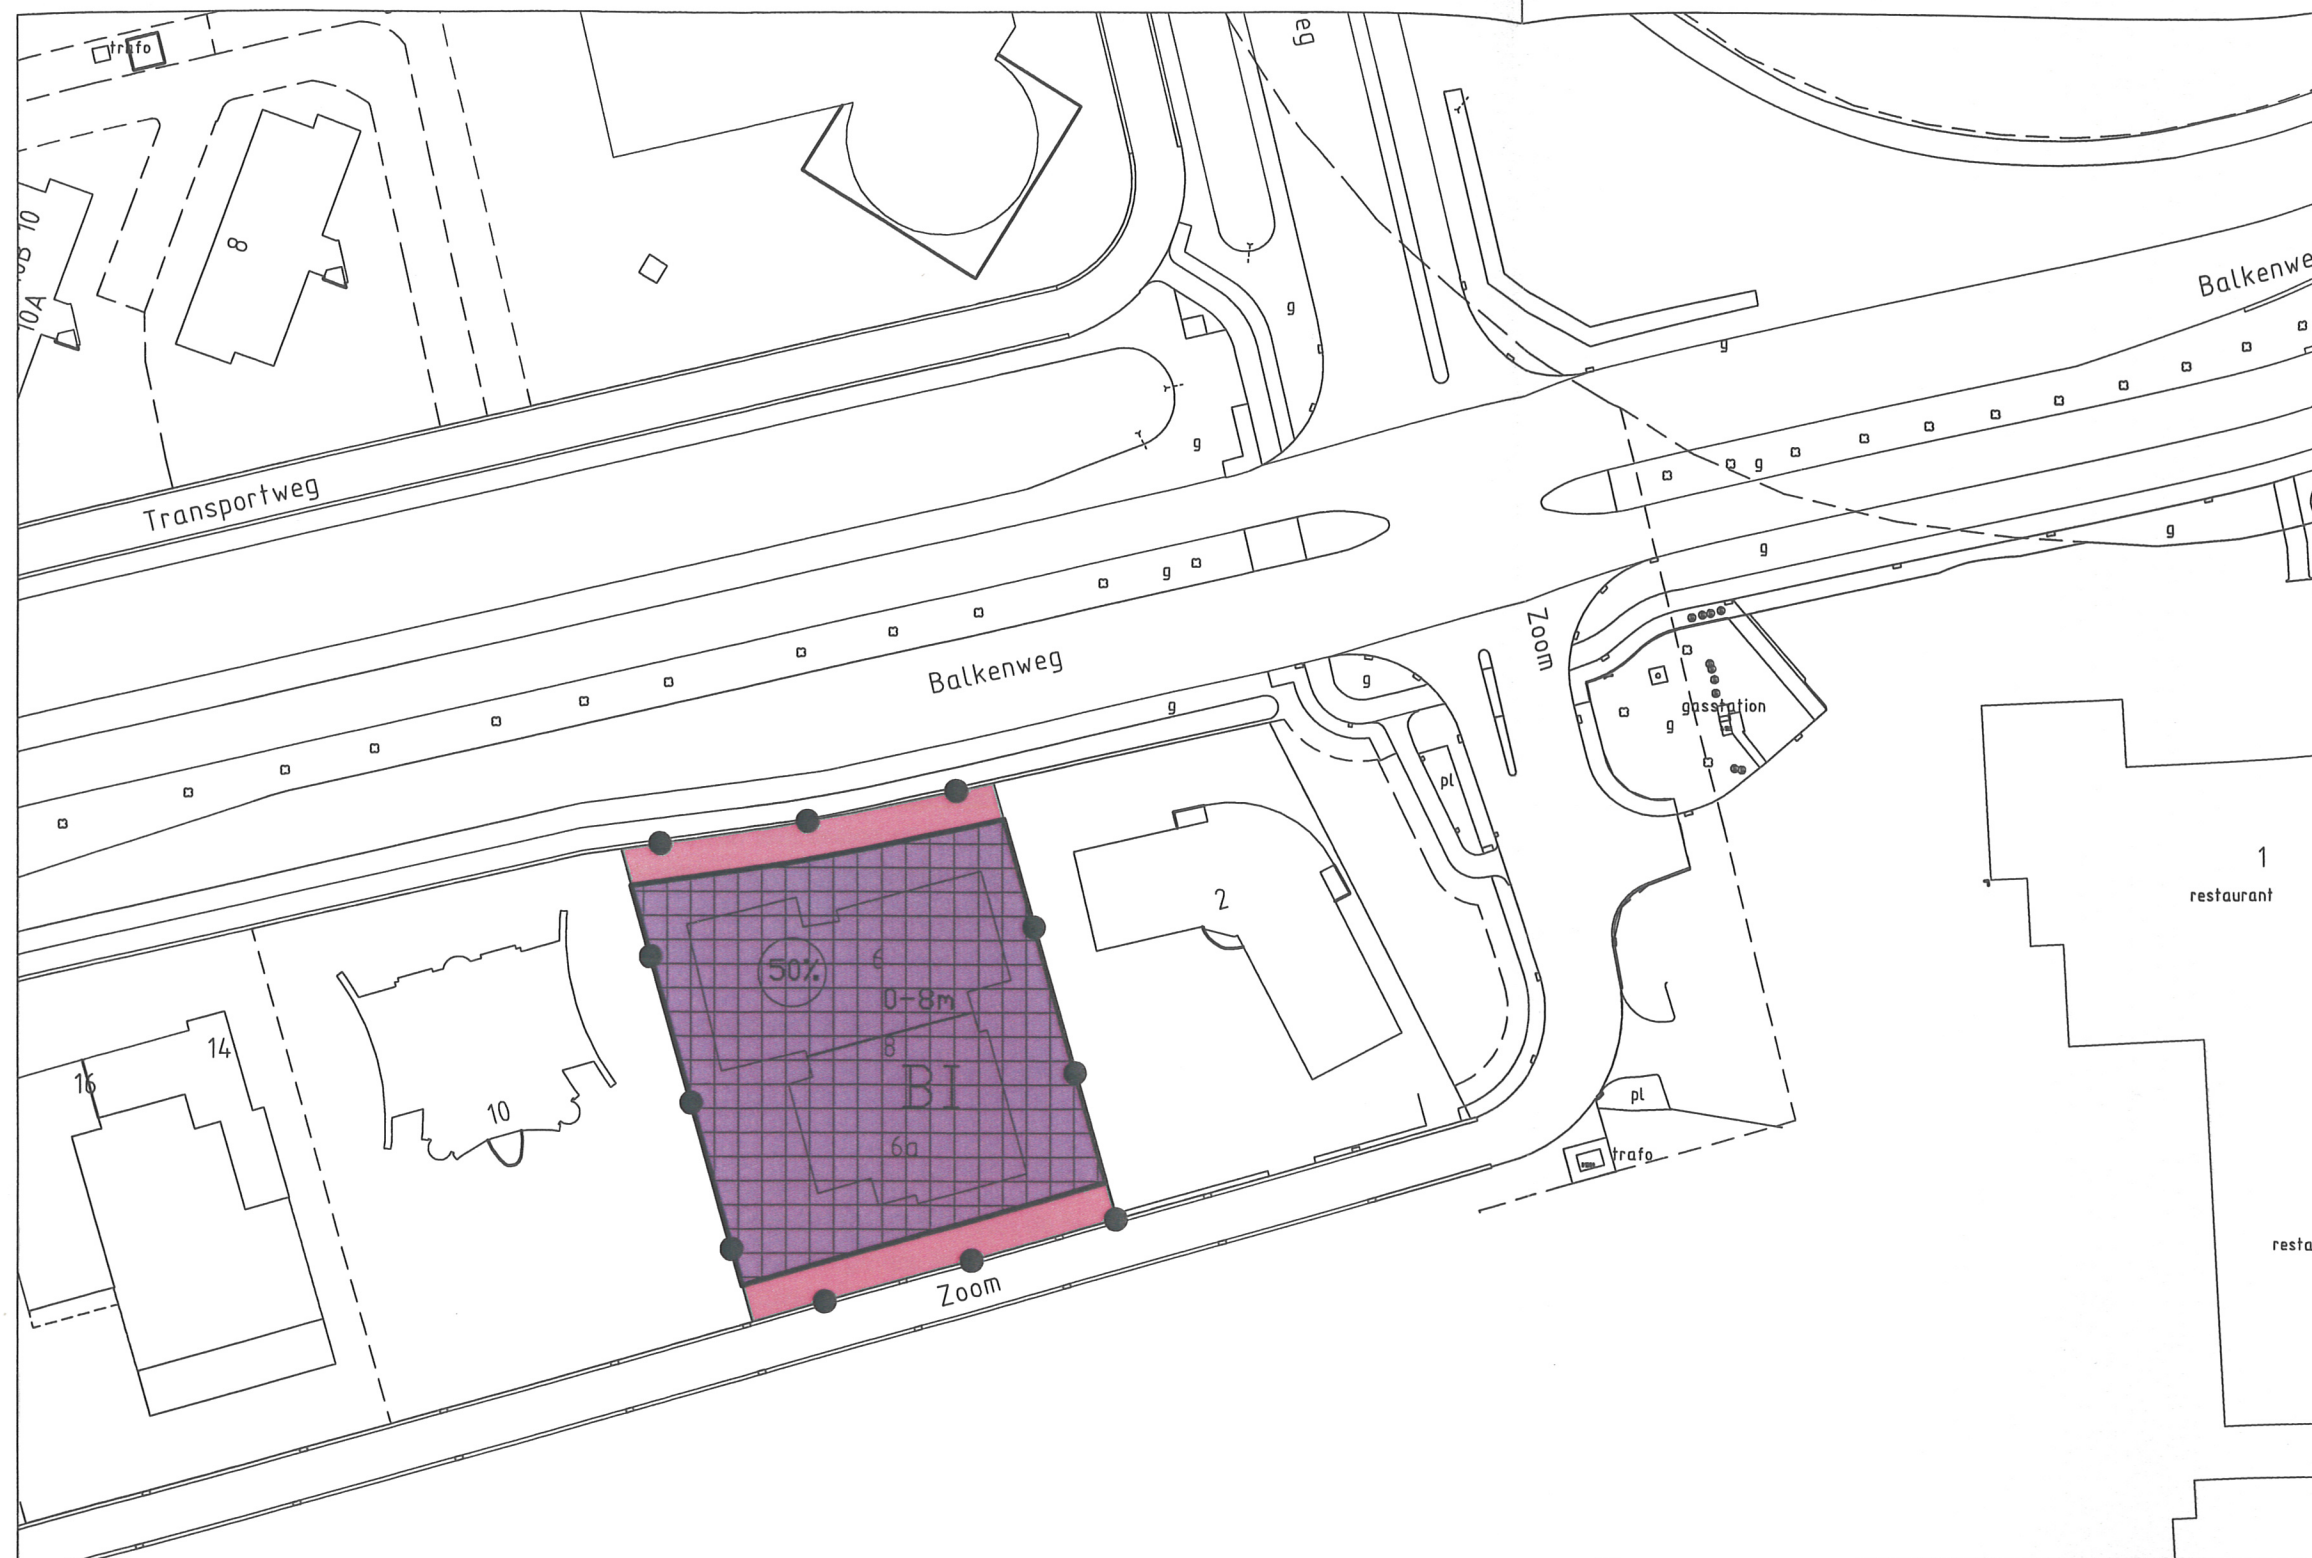

GED WIJZIGING BESTEMMINGSPLAN ("TUSSENGEBIED
KLOOSTERVEEN I" (ex artikel 11 WRD) t.b.v.
Zoom 6

BESTEMMINGEN:

Bedrijventerrein met bijbehorende erven

AANDUIDINGEN:

Grens van het uitwerkingsplan

Bouwvlak

Perifere detailhandel

Topografische ondergrond

0-8m Minimale en maximale bouwhoogte in meters

50% Bebouwingspercentage van het bouwperceel

BI Klasse milieuzonering

GOEDGEKEURD door gedeputeerde staten
van Drenthe bij besluit van 17 maart 2009

nr. 201200900311

P.O.
C.R. Smeets

Omschrijving wijziging(en)		Getekend:	Datum:
Bestemmingsplan "Tussengebied Kloosterveen I"	Schaal:	1 : 1000	
	Formaat:	A3	
	Datum:	26-11-'08	
	Getekend:	H.B.	
	Bestandsnaam:		Tekeningnummer:
	Bestemmingsplan Tussengebied Zoom 6		204e-02-01

Stadsontwikkeling
Realisatie

Geo-Informatie



Gemeente Assen

Noordersingel 33
Postbus 30018
9400 RA Assen
Telefoon 0592 - 366911
Telefax 0592 - 366595