


BESTEMMINGSPLAN KLOOSTERVEEN I


UITWERKINGSPLAN HOOFDVAARTSWEG 130

BESTEMMINGEN

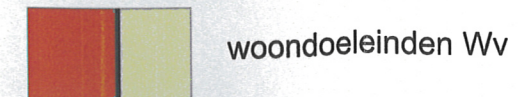

AANDUIDINGEN

- grens van het uitwerkingsplan
- bebouwingsgrens
- differentiatiegrens
- nummer differentiatievlak
- 3.00 m
- 9.00 m
- 10.00 m
- max. toegestane bouwhoogte per differentiatievlak
- verkavelingsindicatie

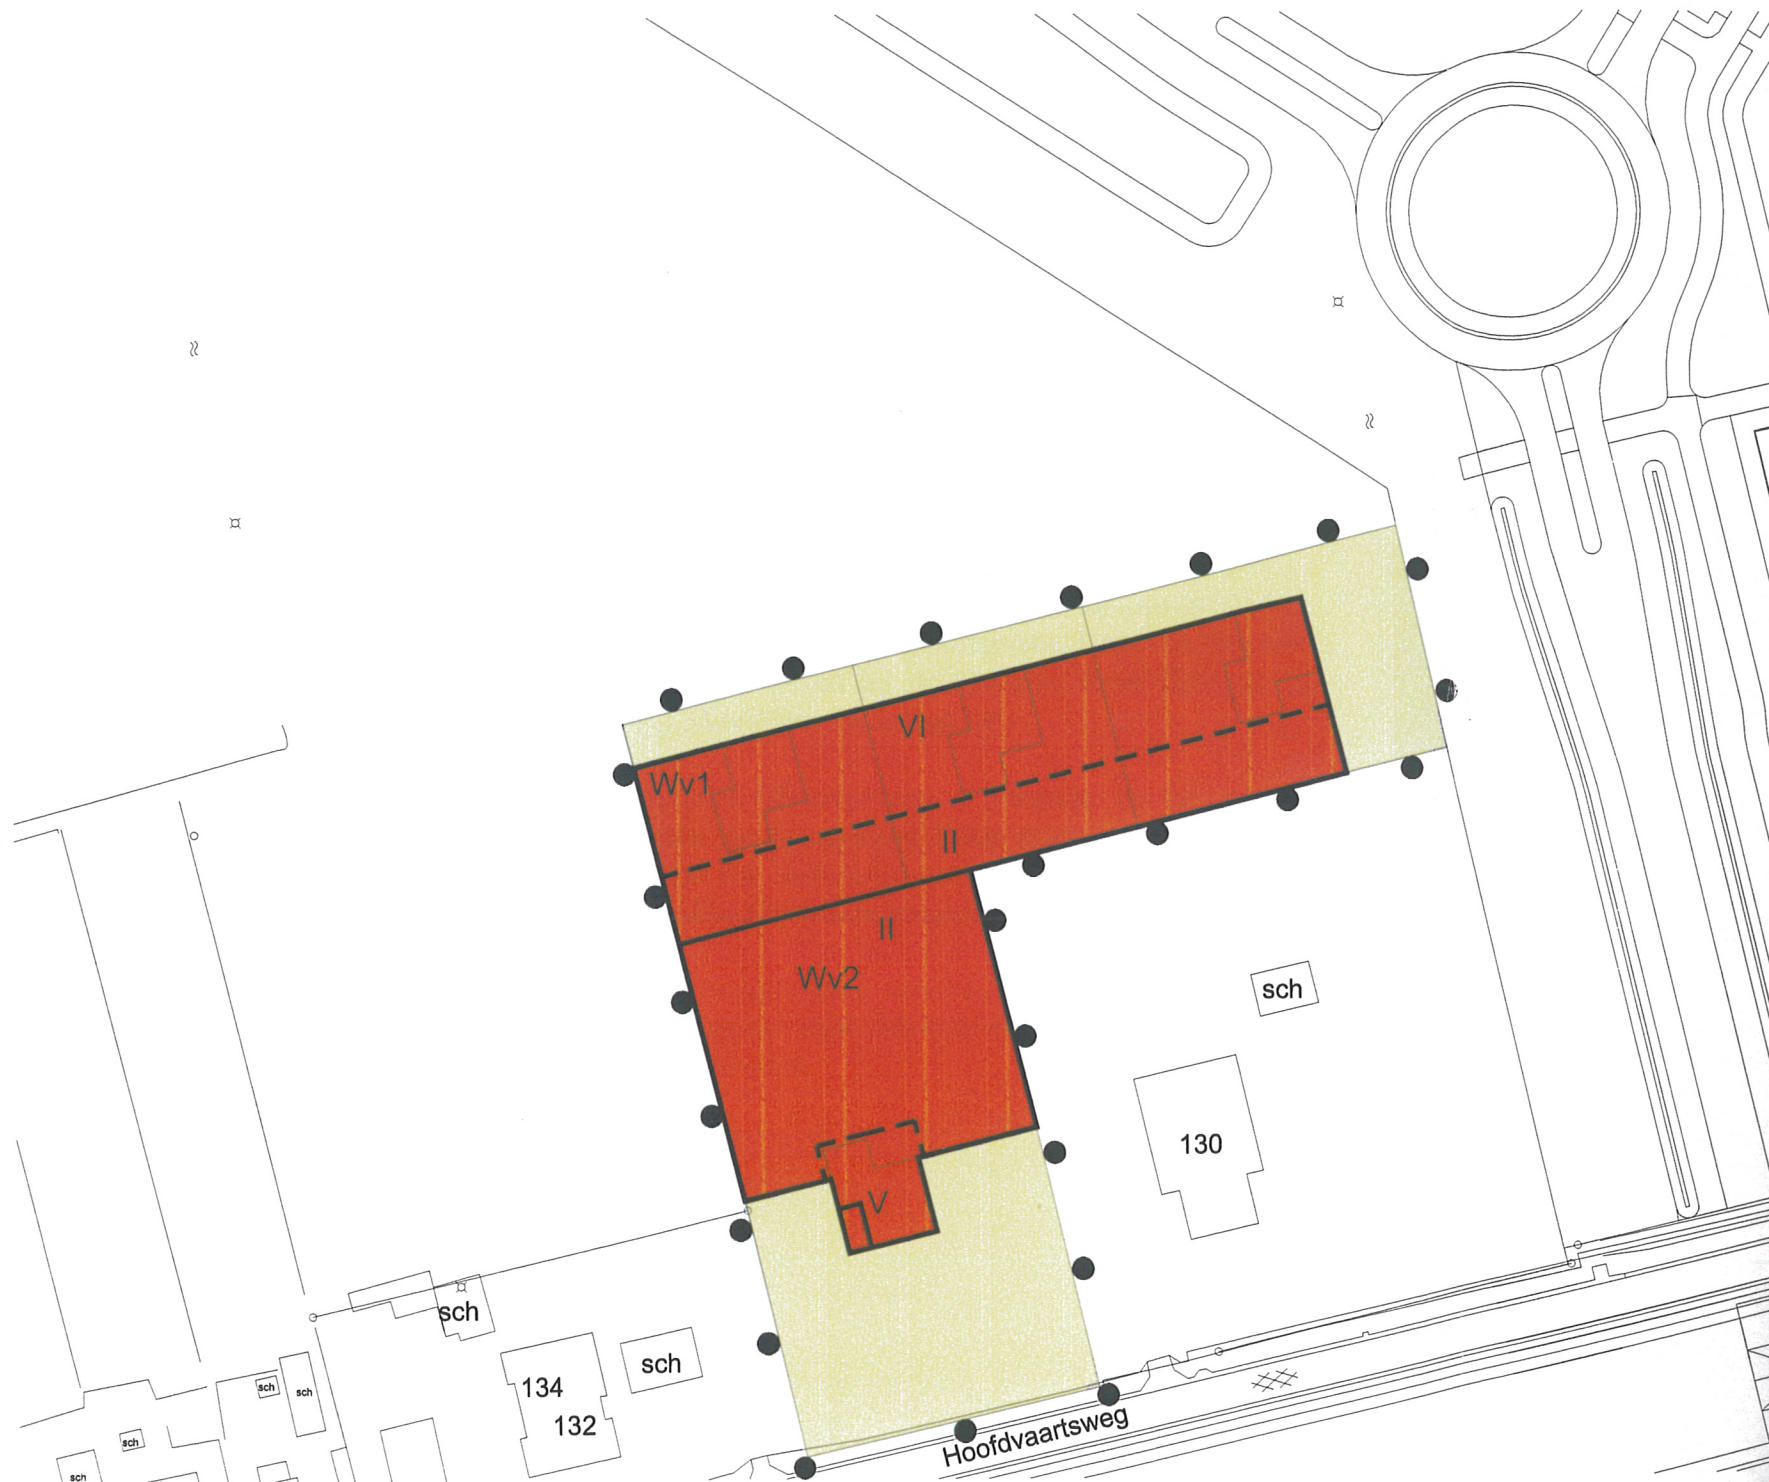

d.d.	d.d.	d.d.	d.d.	Getekend	E.J.M.	d.d.	mei 2001	Bestek
				Gezien		Schaal	1:1000	
				Directeur		Aantal bladen		arch nr. 34-02-07
				Formaat		Bladnr		
sept. 2001				BESTEMMINGSPLAN KLOOSTERVEEN I				
				UITWERKINGSPLAN HOOFDVAARTSWEG 130				
gewijzigd	gewijzigd	revisie		 dienst Ontwikkeling Bouwen en Wonen		Ruimtelijke Vormgeving		GEMEENTE ASSEN 