
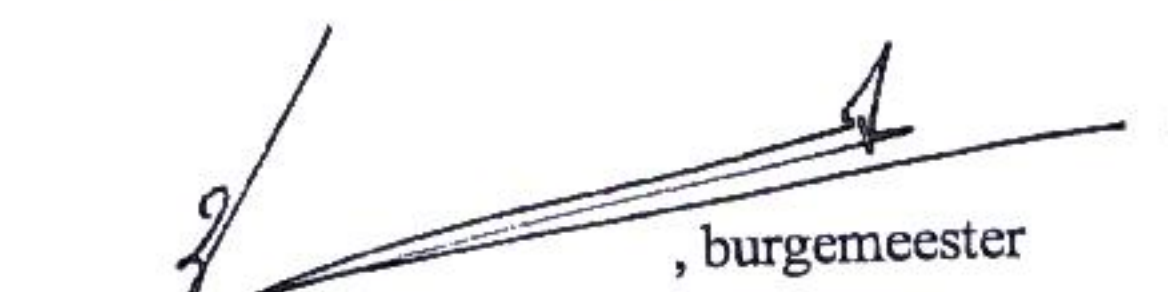


Aldus vastgesteld bij besluit d.d. 23 december 2003,
nr. ONT/2003-9434, door
Burgemeester en wethouders van Assen,

 , burgemeester
Mw. D. van As - Kleijwegt
 , secretaris
W.H. Gispen l.s.

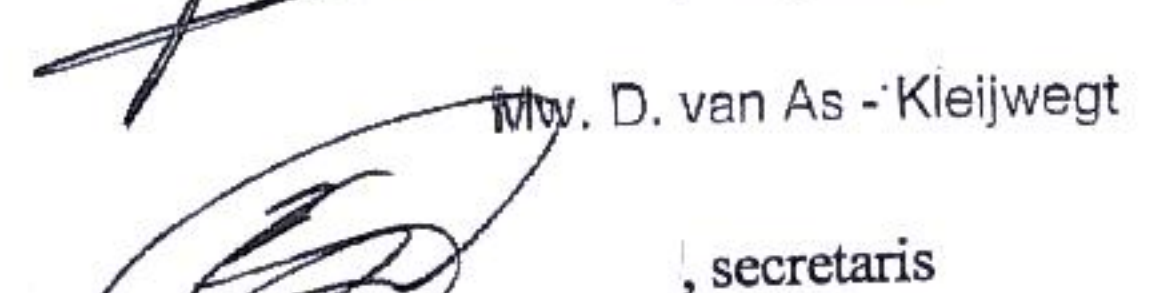

WIJZIGING BESTEMMINGSPLAN "SPORTCOMPLEX EN RECREATIEPARK
KLOOSTERVEEN" (ex artikel 11 W.R.O.) T.B.V. WONINGBOUW OP PERCEEL
HOOFDVAARTSWEG 92 TE ASSEN.

GOEDGEKEURD door gedeputeerde staten
van Drenthe bij besluit van
16 januari 2004
nr. RW/A17/2004000010
p.o. 

VERKLARING:

BESTEMMINGEN:

 Woondoeleinden (Wv)

AANDUIDINGEN:

-  grens van de ged. wijziging
-  bestemmingsgrens
-  bebouwingsgrens
-  te behouden bomen

voorschriften conform, door de Raad van de gemeente Assen
d.d. 19-9-2002 nr 7 vastgesteld en door Gedeputeerde Staten van Drenthe
d.d. 3-12-2002 nr. RW/A12/ 2002009295 goedgekeurd


schaal 1: 1000

d.d.	d.d.	d.d.	d.d.	Getekend	Harm Boelens	d.d.	december 2003	arch. nr. 34-01-05 ^{c2}
				Gezien		Schaal		
				Directeur		Aantal bladen		
				Formaat		Bladnr		
				GED. WIJZIGING BESTEMMINGSPLAN "SPORTCOMPLEX EN RECREATIEPARK KLOOSTER-VEEN" (ex artikel 11 WRO) T.B.V. WONINGBOUW OP PERCEEL HOOFDVAARTSWEG 92 TE ASSEN.				
gewijzigd	gewijzigd	gewijzigd	revisie	 dienst Ontwikkeling Bouwen en Wonen		Ruimtelijke Vormgeving		GEMEENTE ASSEN 