



UITBREIDINGSPLAN GEMEENTE ASSEN PLAN IN ONDERDELEN „OVERCINGEL”

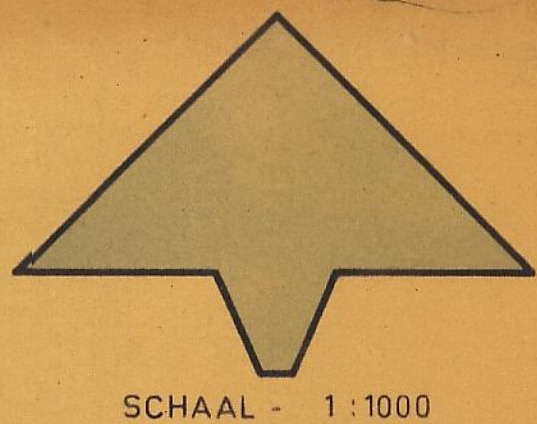

VERKLARING EN BESTEMMINGEN.

- GREN VAN HET UITBREIDINGSPLAN.
- SECTIEGREN.
- GREN VAN DER BEBOUWING.
- 1 2 
- 2) VERWIJZING NAAR EEN DWARSPROFIEL.
- 50 BEBOUWINGSPERCENTAGE.
- KADASTRALE AANDUIDING.
- RESTAANDE BEBOUWING.
- BEBOUWINGSKLASSE
- A. VRIJSTAAND EENGEZINSHUIS.
- B. GEBOUWEN T.D.V. DE PUBLIEKE DIENST (GEEN BEDRIJFSGEBOUWEN) EN ANDERE GEBOUWEN VOOR RIJZONDERE DOELEINDEN.
- C. GEBOUWEN TEN DIENSTE VAN HET HOTEL, CAFE EN RESTAURANTBEDRIJF MET BIJHOORENDE RUIMTEN.
- D. BUITENPLAATS MET BIJHOORENDE BIJGEBOUWEN.
- TUIN.
- WEG, PARKEERSTROOK, RIJWIELPAD.
- TROTTOIR, WANDELPAD.
- PARKEERPLAATS.
- OPENBAAR GROEN OF PLANTSOEN, BEPLANTING.

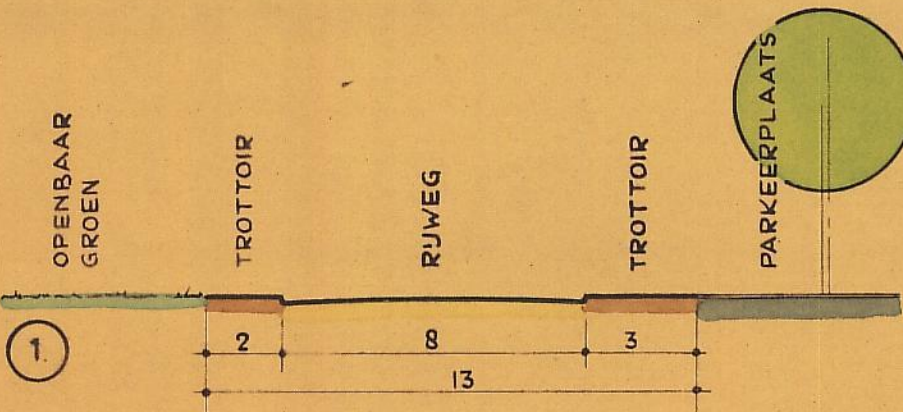

DWARSPROFIEL SCHAAL 1:200

Vastgesteld door.

Bij besluit van.

Goedgekeurd door.

Bij besluit van.

DIENST - GEMEENTEWERKEN - ASSEN. AFD-STEDEBOUW.

Onderwerp:					beh bij brief.	no...
PLAN IN ONDERDELEN „OVERCINGEL”					aantal bladen.	1
					formaat	74 x 86
					archief	no...
school	blad	datum	get	gez	de	accord de
				directeur		stedenbouwk. adv.
1:1000	1	juni '60	J A H.			
gewijzigd:						