


91



SCHAAL 1:1000

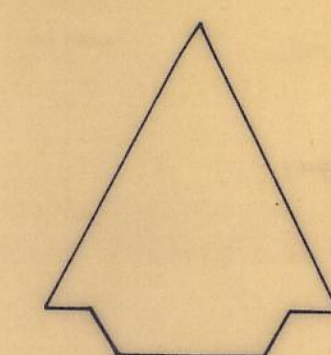

AANDUIDINGEN:


- GRENS VAN HET UITWERKINGSPLAN.
- GRENSLIJN DER BEBOUWING.
- GRENSLIJN DER BEBOUWING. I.V.M. VERKEERSLAWAAL.
- ERVEN WAAROP AANBOUWEN EN / OF BIJGEBOUWEN ZIJN TOEGESTAAN. (art. 7 van de voorschriften).
- VERWIJZING NAAR EEN DWARSPROFIEL.
- MATEN IN METERS.
- UITSLUITEND CARPORT TOEGESTAAN (art. 7 lid e van de voorschriften).
- TRANSFORMATORSTATION.
- GASSTATION.
- GEPROJECTEERDE BEBOUWING MET VERKAVELING.
- BUSBAAN.
- WEGVERSMALLING.
- KANTOREN EN / OF PRAKTIJKRUIMTEN TOEGESTAAN (art. 7 lid d van de voorschriften).
- GASTRANSPORTLEIDING.

BESTEMMINGEN:

- art. 2 EENGEZINSWONINGEN ENKEL OF DUBBEL (E..ED)
- 3 EENGEZINSWONINGEN ENKEL OF DUBBEL (E..ED')
- 4 EENGEZINSWONINGEN GESLOTEN (E..G)
- 5 WOONWAGENSTANDPLAATSEN MET BIJBEHORENDE ERVEN (WS)
- 6 ERVEN.
- 8 GARAGEBOXEN (GB)
- 9 OPENBARE GROENVOORZIENINGEN.
- 10 OPENBARE VERHARDINGEN.
 - weg
 - straat
 - parkeren
 - voetpad / plein
 - bromfiets - / fietspad



DWARSPROFIELEN: SCHAAAL 1:200 MATEN IN METERS.

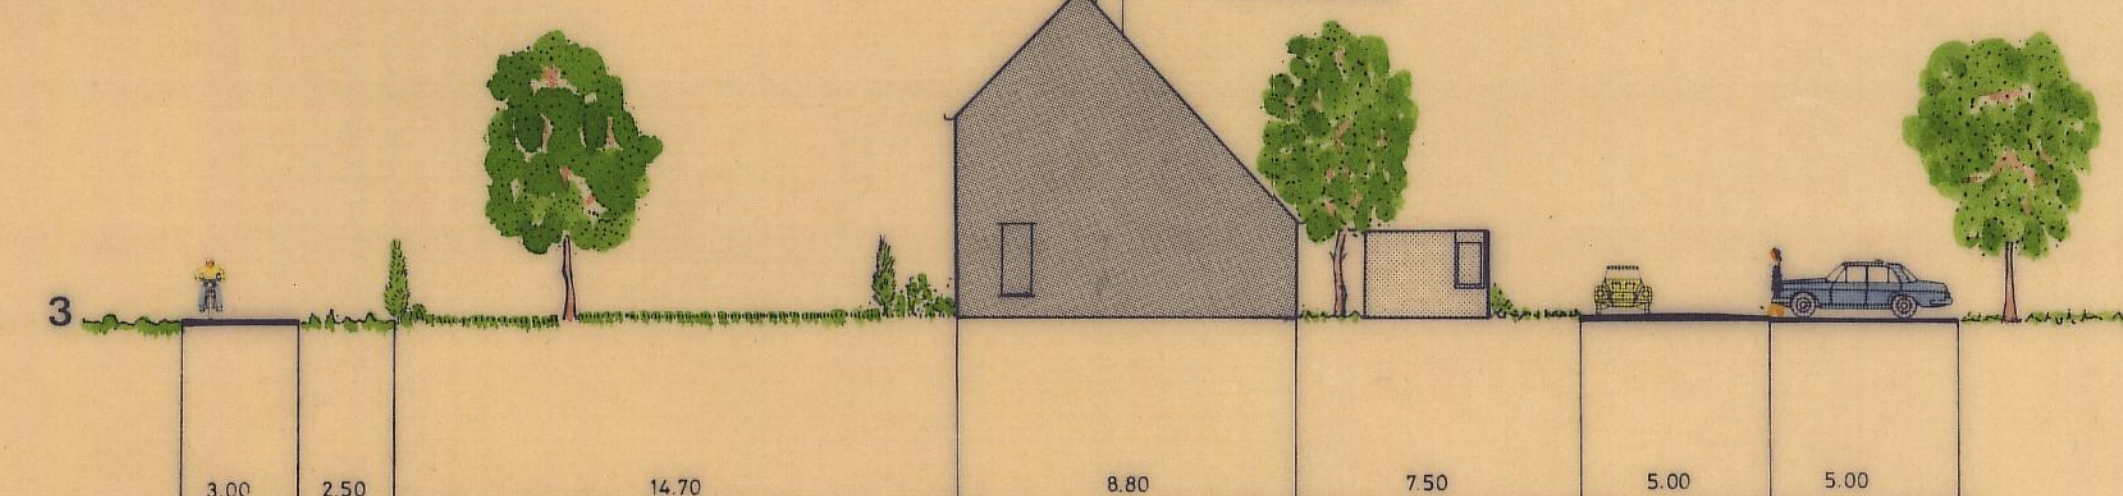

BESTEMMINGSPLAN MARSDIJK I UITWERKINGSPLAN VLEK 2.1 EN 2.2 GED.

getekend Jan 1986 r.b.	schaal 1:1000	gew.	
gezien <i>[Signature]</i>	aantal bladen		
directeur <i>[Signature]</i>	blad	arch. no	32-02-01
	formaat A1		
UITWERKINGSPLAN VLEK 2.1 EN 2.2 GED			
DIENST Volkshuisvesting, Ruimtelijke Ordening en Milieu		GEMEENTE ASSEN	afd. stedebouw