

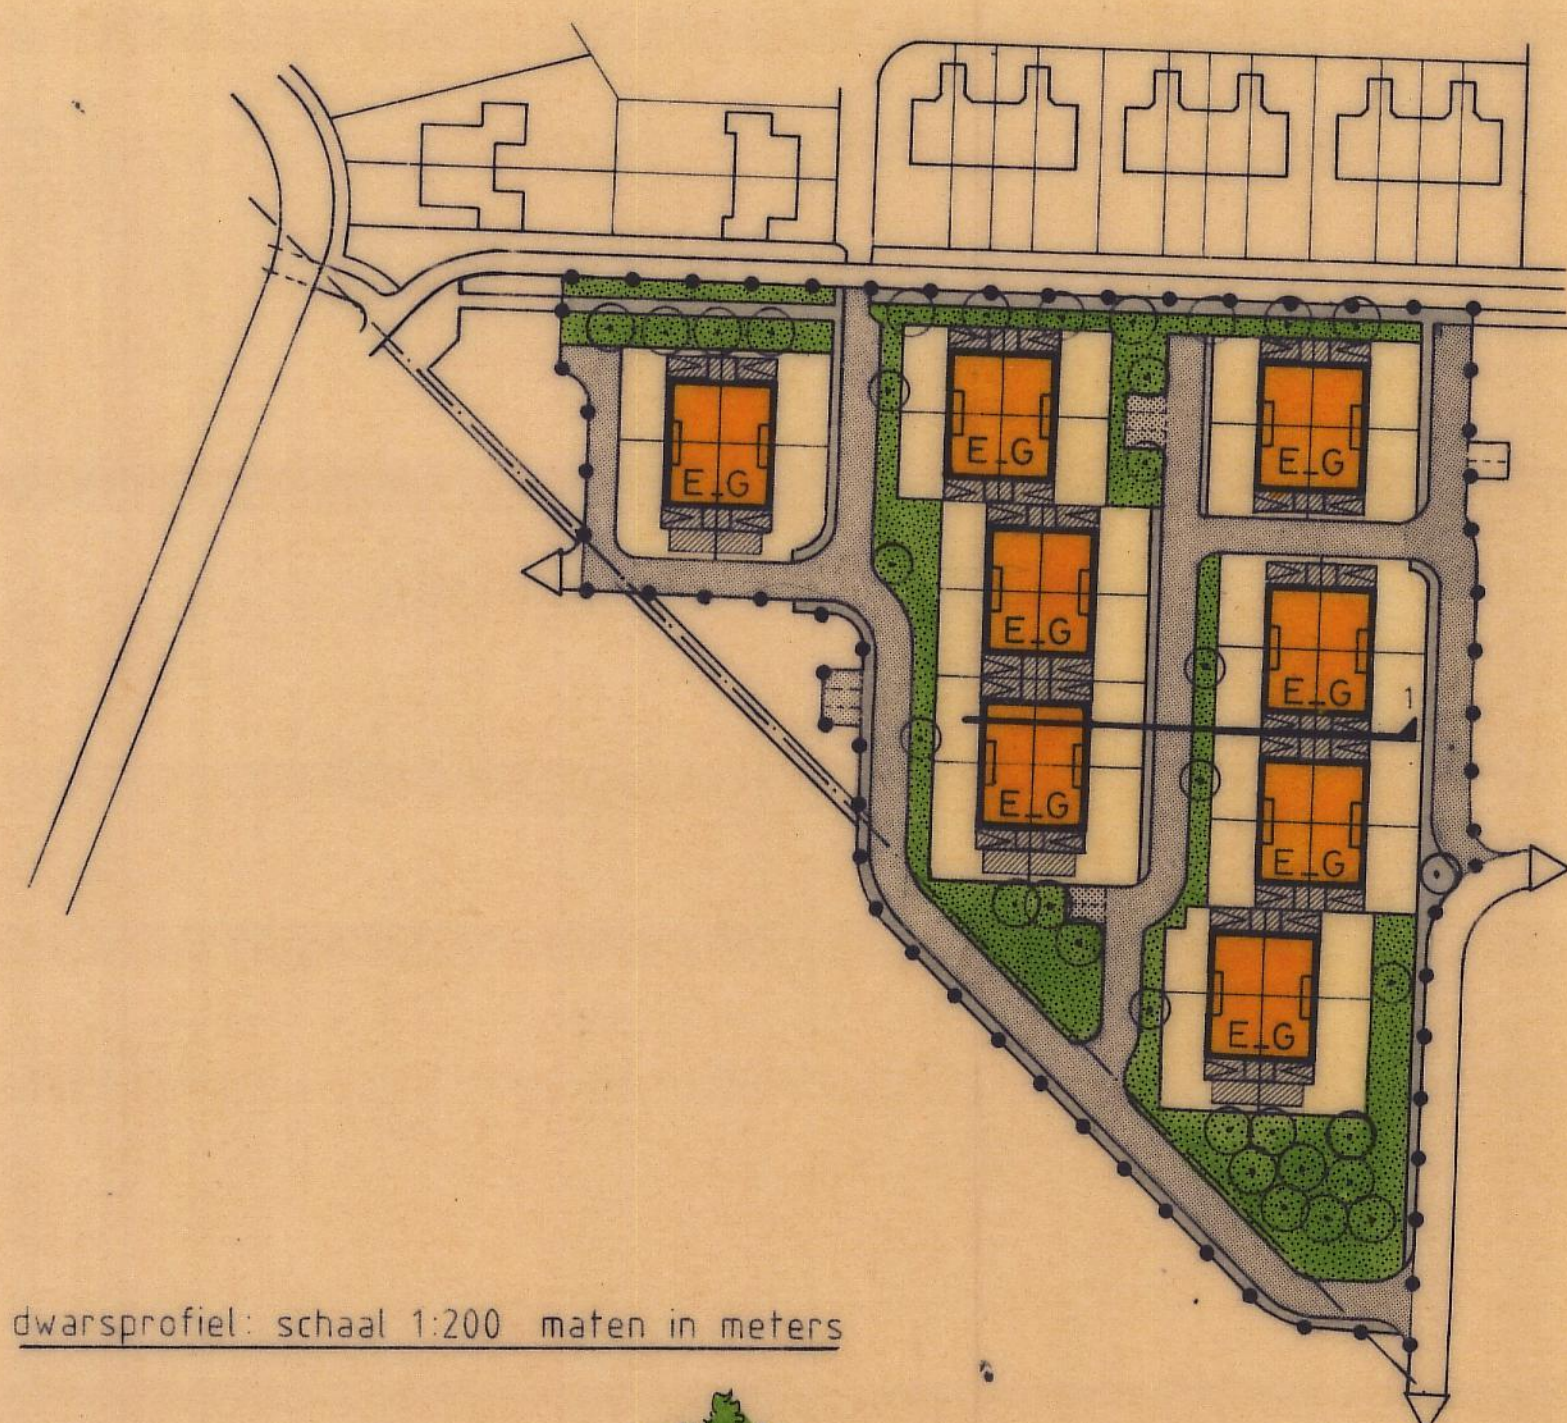


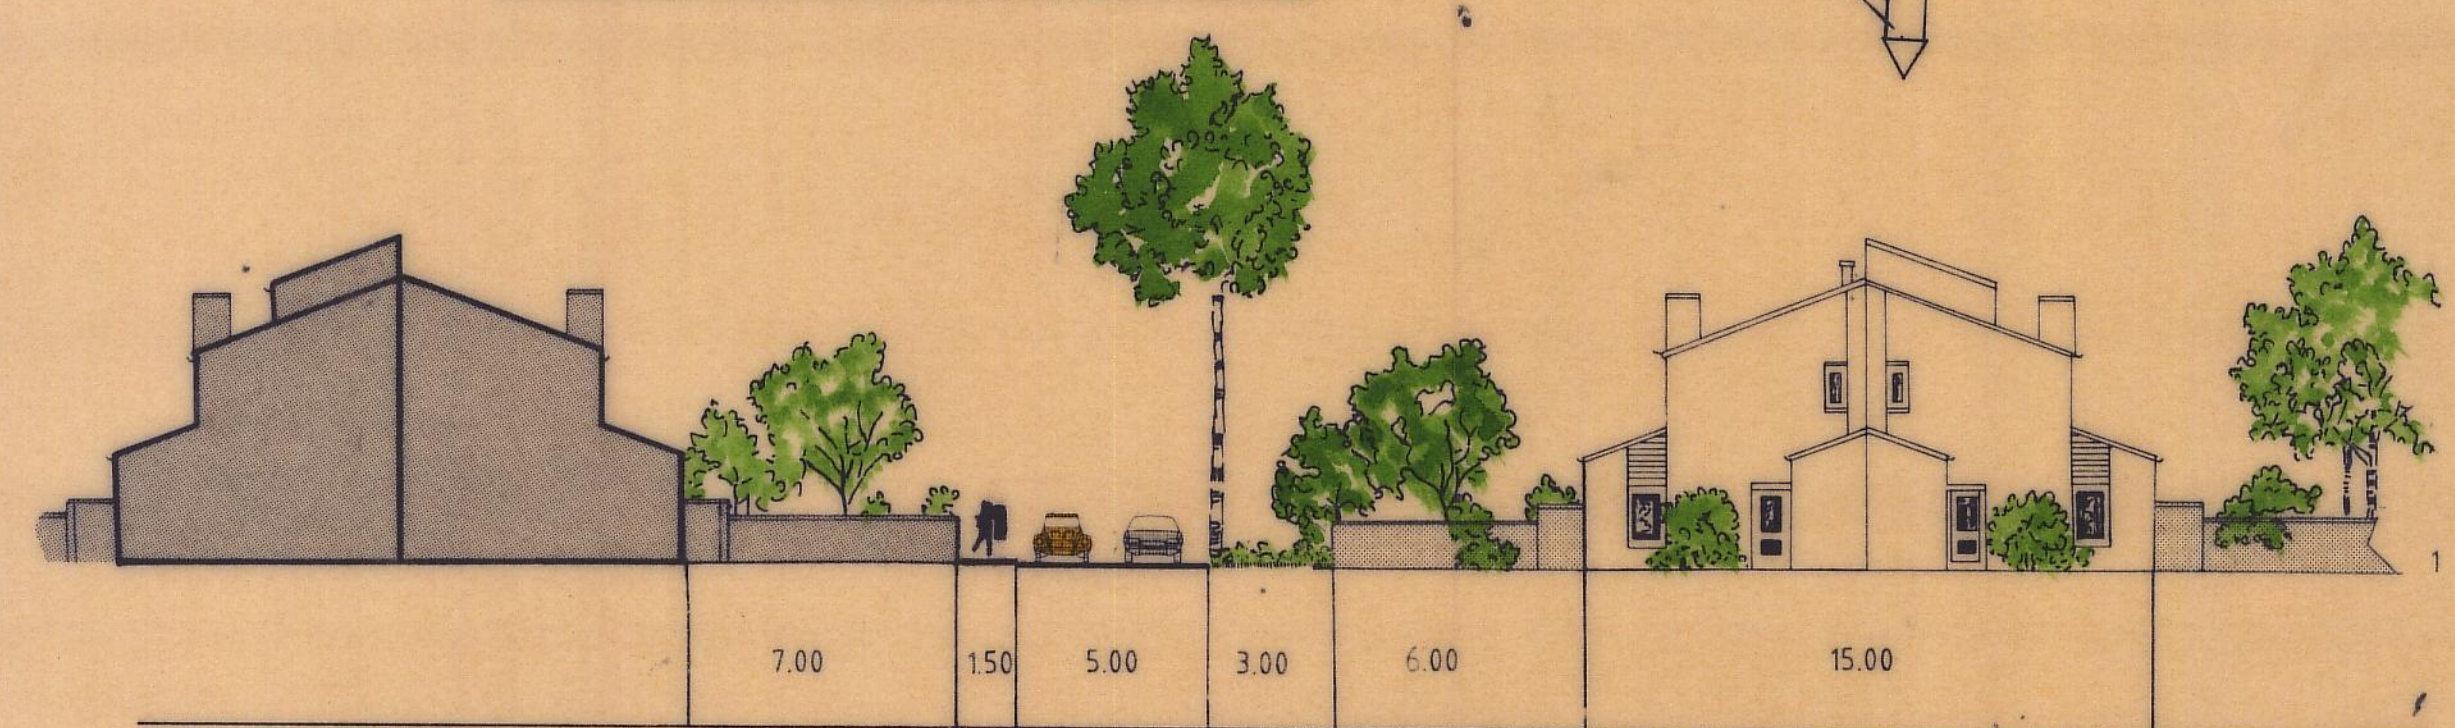

dwarsprofiel: schaal 1:200 maten in meters

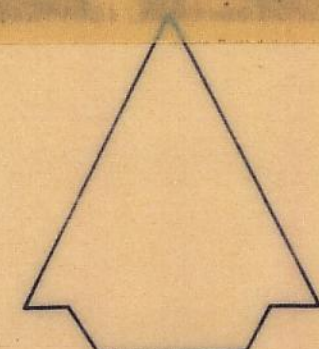



SCHAAL 1:1000

AANDUIDINGEN:

- grens van het uitwerkingsplan.
- grenslijn der bebouwing.
-  erven waarop aanbouwen en / of bijgebouwen zijn toegestaan. (art.4 van de voorschriften)
-  uitsluitend carport toegestaan. (art.4 lid d van de voorschriften)
-  geprojecteerde bebouwing met verkaveling.
- gastransportleiding.
- 1— verwijzing naar een dwarsprofiel.

BESTEMMINGEN:

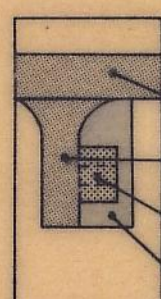-  eengezinswoningen gesloten. (E-G)
-  erven.
-  openbare groenvoorzieningen.
-  openbare verhardingen.
 - weg
 - straat
 - parkeren
 - voetpad./plein

bestemmingsplan Marsdijk I uitwerkingsplan de Heugte 4

datum 20-06-1986 J.B.	gewijzigd			
gezien v.E.	schaal 1:1000			
directeur	aantal bladen	nr.	32.02.04	
formaat A2	blad			
uitwerkingsplan de Heugte 4				
VRM		dienst volkshuisvesting, ruimtelijke ordening en milieu, assen		afd. stedenbouw