



NOORD-WILLEMS-KANAAL



93

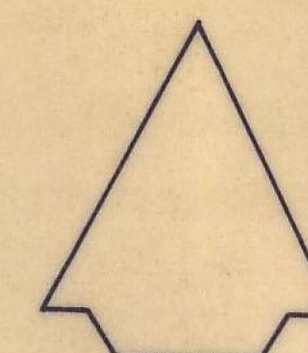

schaal 1:1000

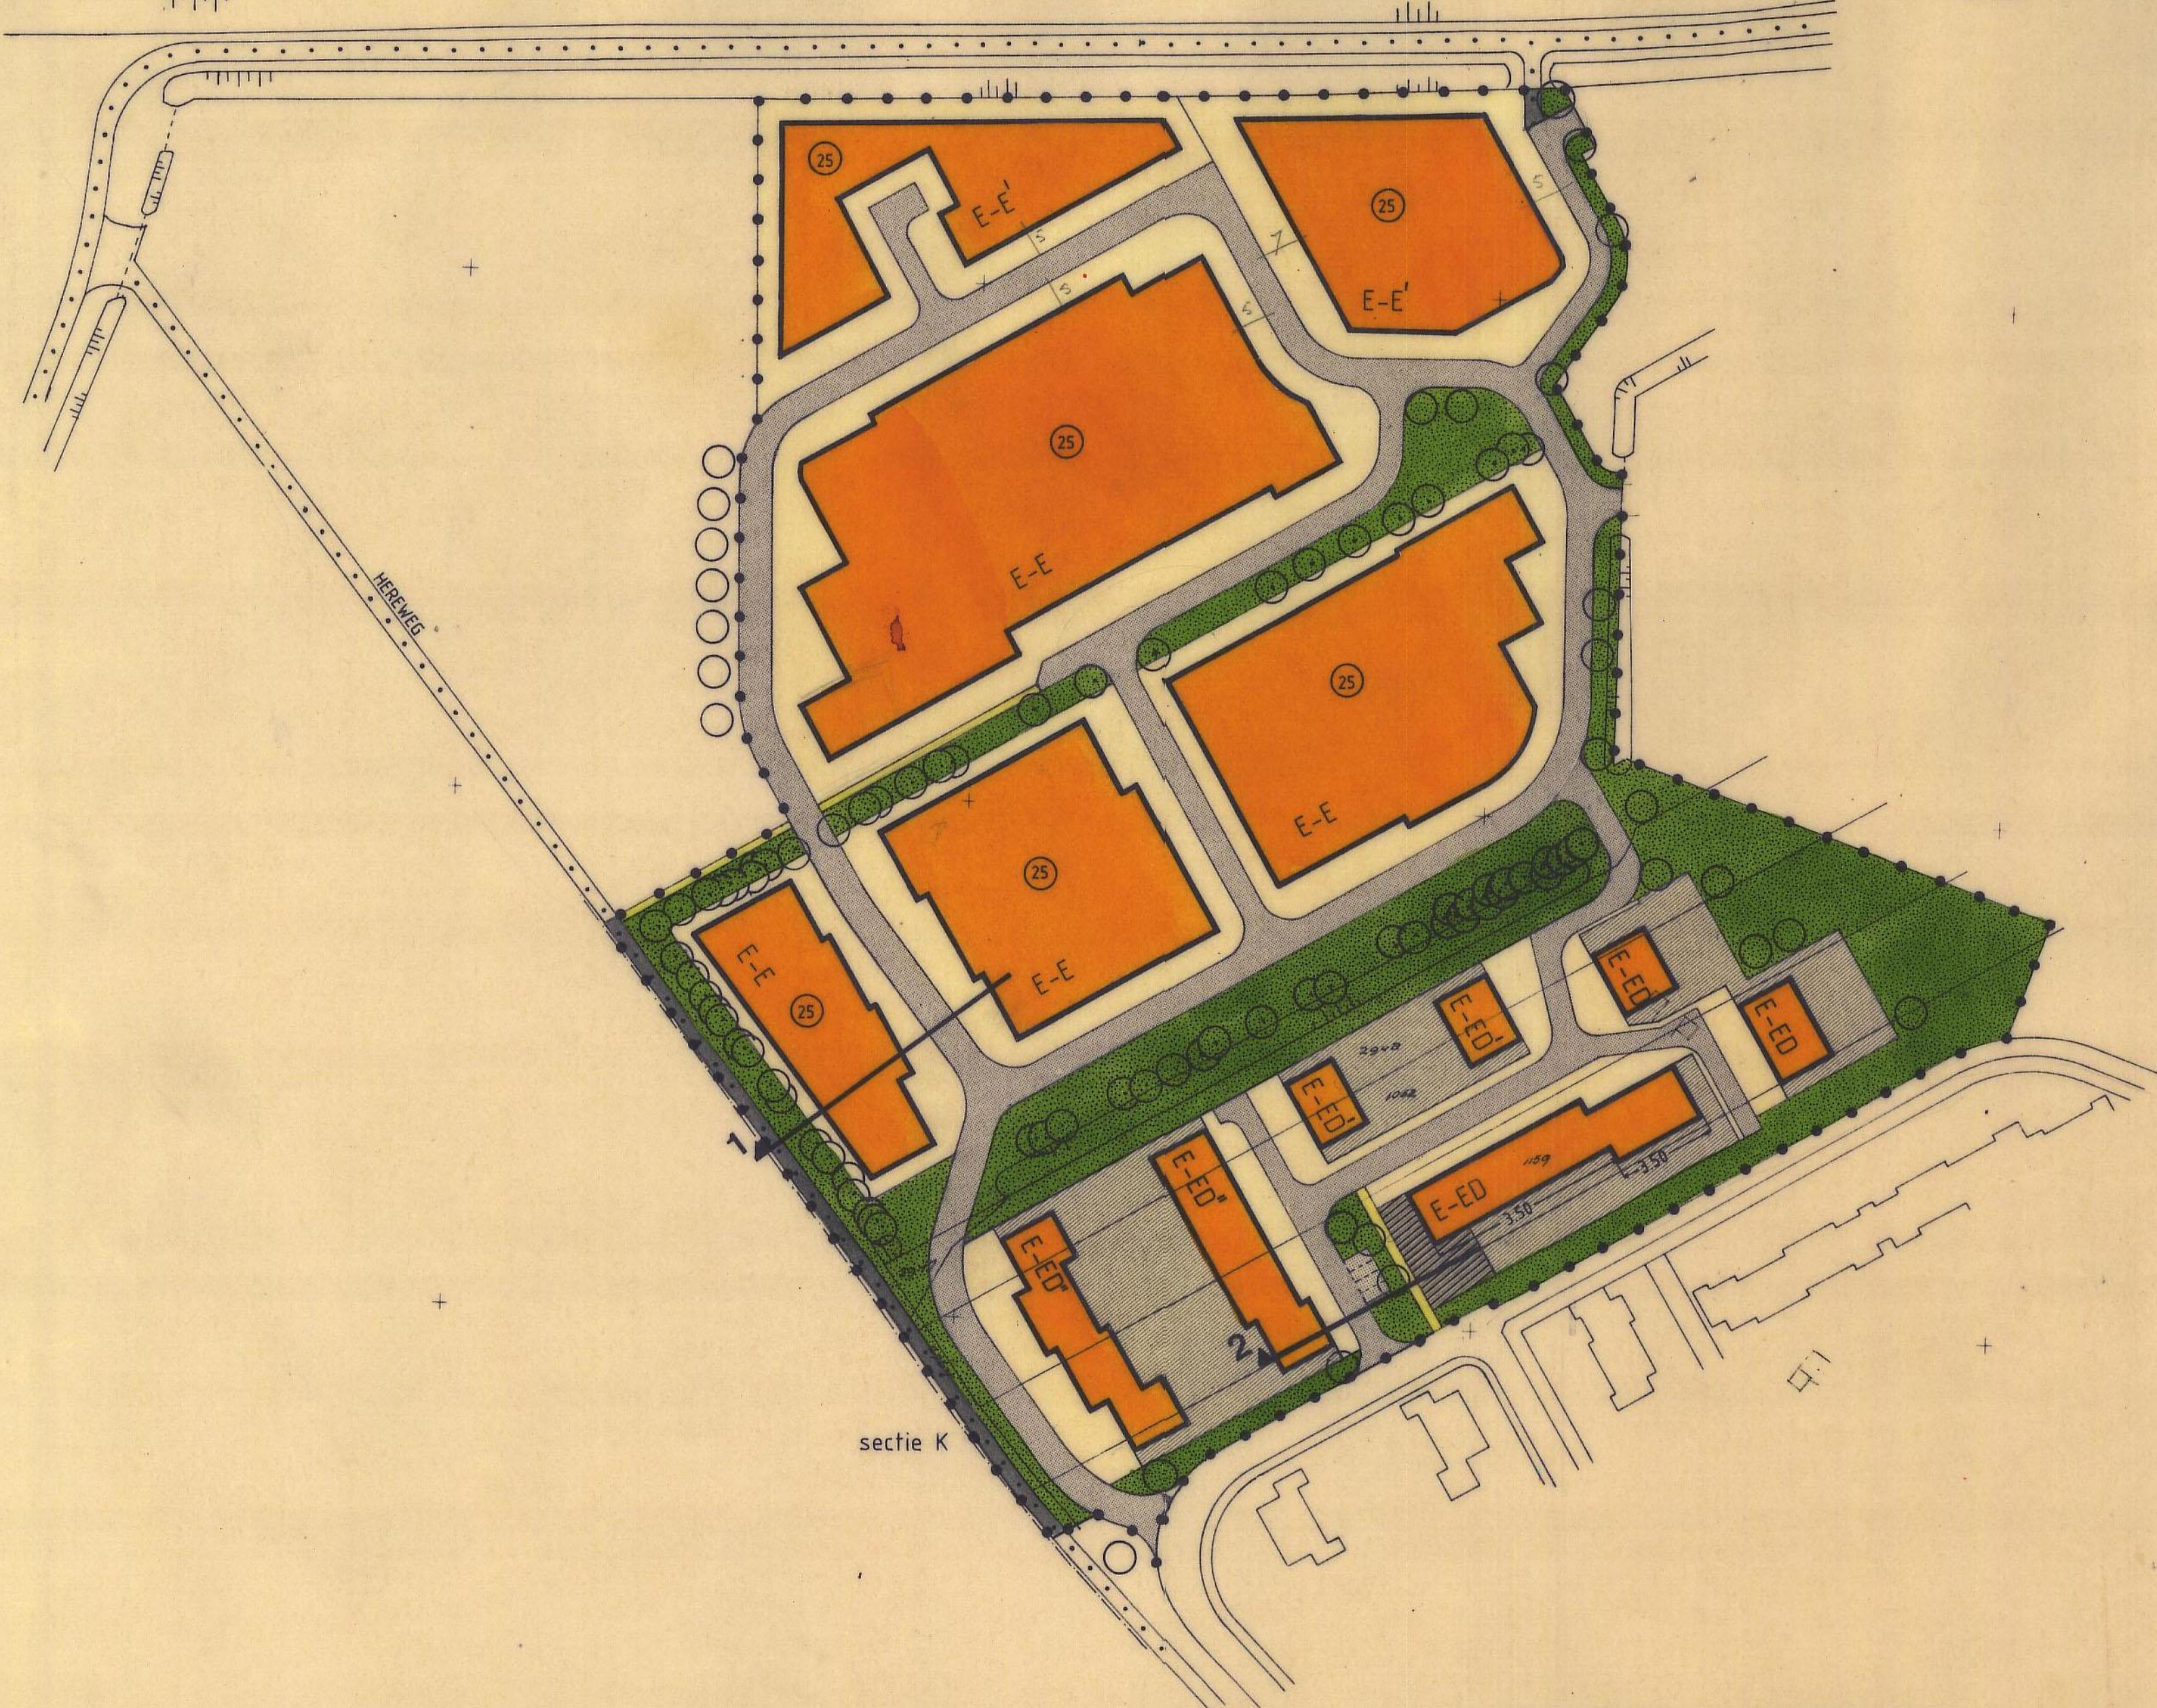

dwarsprofielen schaal 1:200 maten in meters

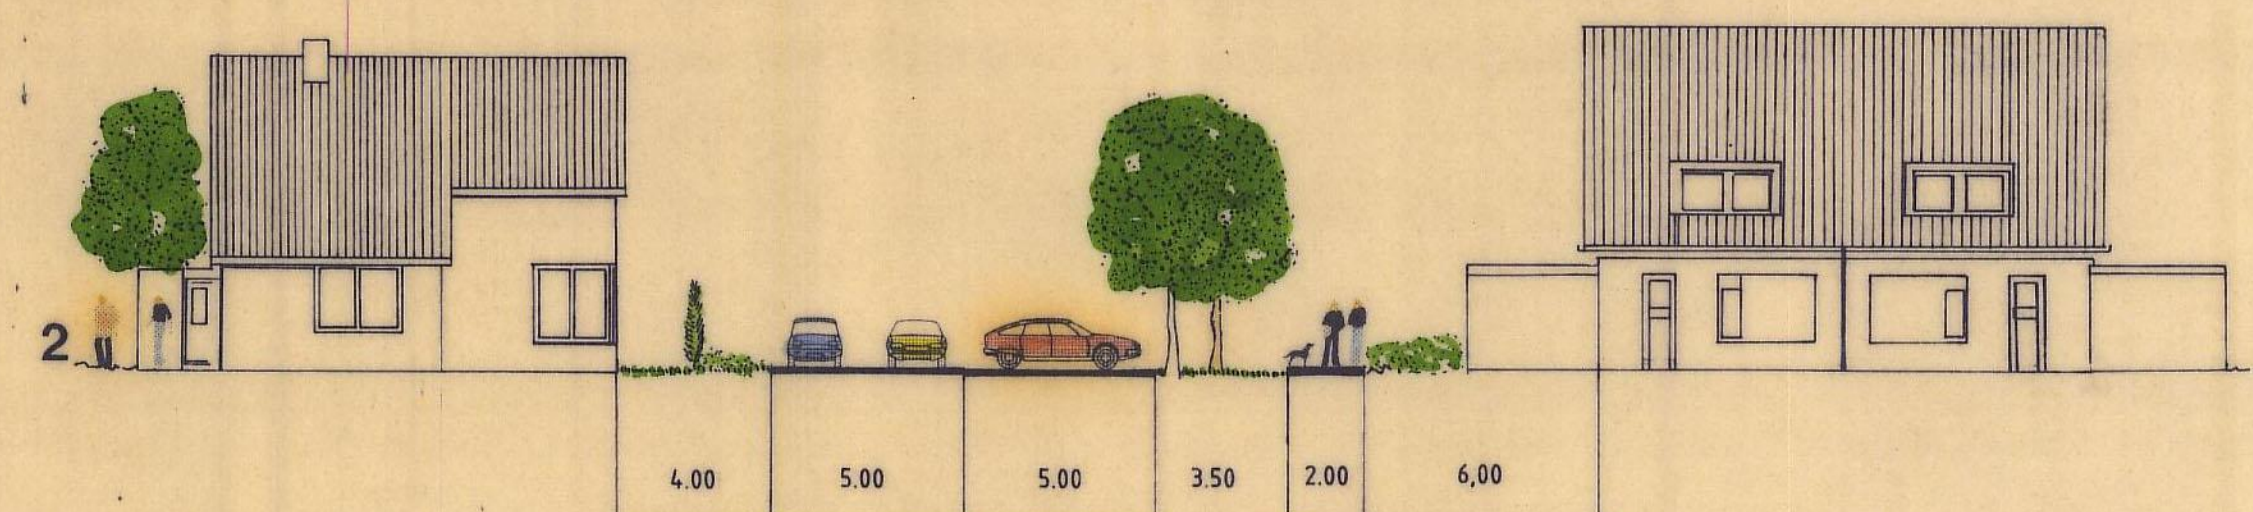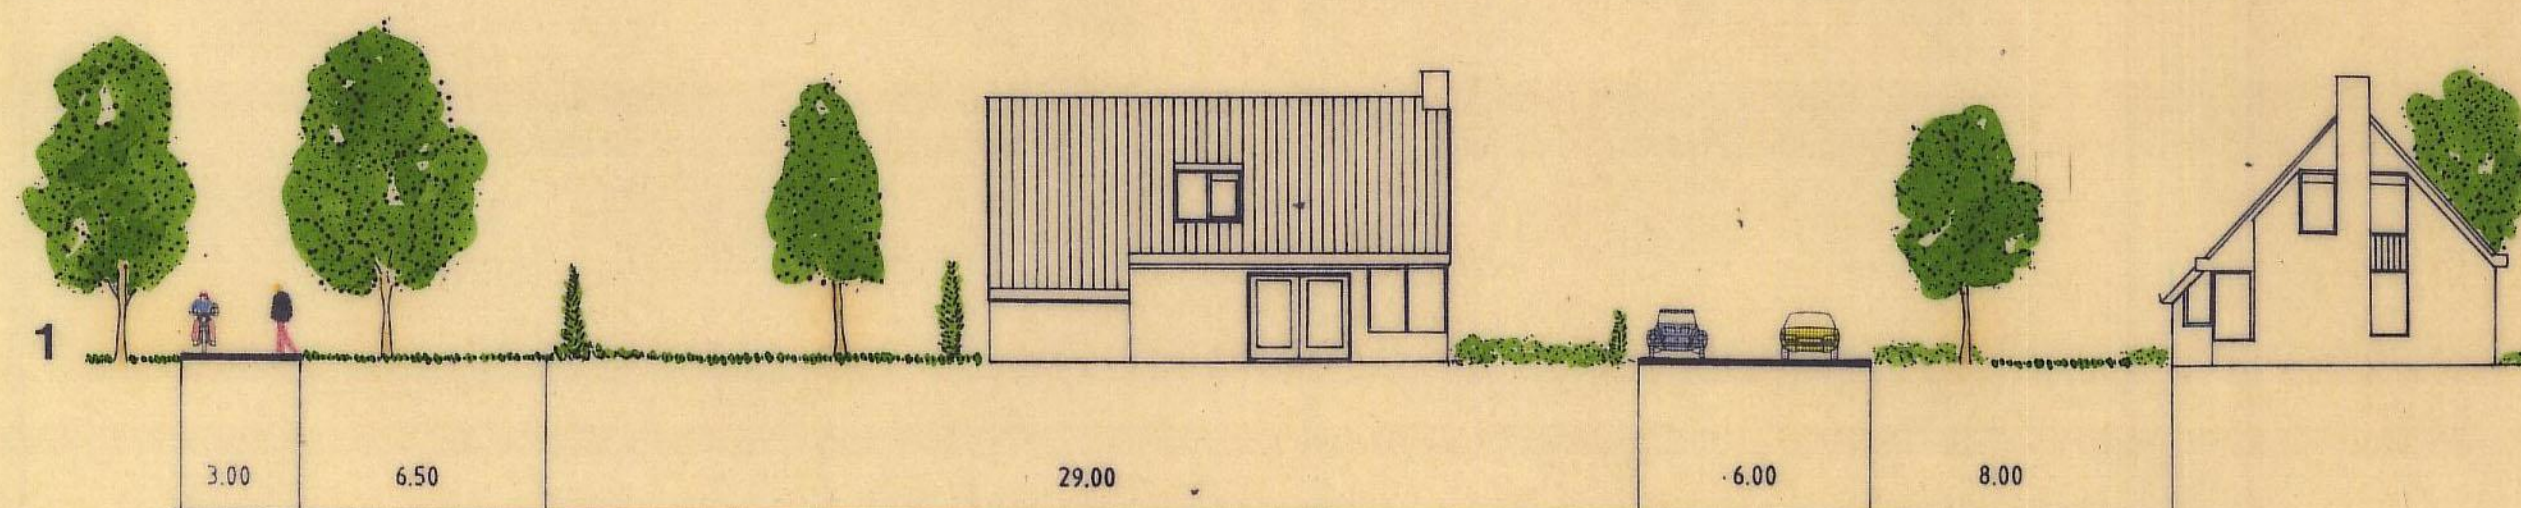

aanduidingen

- grens van het uitwerkingsplan
- grenslijn der bebouwing
- erven waarop aanbouwen en / of bijgebouwen zijn toegestaan (art. 8 v.d. voorschriften)
- verwijzing naar een dwarsprofiel
- gastransportleiding
- kantoren en / of praktijkruimten toegestaan (art. 8 v.d. voorschriften)
- bestaande waterlossing
- bebouwingspercentage
- maximum goothoogte in meters
- bestaande bomen
- kadastrale gegevens

bestemmingen

- eengezinswoningen enkel (E-E)
- eengezinswoningen enkel (E-E')
- eengezinswoningen enkel of dubbel (E-ED)
- eengezinswoningen enkel of dubbel (E-ED')
- eengezinswoningen enkel of dubbel (E-ED^h)
- erven
- openbare groenvoorzieningen
- openbare verhardingen
- weg, straat
- voetpad / plein
- parkeren
- bromfiets / fietspad

bestemmingsplan Marsdijk I uitwerkingsplan de Bree 1 en de Heugte 3

getekend febr. 1986 r.b.	schaal 1:1000	gew.	
gezien <i>V.E.</i>	aantal bladen		
directeur <i>Micha</i>	blad	arch. no	32-02-03
gezien adv.	formaat A1		
uitwerkingsplan de Bree 1 en de Heugte 3			
VRM		dienst volkshuisvesting ruimtelijke ordening en milieu	
		afd. stedebouw	